


Húsv. nr. 147 Teikn. n. 1562
 Samþykkt þ. 1.4. 1975
 Í.h. R. FV. HAFNAR J. ...
 Þórunn Þ. ...
 Lúrlímaður ralfagna

lantök samþykkt 26.13. 1975
 Rafveita Hafnarfjardar
 Ralfagnateikning

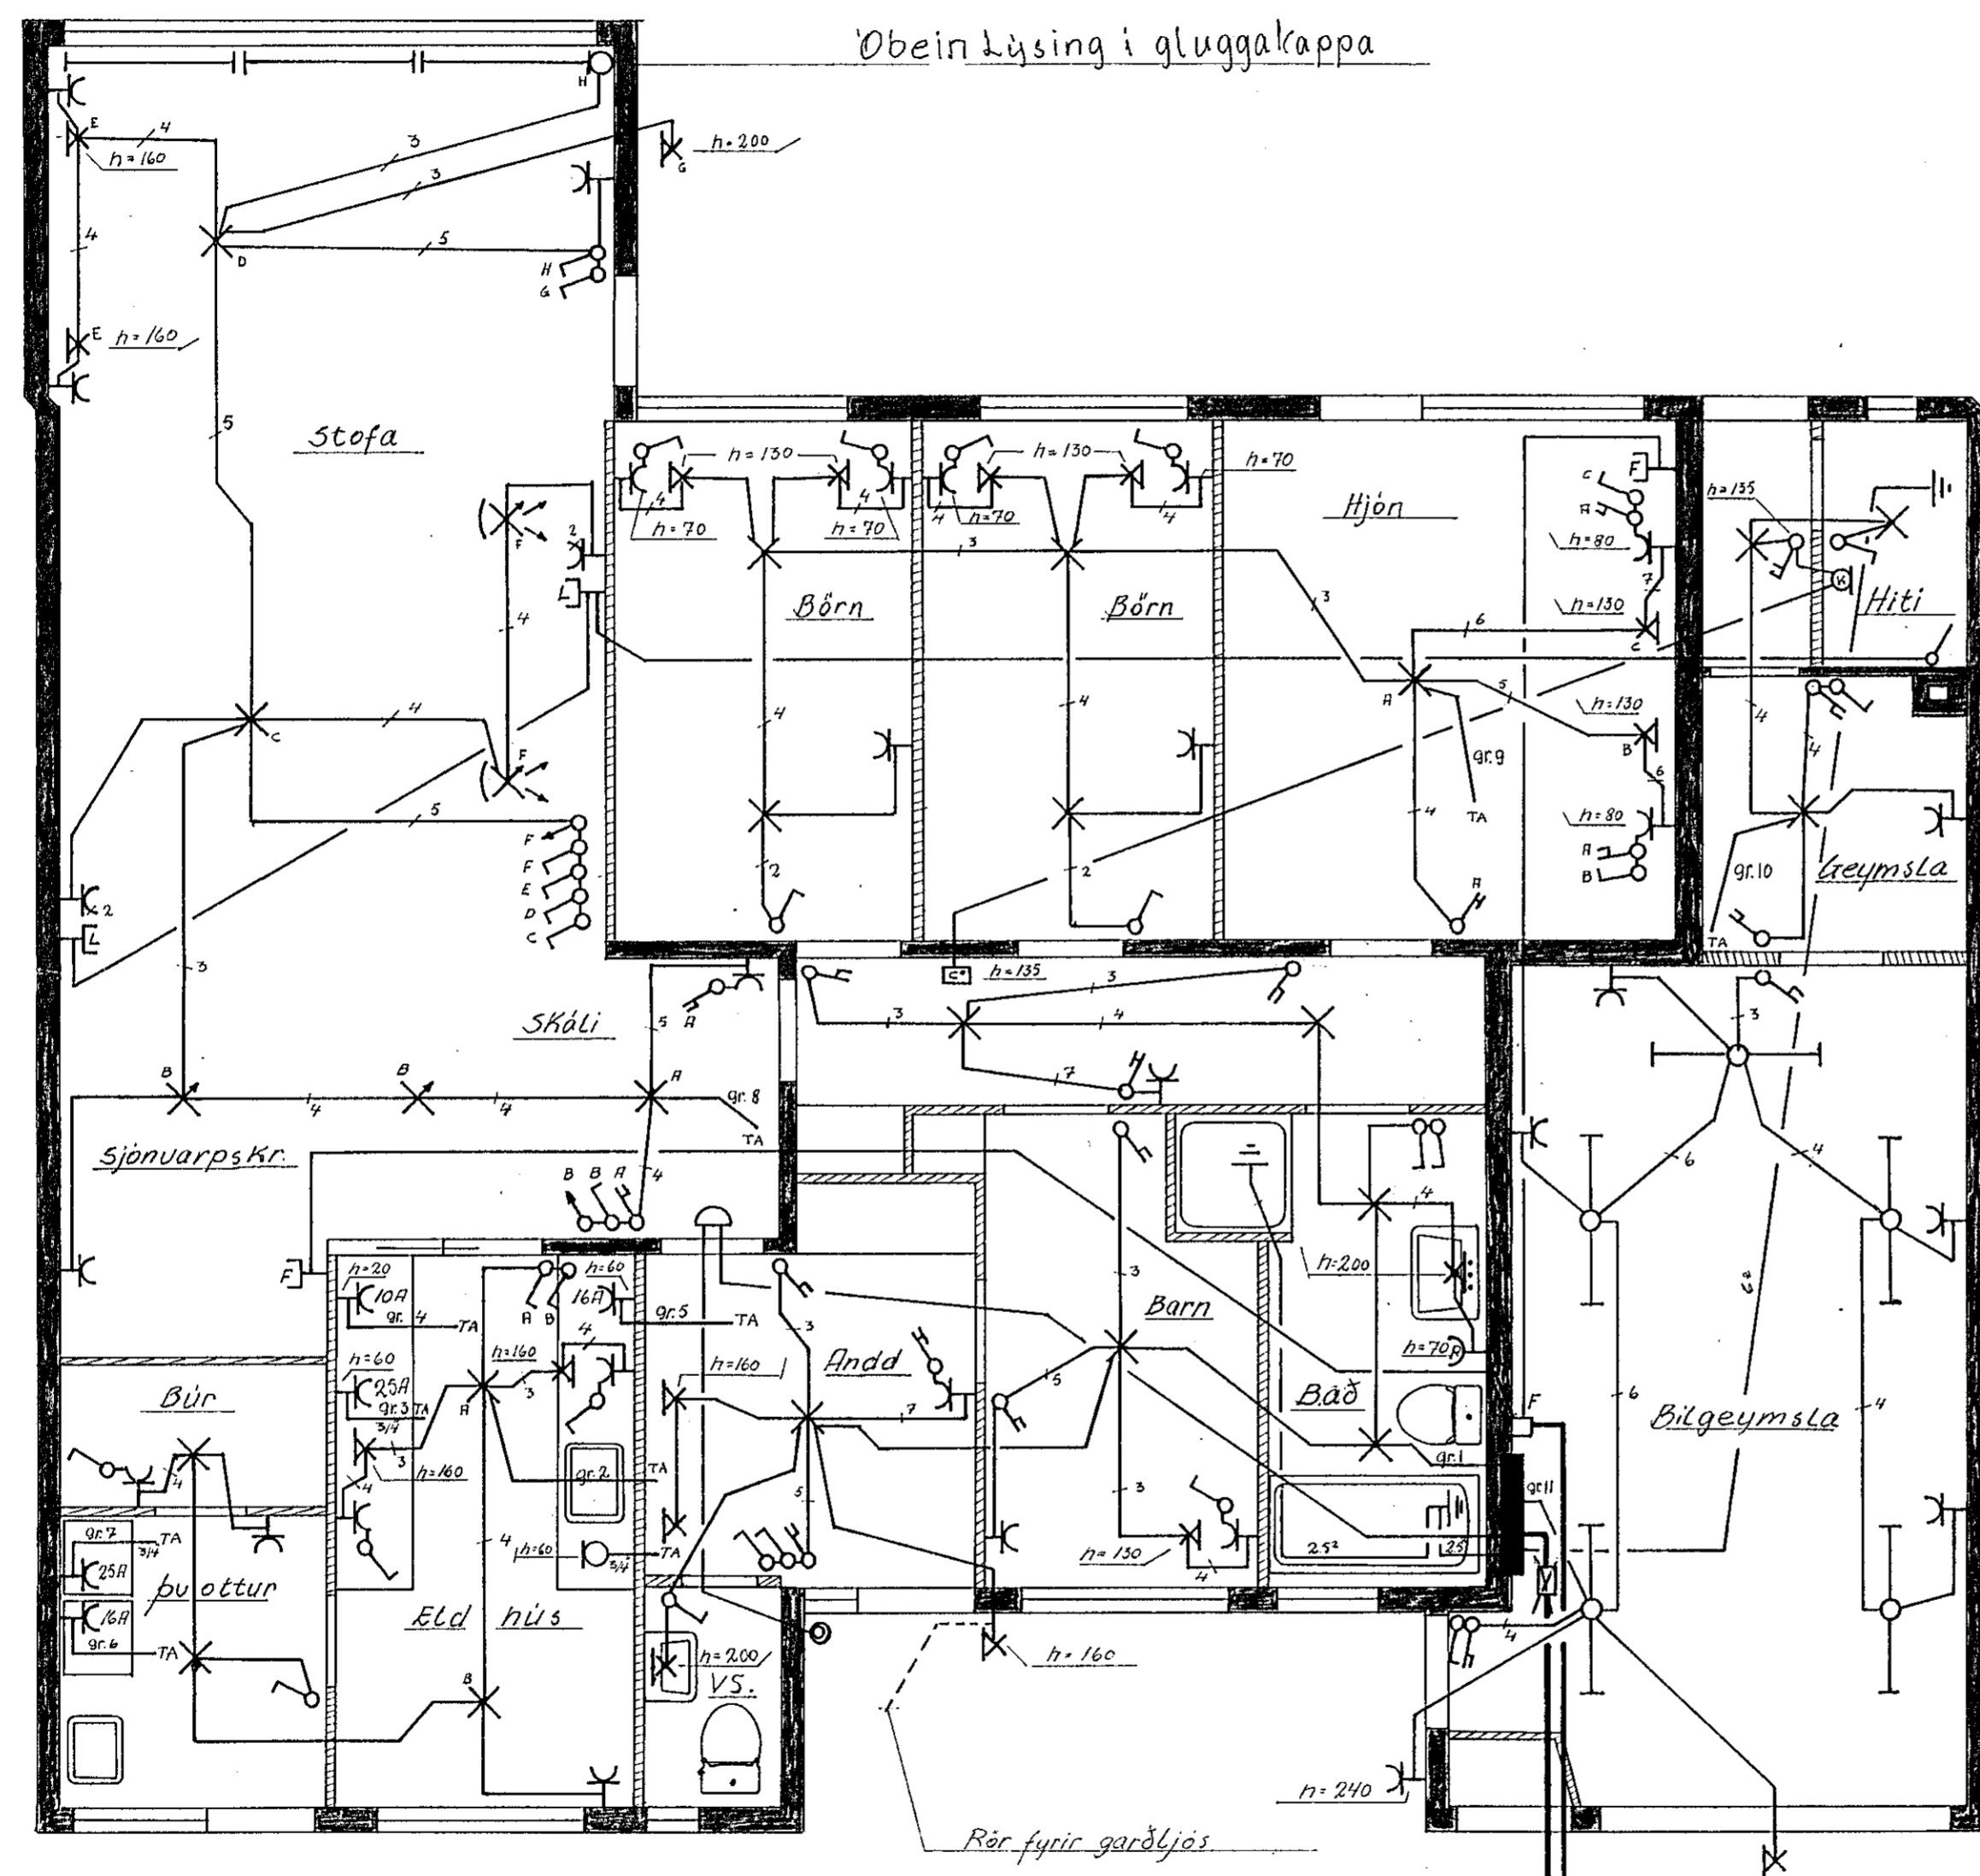

Skýringar

Pipur 5/8 og vir 1,5 mm²
 Hæð rofa 100 cm frá fullfráengnu gölfi.
 Hæð tengla í eldhúsi 110 cm.
 " " í þvottahúsi 110 cm. } Adirtenglar 20cm frá gölfi.
 " " í bilgeymslu 110 cm.
 Málstraumur rofa og tengla 10A.
 Jarðtenging skal tengjast í Vatnsinntak og jærnabyndingu í sökklí.

Um endalega staðsetningu heimilistækja skal rafvirki hafa samráð við húsráðanda

Rör fyrir garðljós

Rafveita Hafnarfjardar
 Bæjarsími 2
 11/2

Dags	áugst '73	BREIÐVANGUR NR.61			
					Teikn NR 004/73
Gudjon Arnþjórnsón Erluhausi 9 Sími 50887	Blað 1 of 2	RAFLAGNATEIKNING.	Hannað	GR	
			Teiknað	GR	
			MÁLÍKVARDI		
					1:50