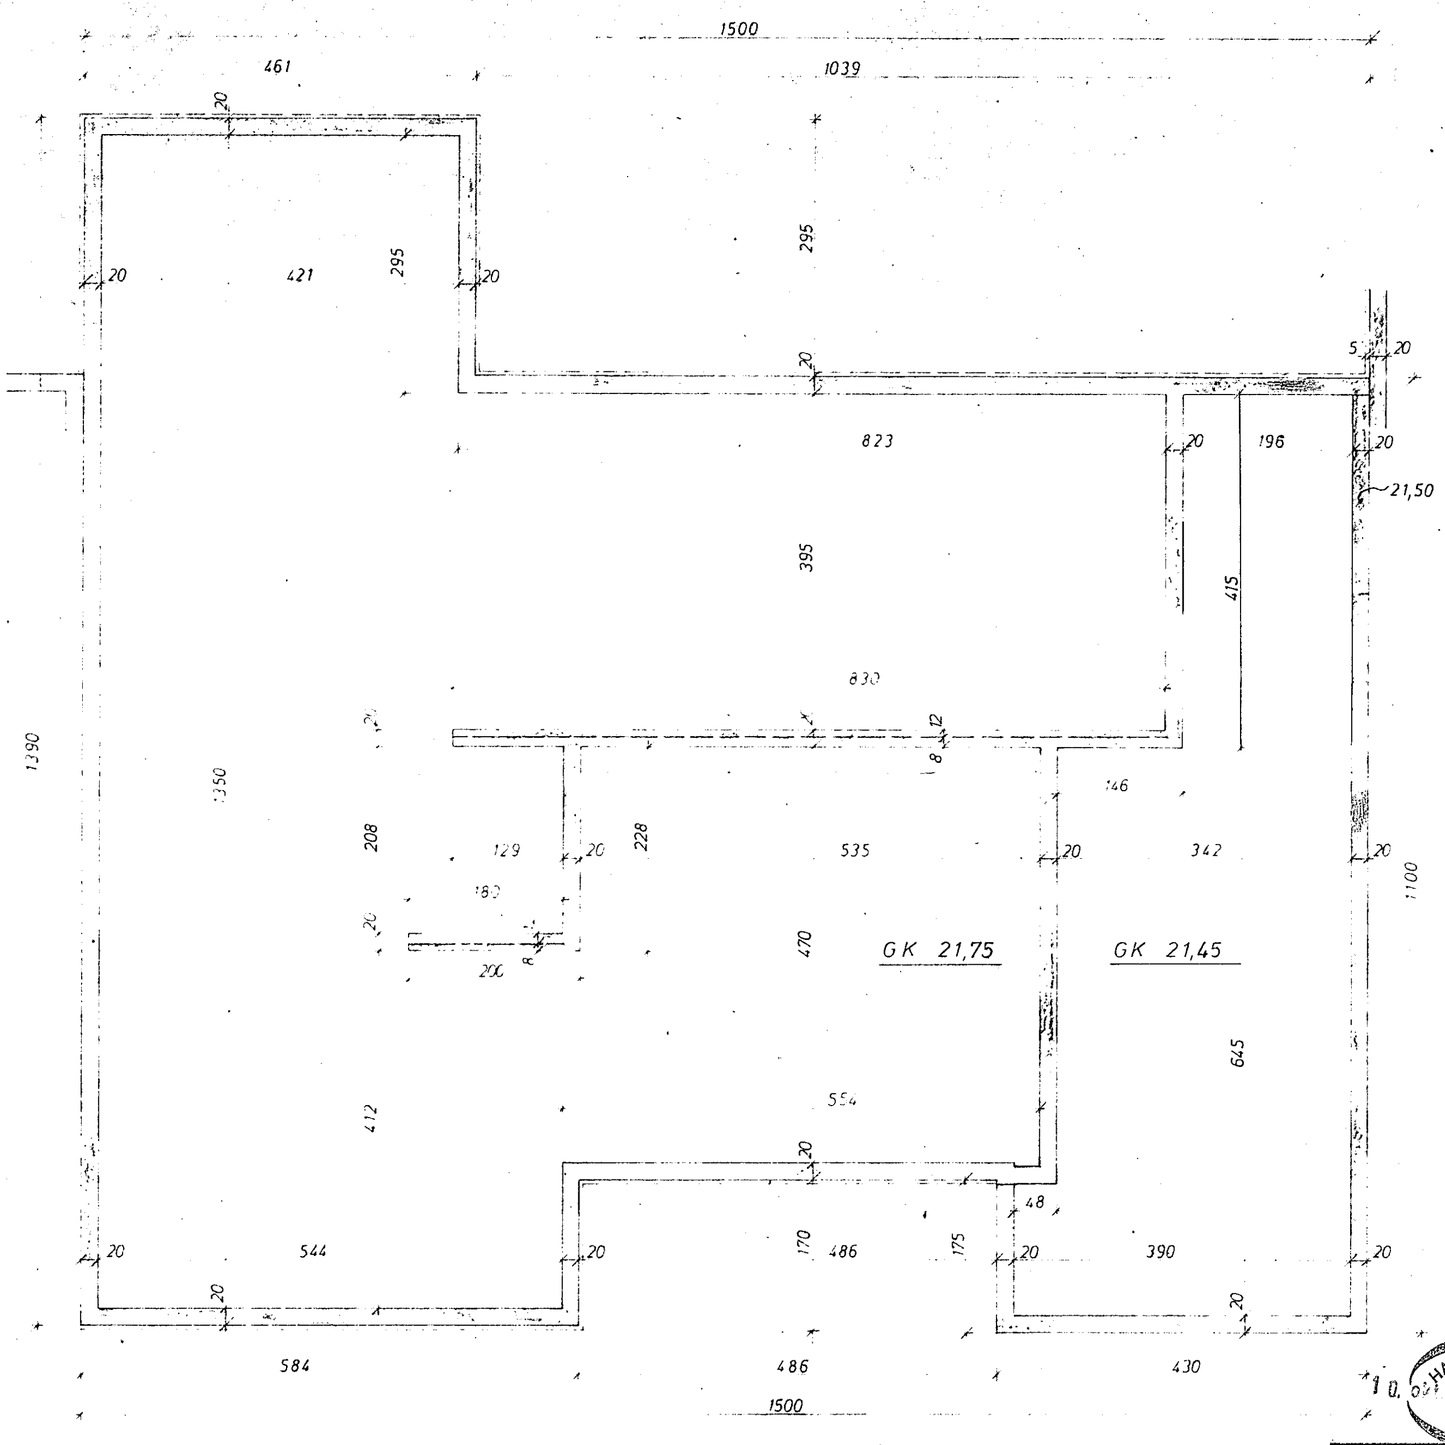

GRUNNMYND 1 : 50

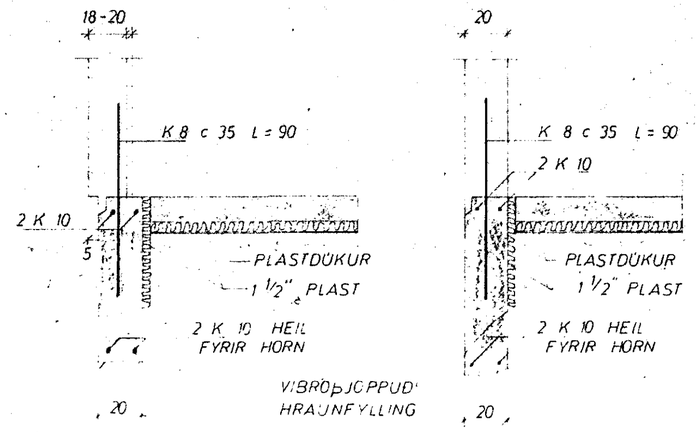

SNIÐ '1 ÚTVEGGI 1 : 20

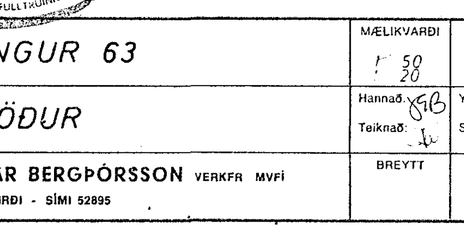

SNIÐ '1 INNVEGG 1 : 20

ÞAR SEM FRÁRENNSLISLÖGN LIGGUR UNDIR UNDIRSTÖÐUR SKAL GRAFA FYRIR HENNI ÁÐUR EN UNDIRSTÖÐUR ERU STEYPTAR, SETJA STOKK OG STEYPA SÍÐAN

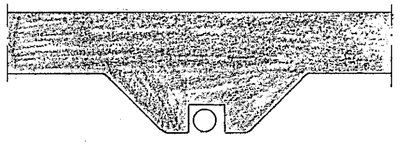

FRÁGANGUR Á FRÁRENNSLISLÖGN UNDIR UNDIRSTÖÐUR.

UNDIRSTÖÐUR STANDI Á JAFNFÖSTU HRAUNI, EKKI MINNA EN 75 cm UNDIR YFIRBORÐ, NEMA KLOPP SÉ OFAR ÞÁ MINNST 35 cm. STEYPUGÆÐI Í UNDIRSTÖÐUM OG GÓLFPLÖTU S 160.
K MERKIR KAMBSTÁL KS 40
c - - - FJARLÆGÐ MILLI JÁRNA MIÐJU Á MIÐJU.
MESTA ÁLAG Á GRUNN ~ 3,0 KG / CM²

JÁRNAMAGN Í UNDIRSTÖÐUM K 10 ~ 260 KG
K 8 ~ 150 KG

HAFNARFJARÐARBÆR
10. OKT 1974
BYGGINGAFULLTRÚINN

BREIÐVANGUR 63	MÆLIKVARÐI 1 : 50 / 20	VERK 7409	TEIKN NR 1
UNDIRSTÖÐUR	Hannað: GB Teiknað:	Yfirfarið Samb GB	DAGS JÚNÍ '74
JÓHANN GUNNAR BERGÞÓRSSON VERKFR MVFÍ KÖLDUKINN 9 - HAFNARFIRÐI - SÍMI 52895	BREYTT		

1 frum