
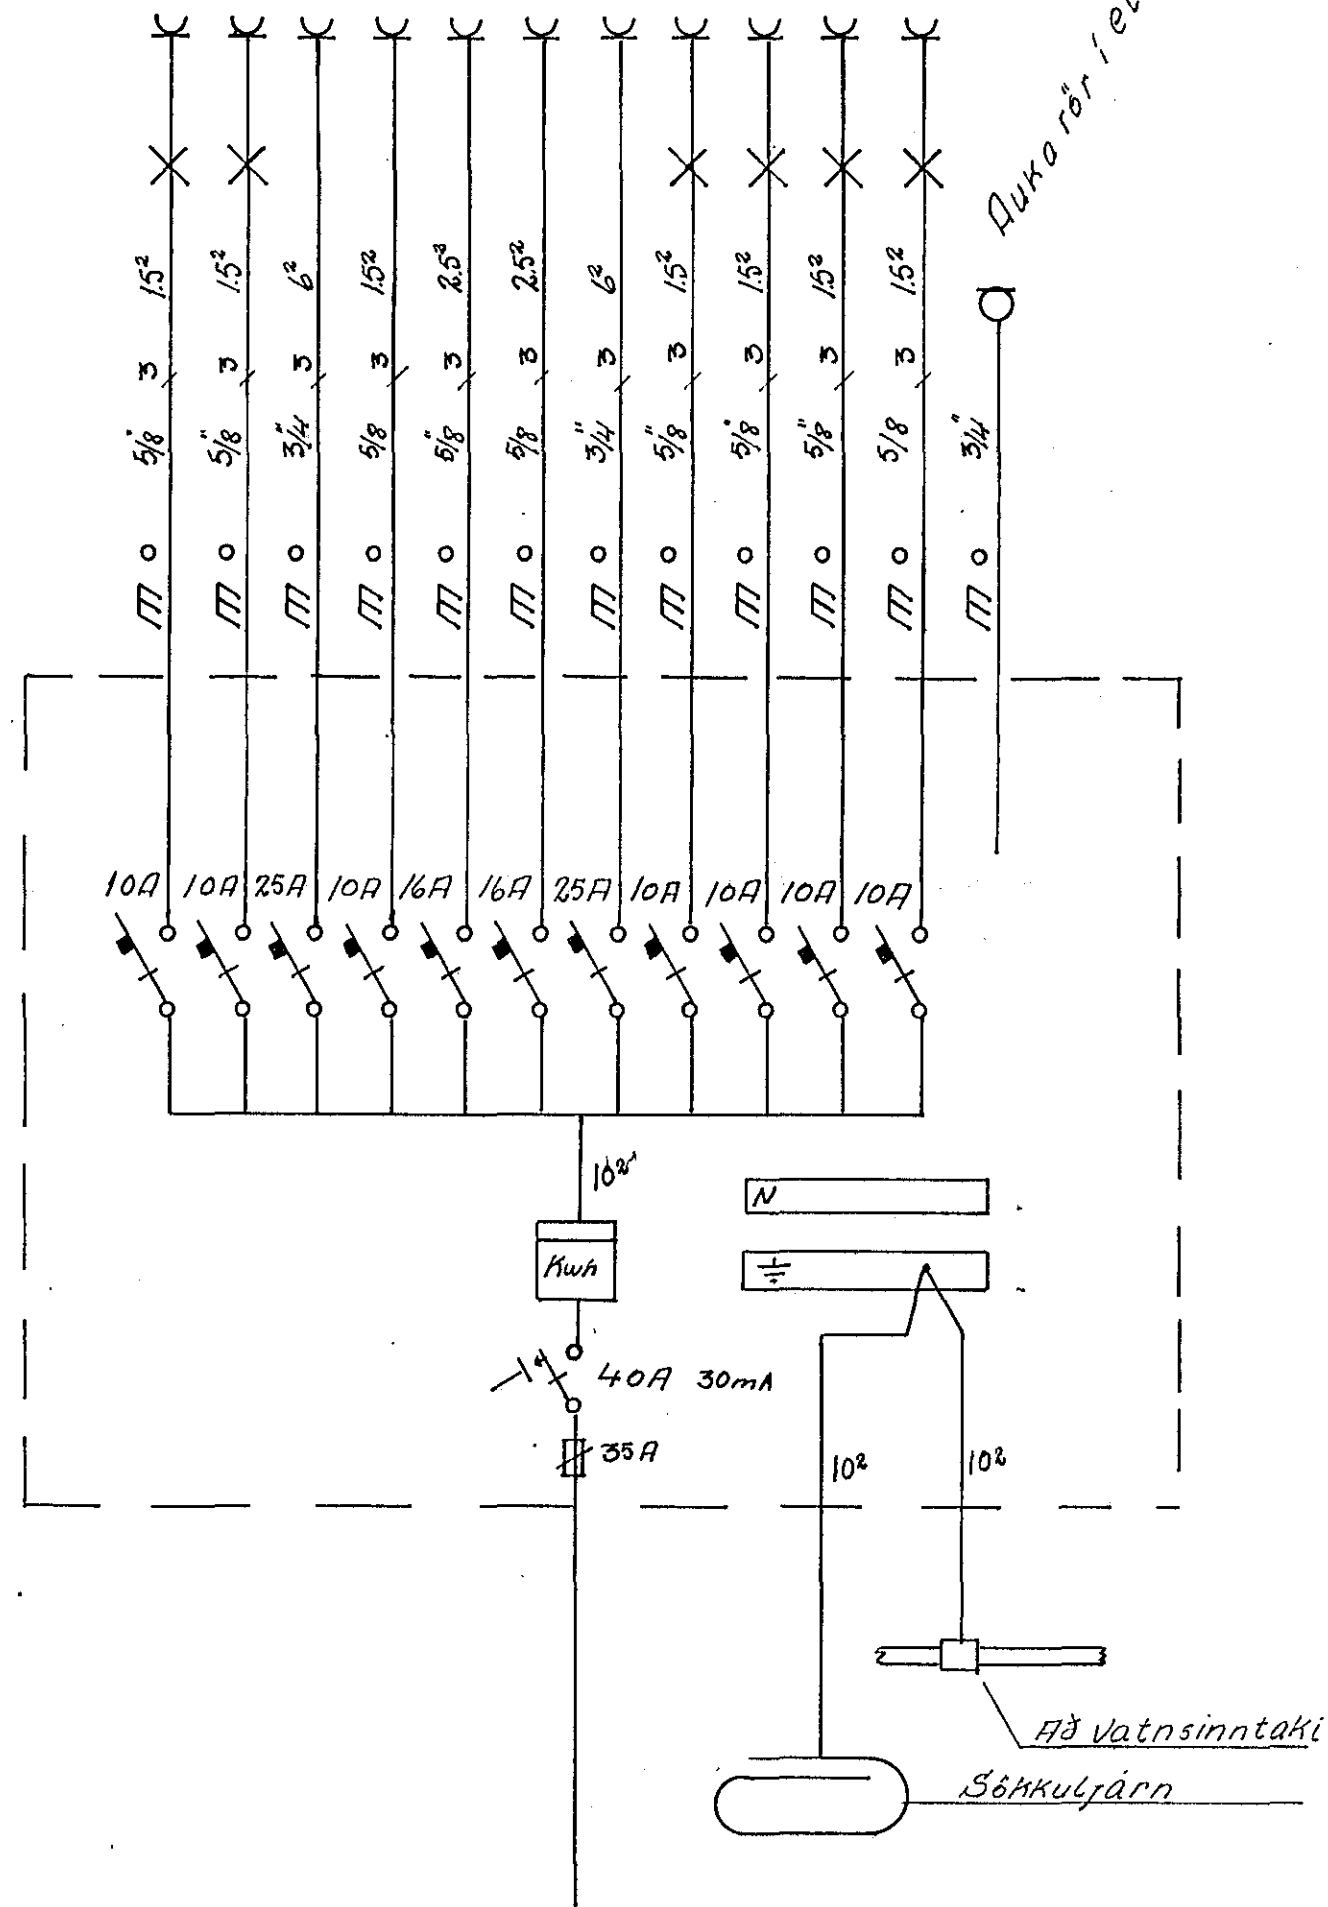


- Bof. Barn. Andd
- Eldhúsi, Þvottur, Þúr
- Elstöð
- Ásskápur
- Uppvöskunarvél
- Þvottavél
- Þurrhari
- Skáli, Stefa
- Hjón, Börn
- Þeymsla, Kynding
- Bílshur

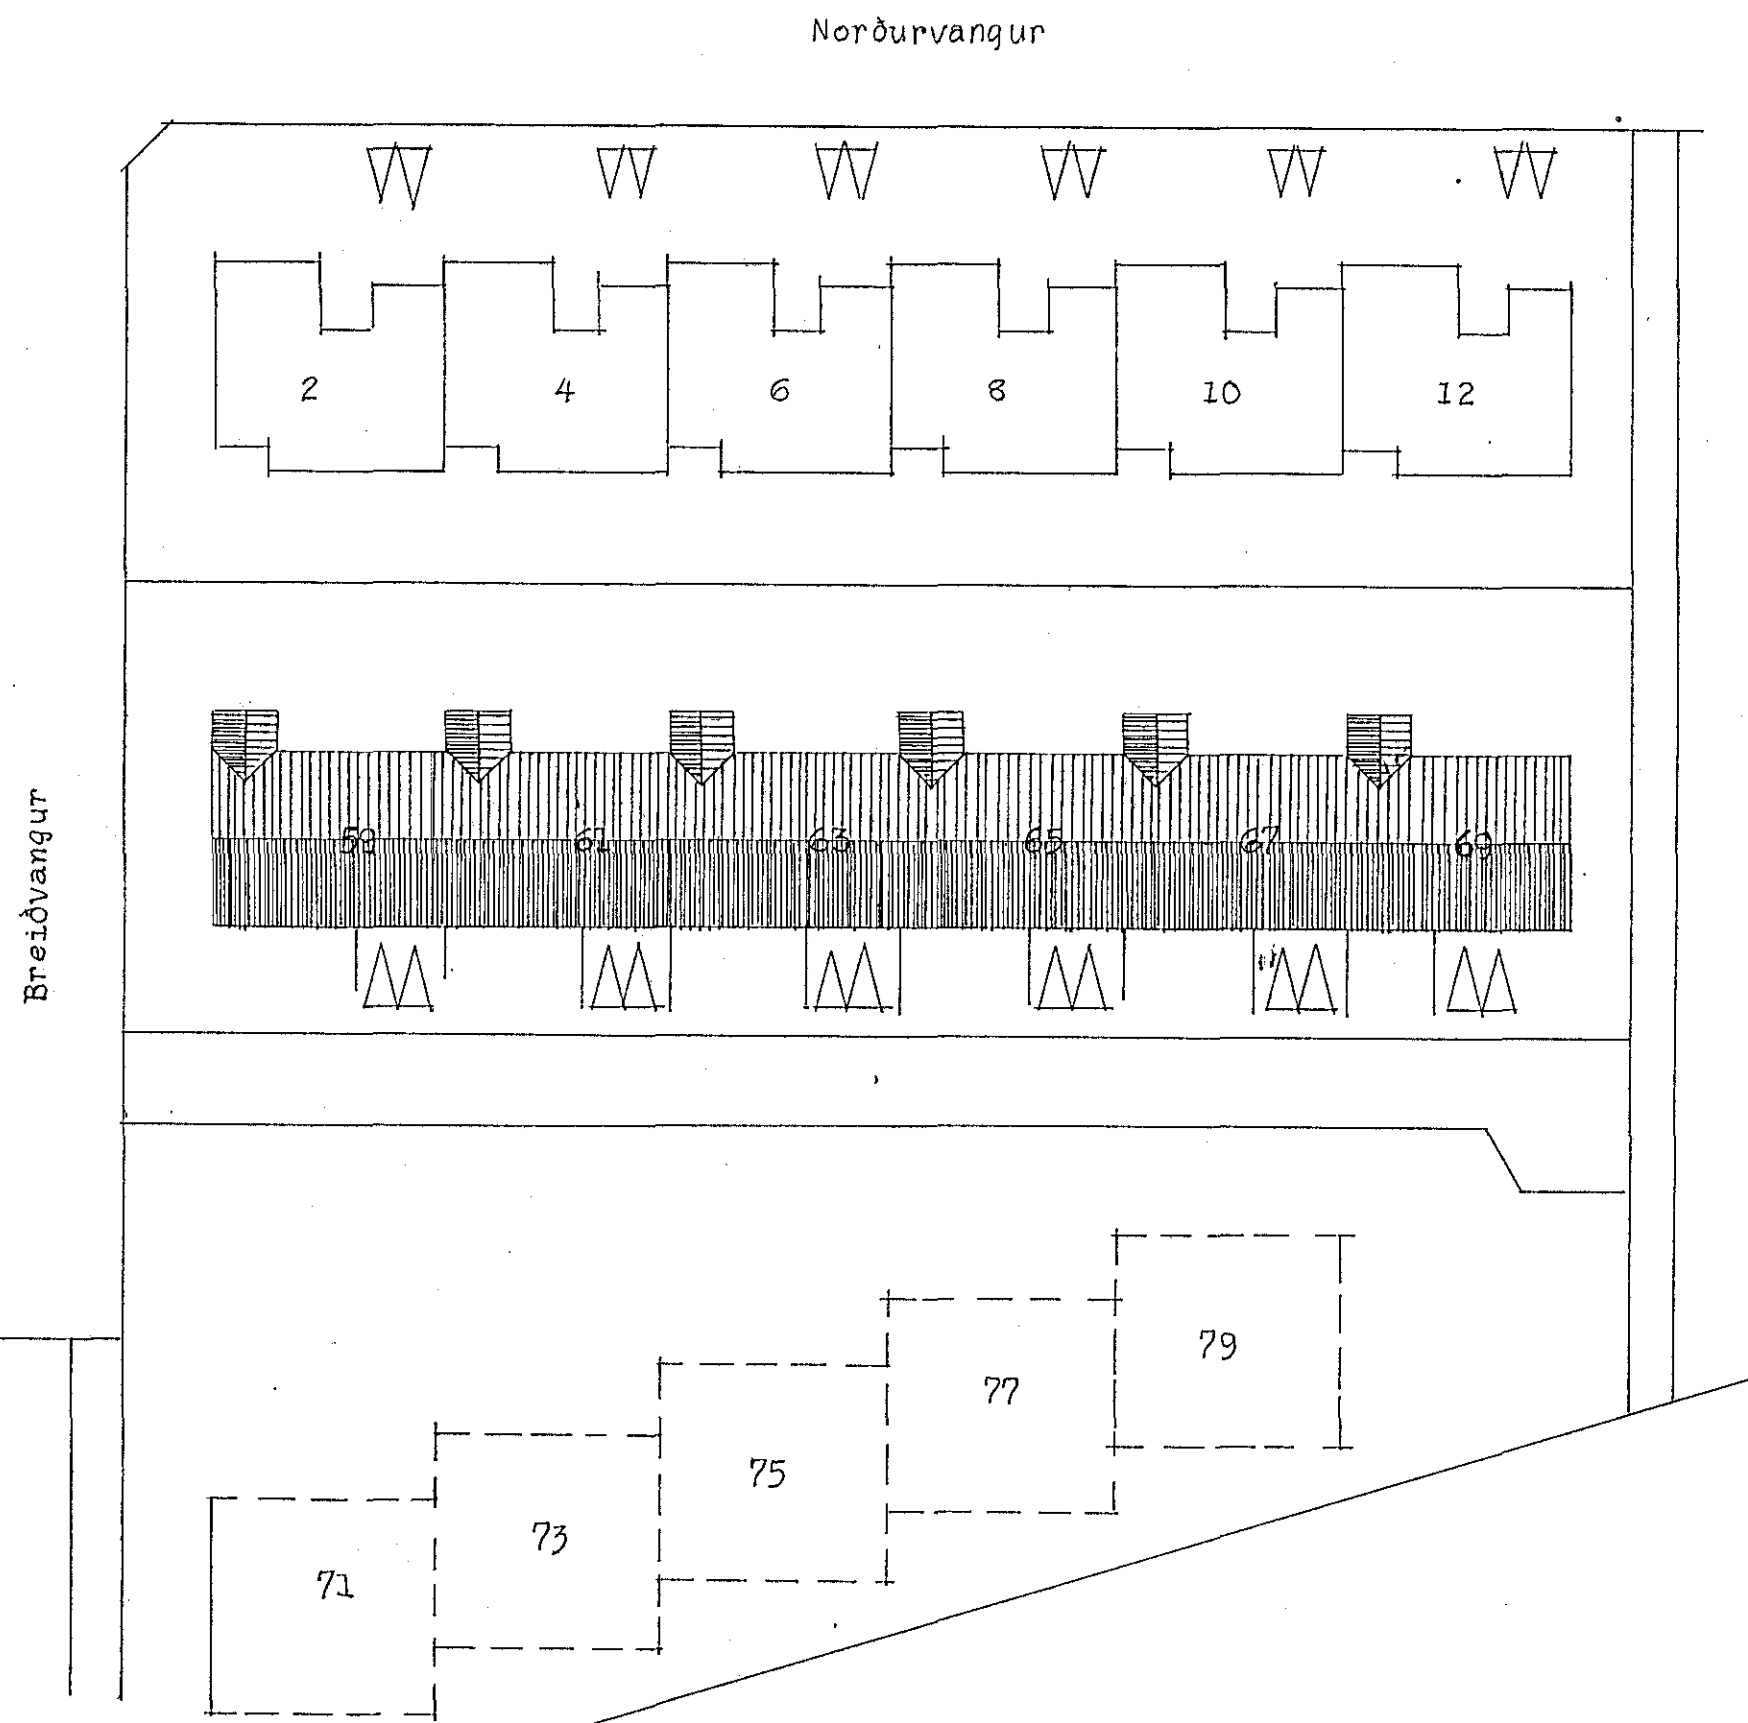

|   |          |                    |                   |                 |
|---|----------|--------------------|-------------------|-----------------|
| Dags  | ágúst 73 | BREIÐVANGUR NR. 63 |                   |                 |
| Breyting  | ágúst 74 |                    |                   | Teikn NR 004/73 |
| Rúðjón Arnþórsson<br>Erluhaleni 9<br>Sími 50887 |          | RAFLAGNATEIKNING   | Hannað<br>Teiknað | GA<br>GA        |
| Blað 2 af 2                                     |          |                    |                   |                 |