

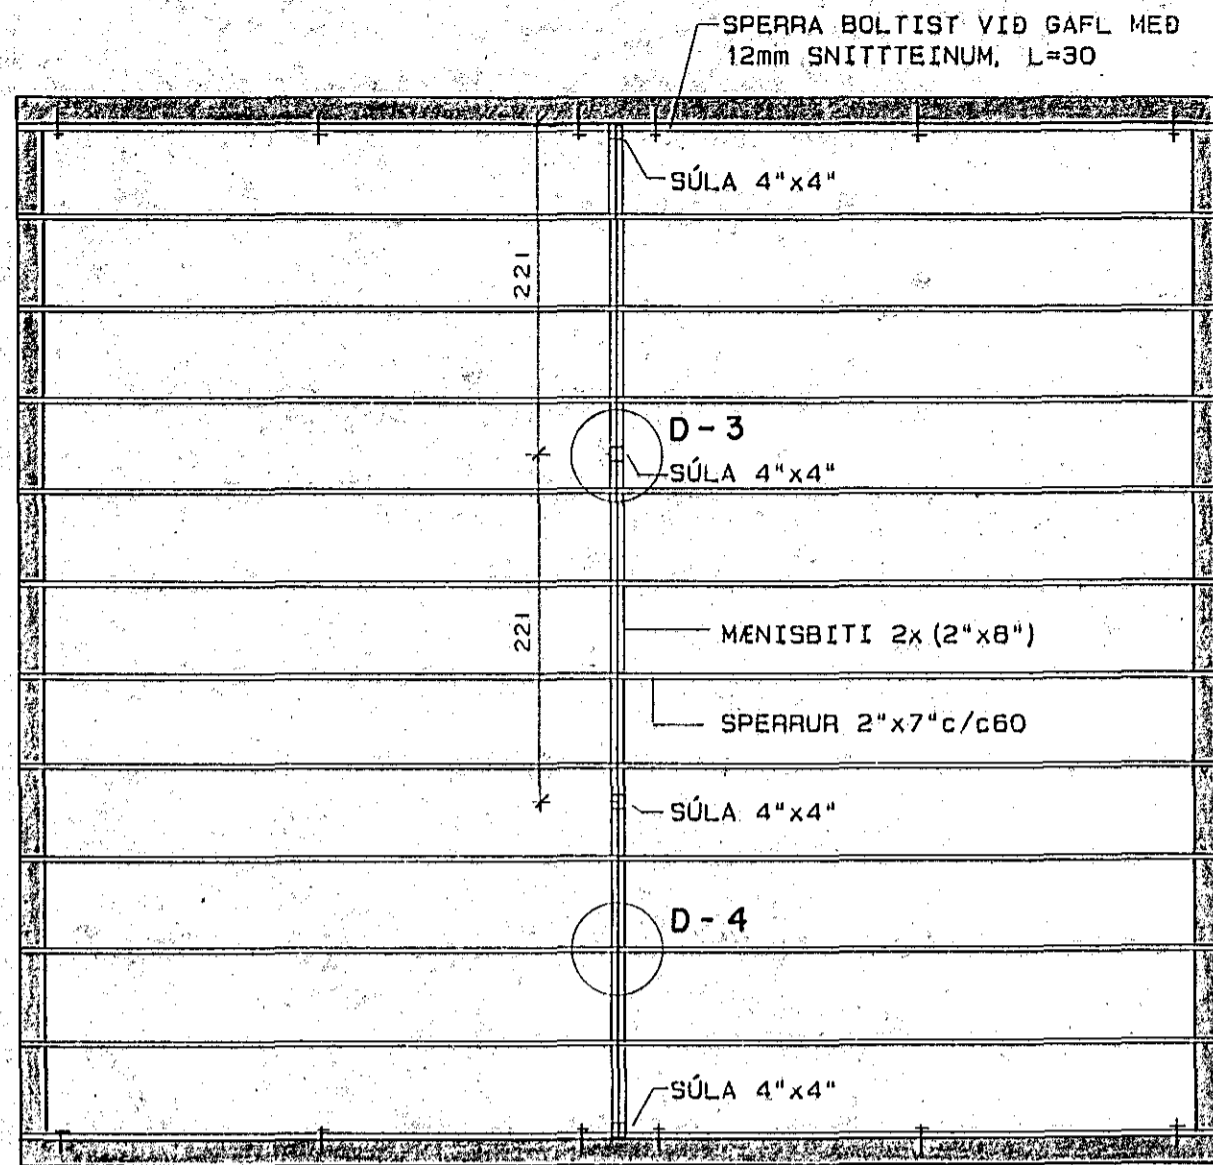


GRUNNMYND 1: 50

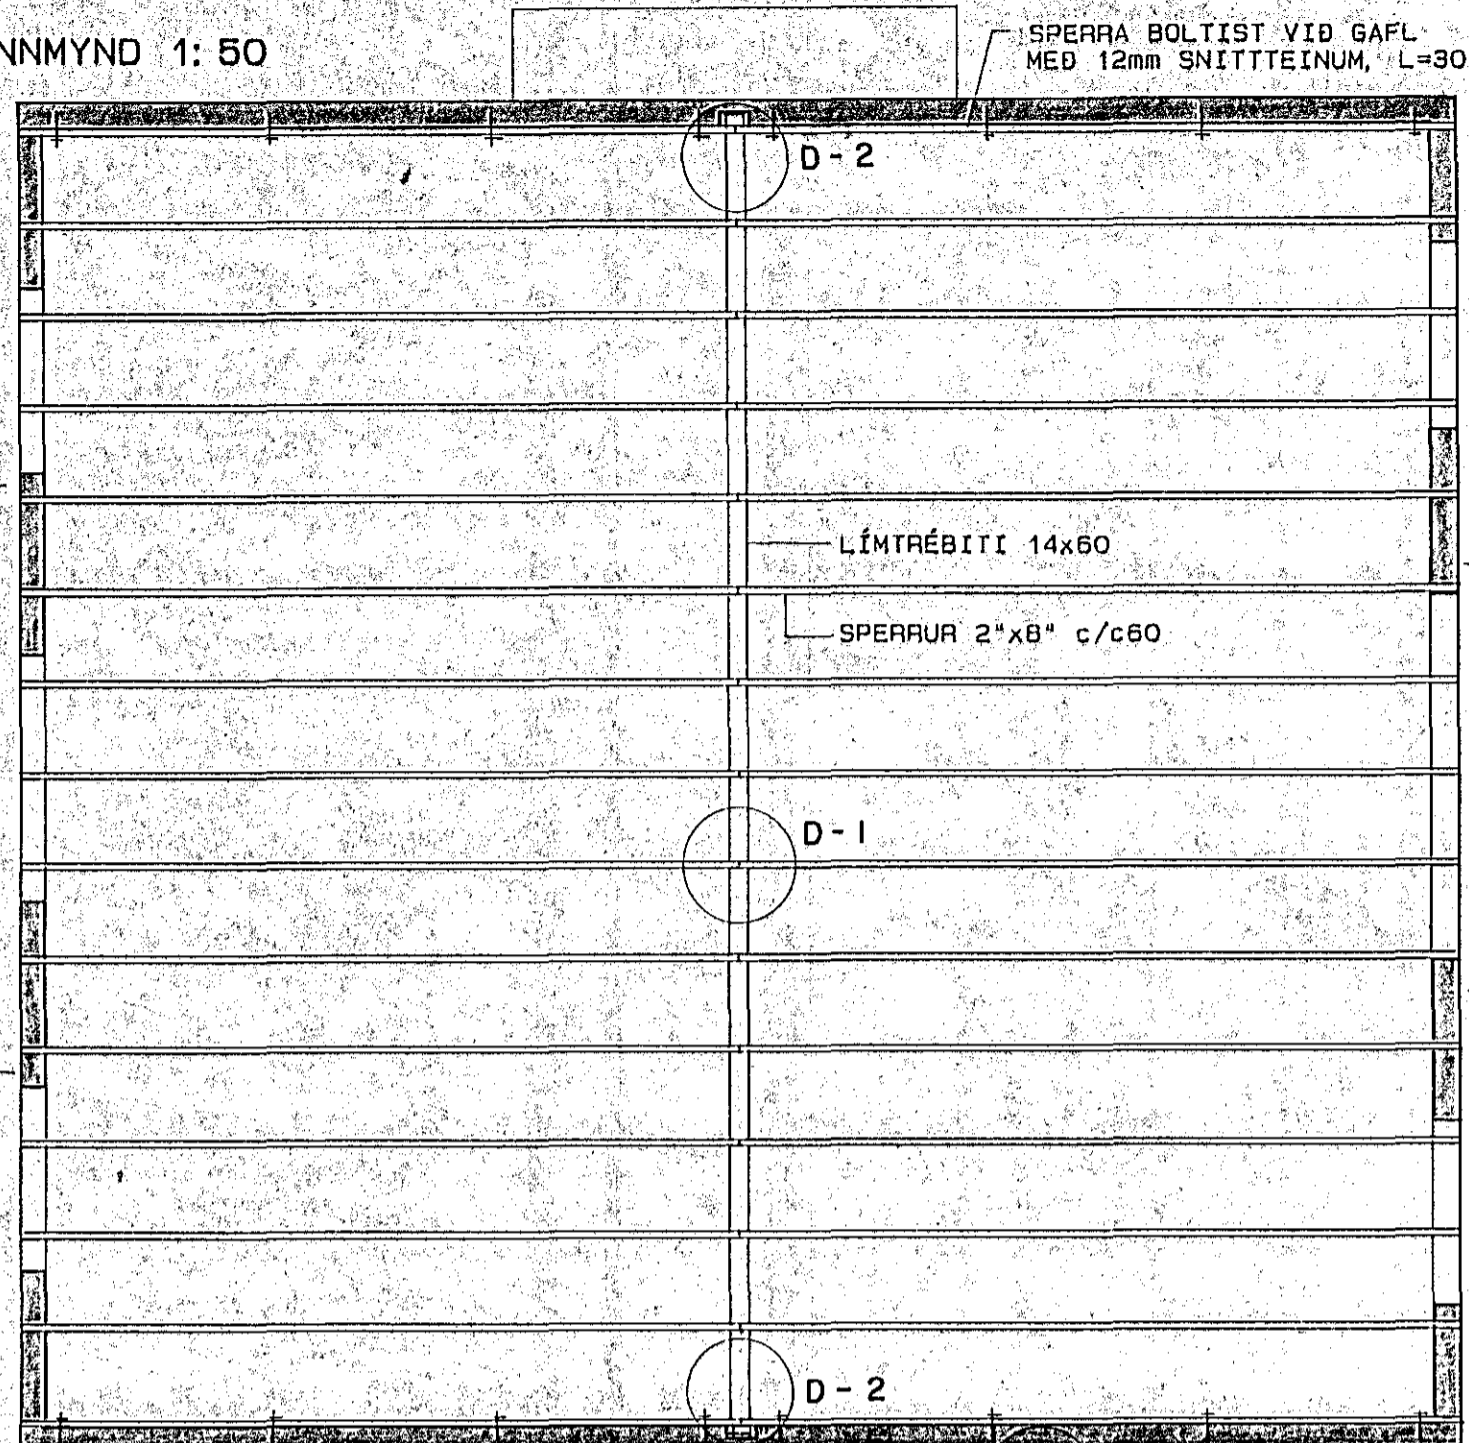

FESTING Á SPERRU VID VEGG SJÁ TEIKN.NR. -104

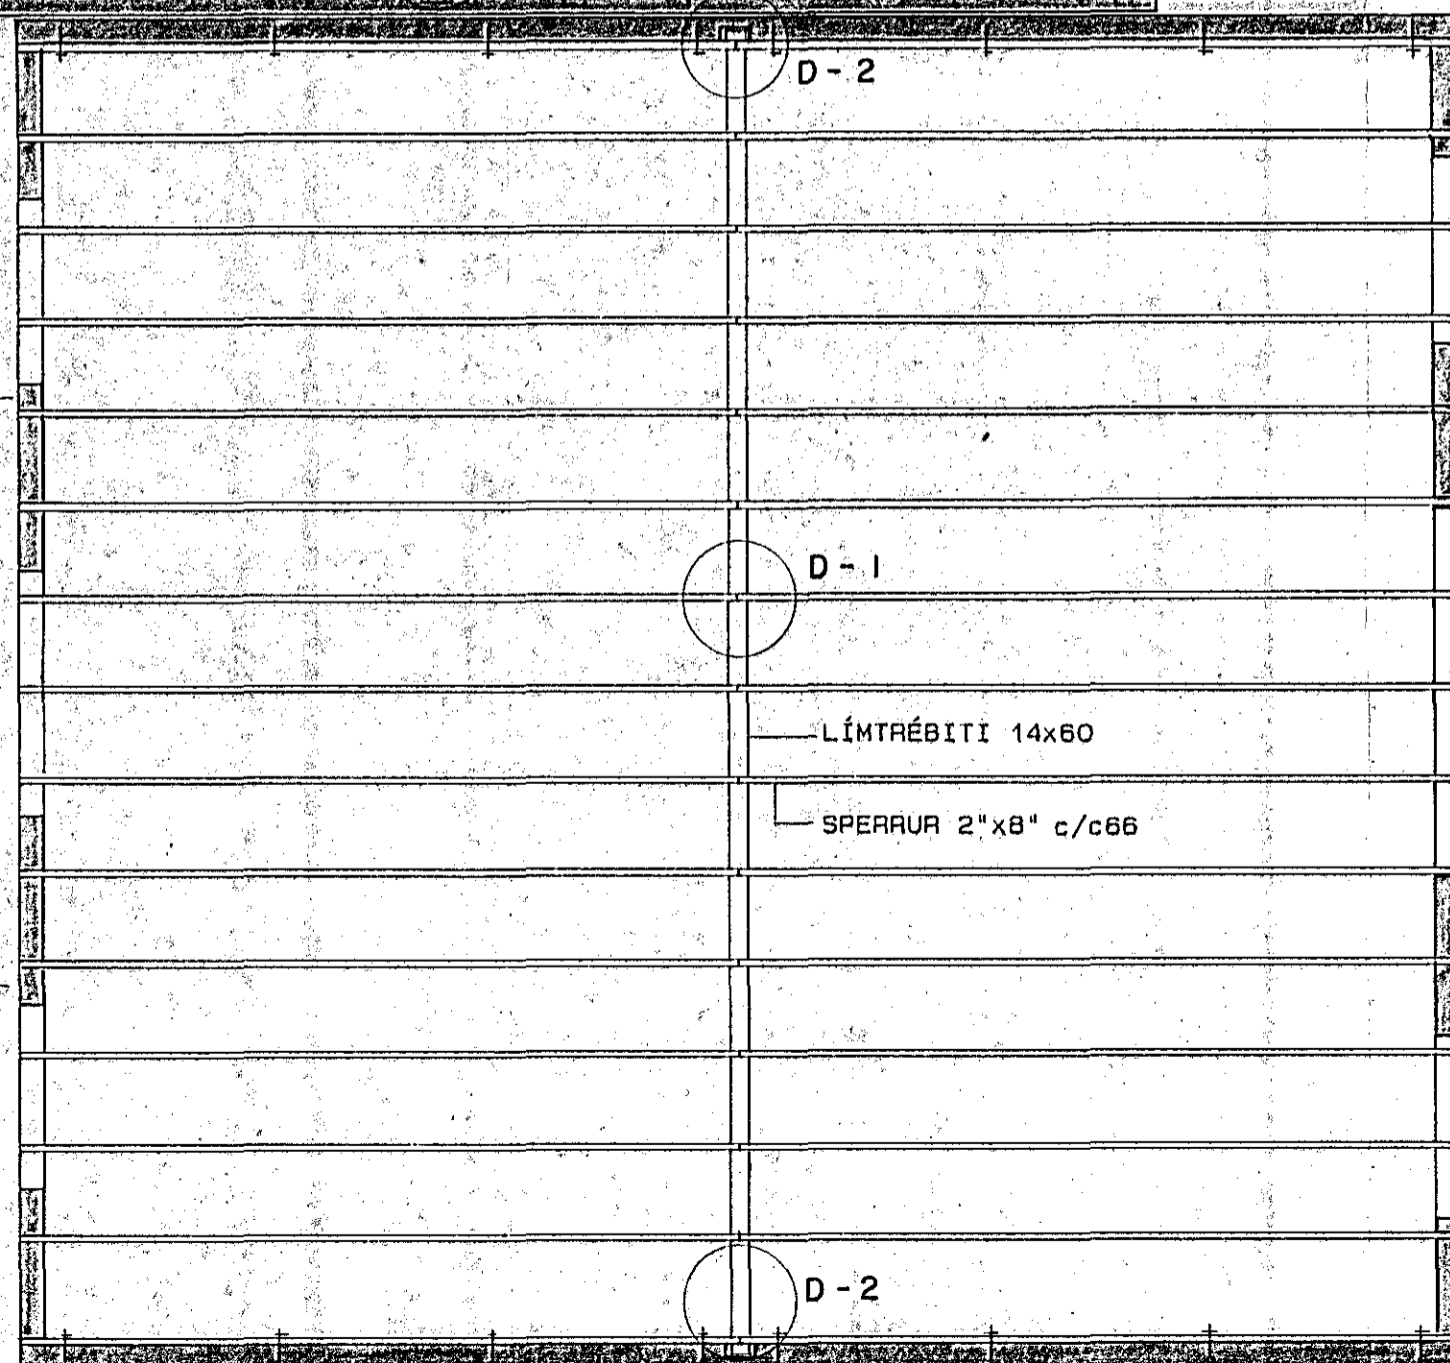


SKÝPINGAR:

ÞAK SKAL HEILKLÆTT MEÐ 25mm BORDUM. HVERT BORD SKAL NEGLT Í HVERJA SPERRU MEÐ 3 STK. 7mm GALVANHÚÐUÐUM SAUM. ÞAKSTÁL SKAL NEGLT MEÐ RIFFLUÐUM EÐA SNÚNUM SAUM. NEGLT SKAL Í ADRA HVERJA HÁBÁRU NEMA YSTI 1m NEDST Í ÞAKI (3 NEDSTU NAGLARADIRNAR), ÞAR SKAL NEGLT Í HVERJA HÁBÁRU. NAGLARARNIR SKULU MYNDA REGLULEGT MYNSTUR OG HVER NAGLARÓÐ SKAL FÁ HALD Í TVEIMUR BORDUM (NEGLT Á VÍXL Í 2 SAMLIÐGJANDI BORD). BIL MILLI NAGLARADA SKAL VERA 62 cm.

ÞAR SEM TIMBUR SNERTIR STEYPU SKAL LEGGJA TJÖRUPAPPA Á MILLI. LÍMTRÉ LÍMIST MEÐ RAKAÞOLNU LÍMI.

DEILI D-1 TIL D-4 SJÁ TEIKN.NR.-106

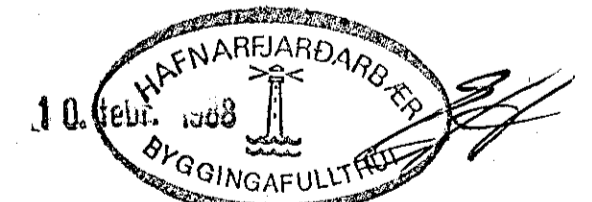

hönnun hf Ráðgjafarverkfræðingar FRV · Síðumúla 1 · 108 Reykjavík
Sími (91)84311 · Útibú: Reyðarfjörður · Hvolsvöllur

M.	BREIÐVANGUR 64 ^{A/B}	E
H.Ó.Ó.I.	HAFNARFIRÐI	D
T. Kaþo	BYRÐARVIRKI:	C
Y.	ÞAKGRIND, GRUNNMYND OG	B
G.	VEGGIR Á 2.HÆÐ	A
DAGS. 26.10.87	SAMP. <i>[Signature]</i>	MKV. 87.398-105