
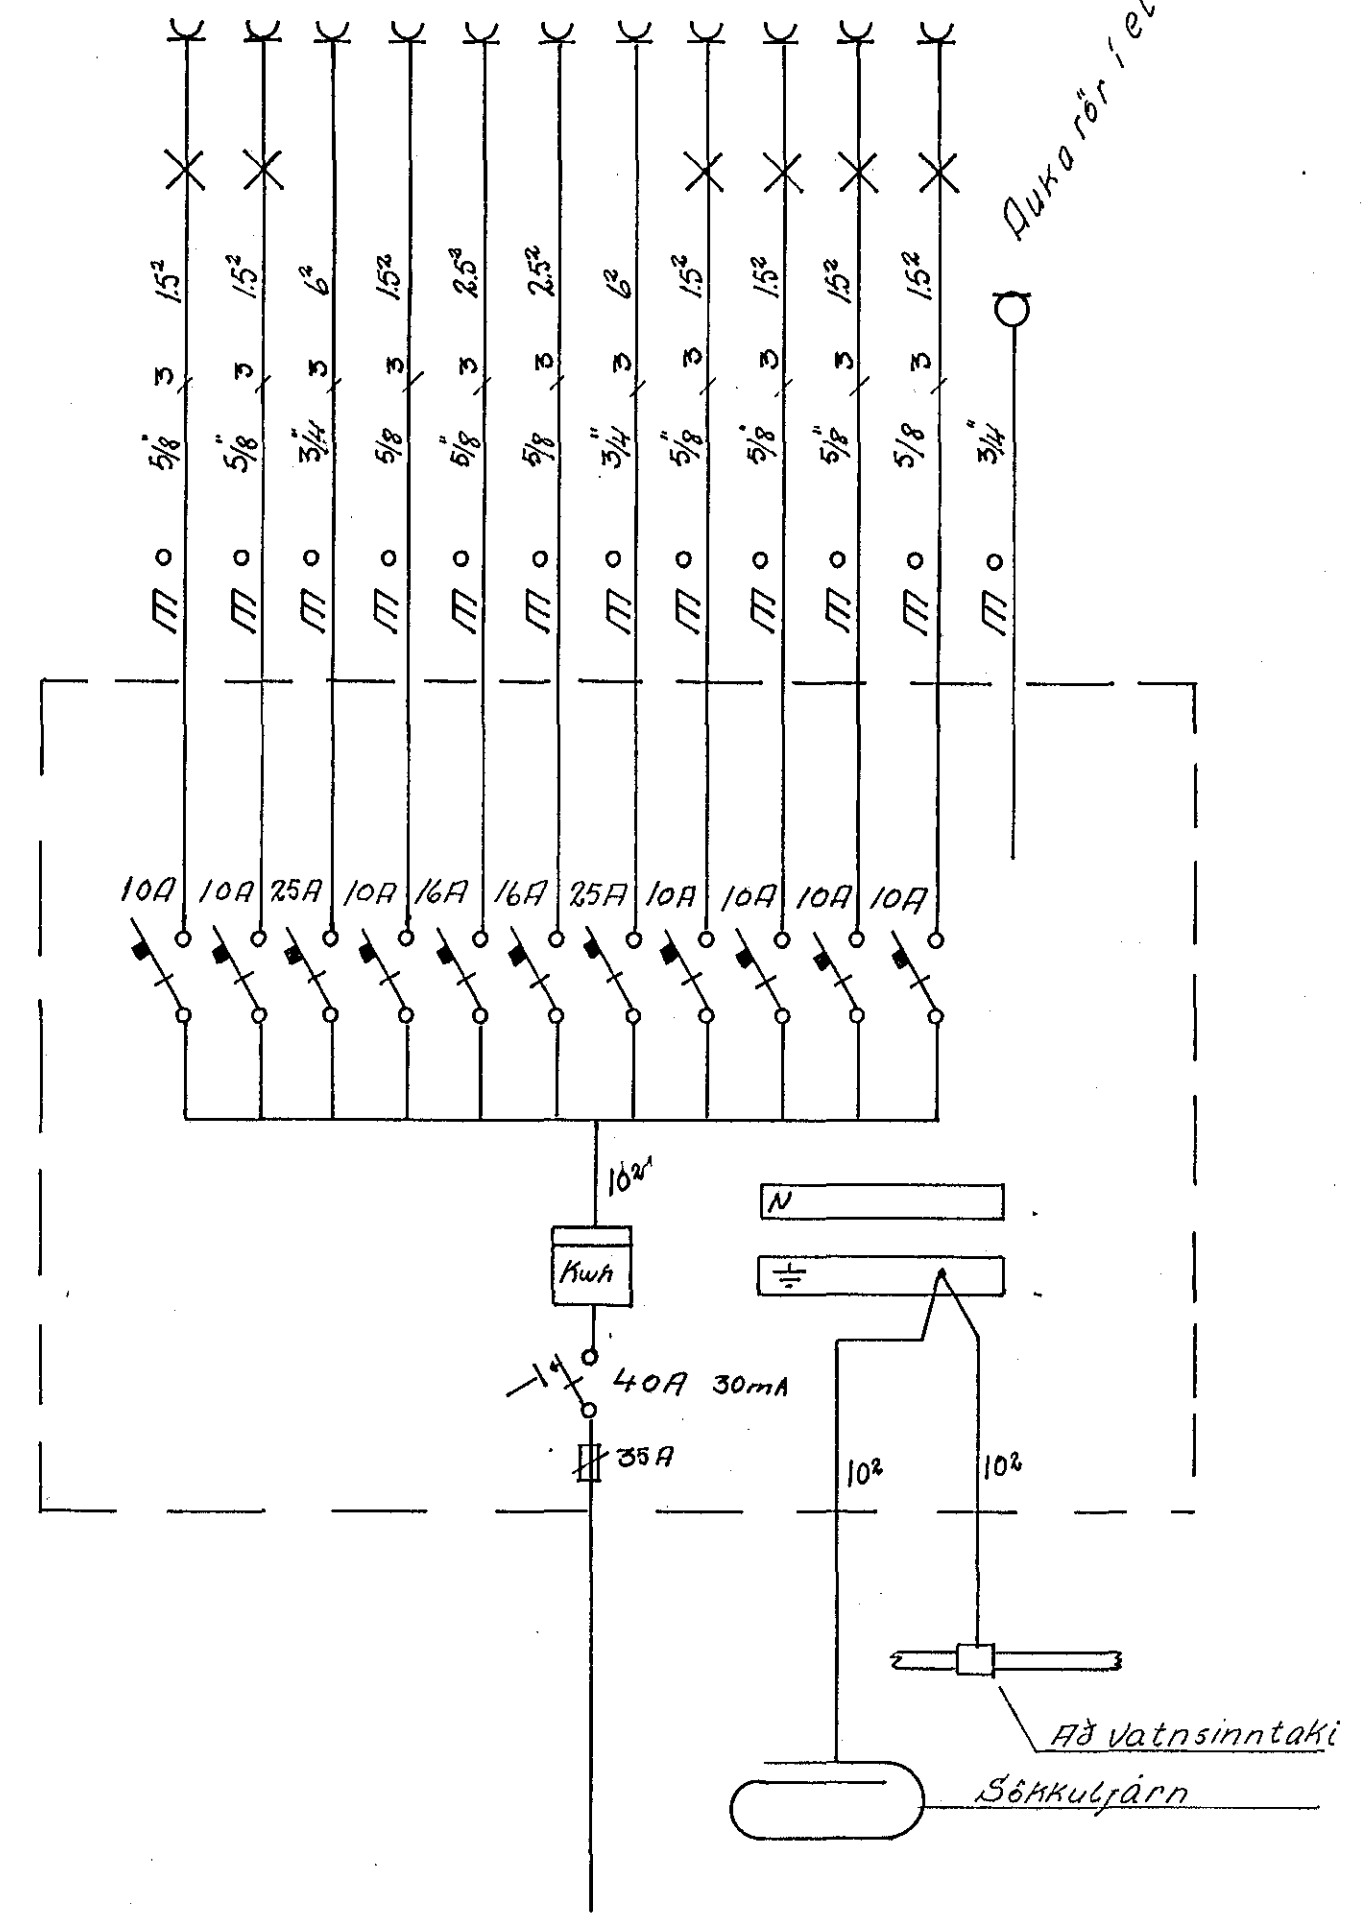


Bæð. Barn. Ánnað
 Eldhúsi, þvottur, Búr
 Elda vél
 Ísskápur
 Uppúðskunavél
 Þvottavél
 Þurrkari
 Skóli, Stöfa
 Hjón, Börn
 Bæymsla, Mynding
 Bilskur

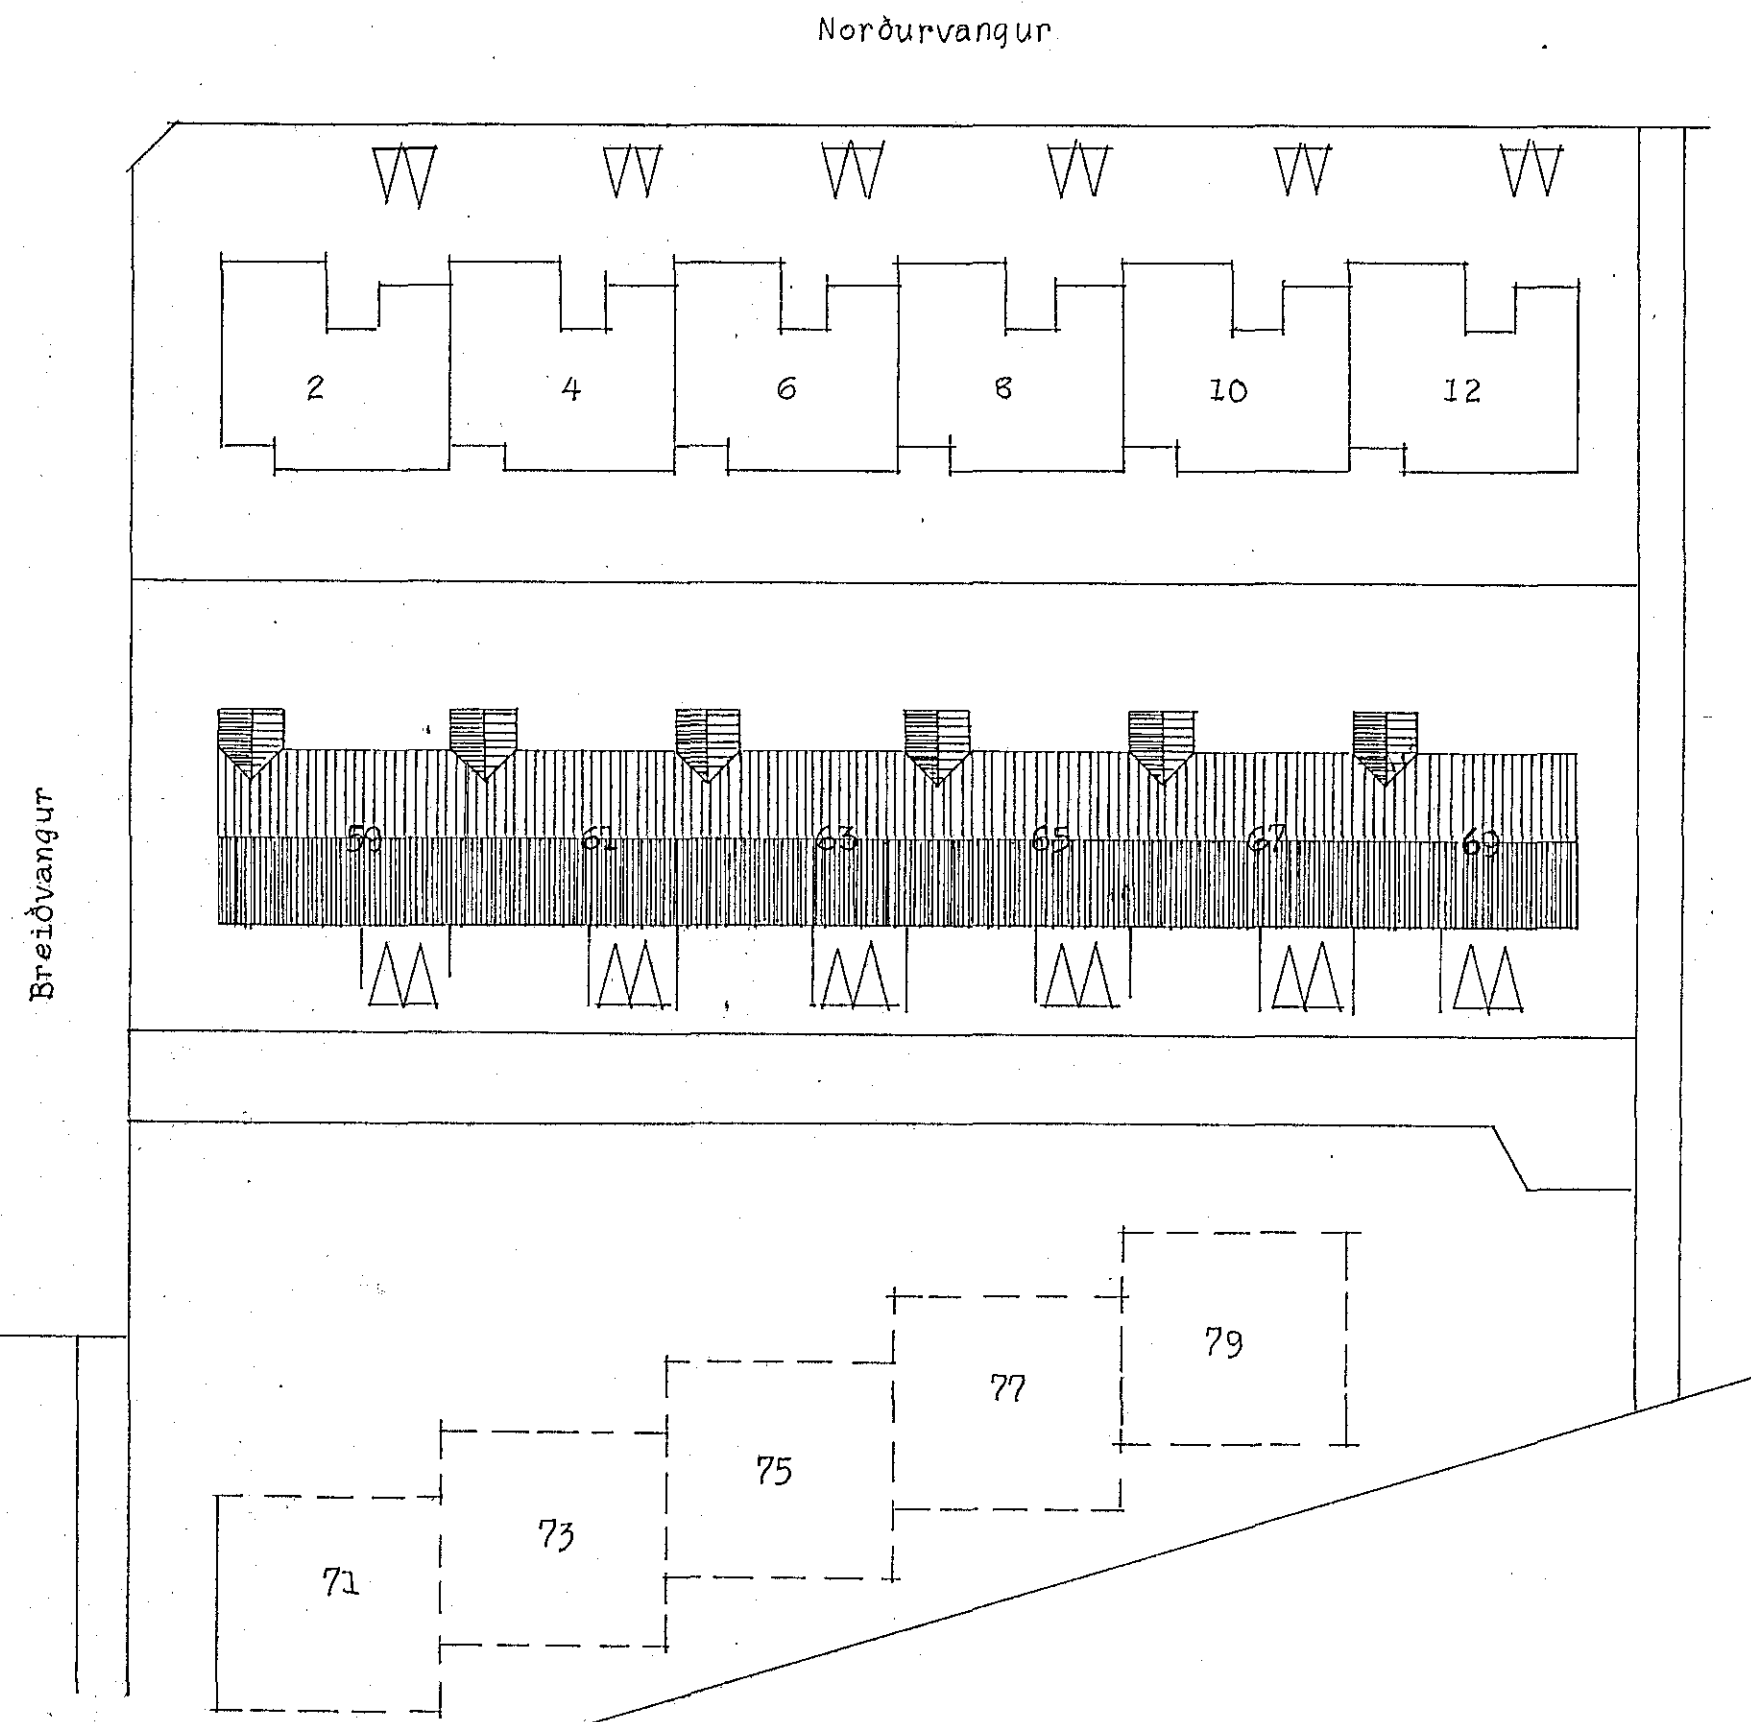

Dags	águist 73	BREIÐVANGUR NR. 65		
Breyting	águist 74			Teikn NR 004/73
Guðjón Arnbjörnsson Erluhausni 9 Sími 50887		RAFLAGNATEIKNING	Hannað	GA
			Teiknað	GA
Blad 2 af 2				