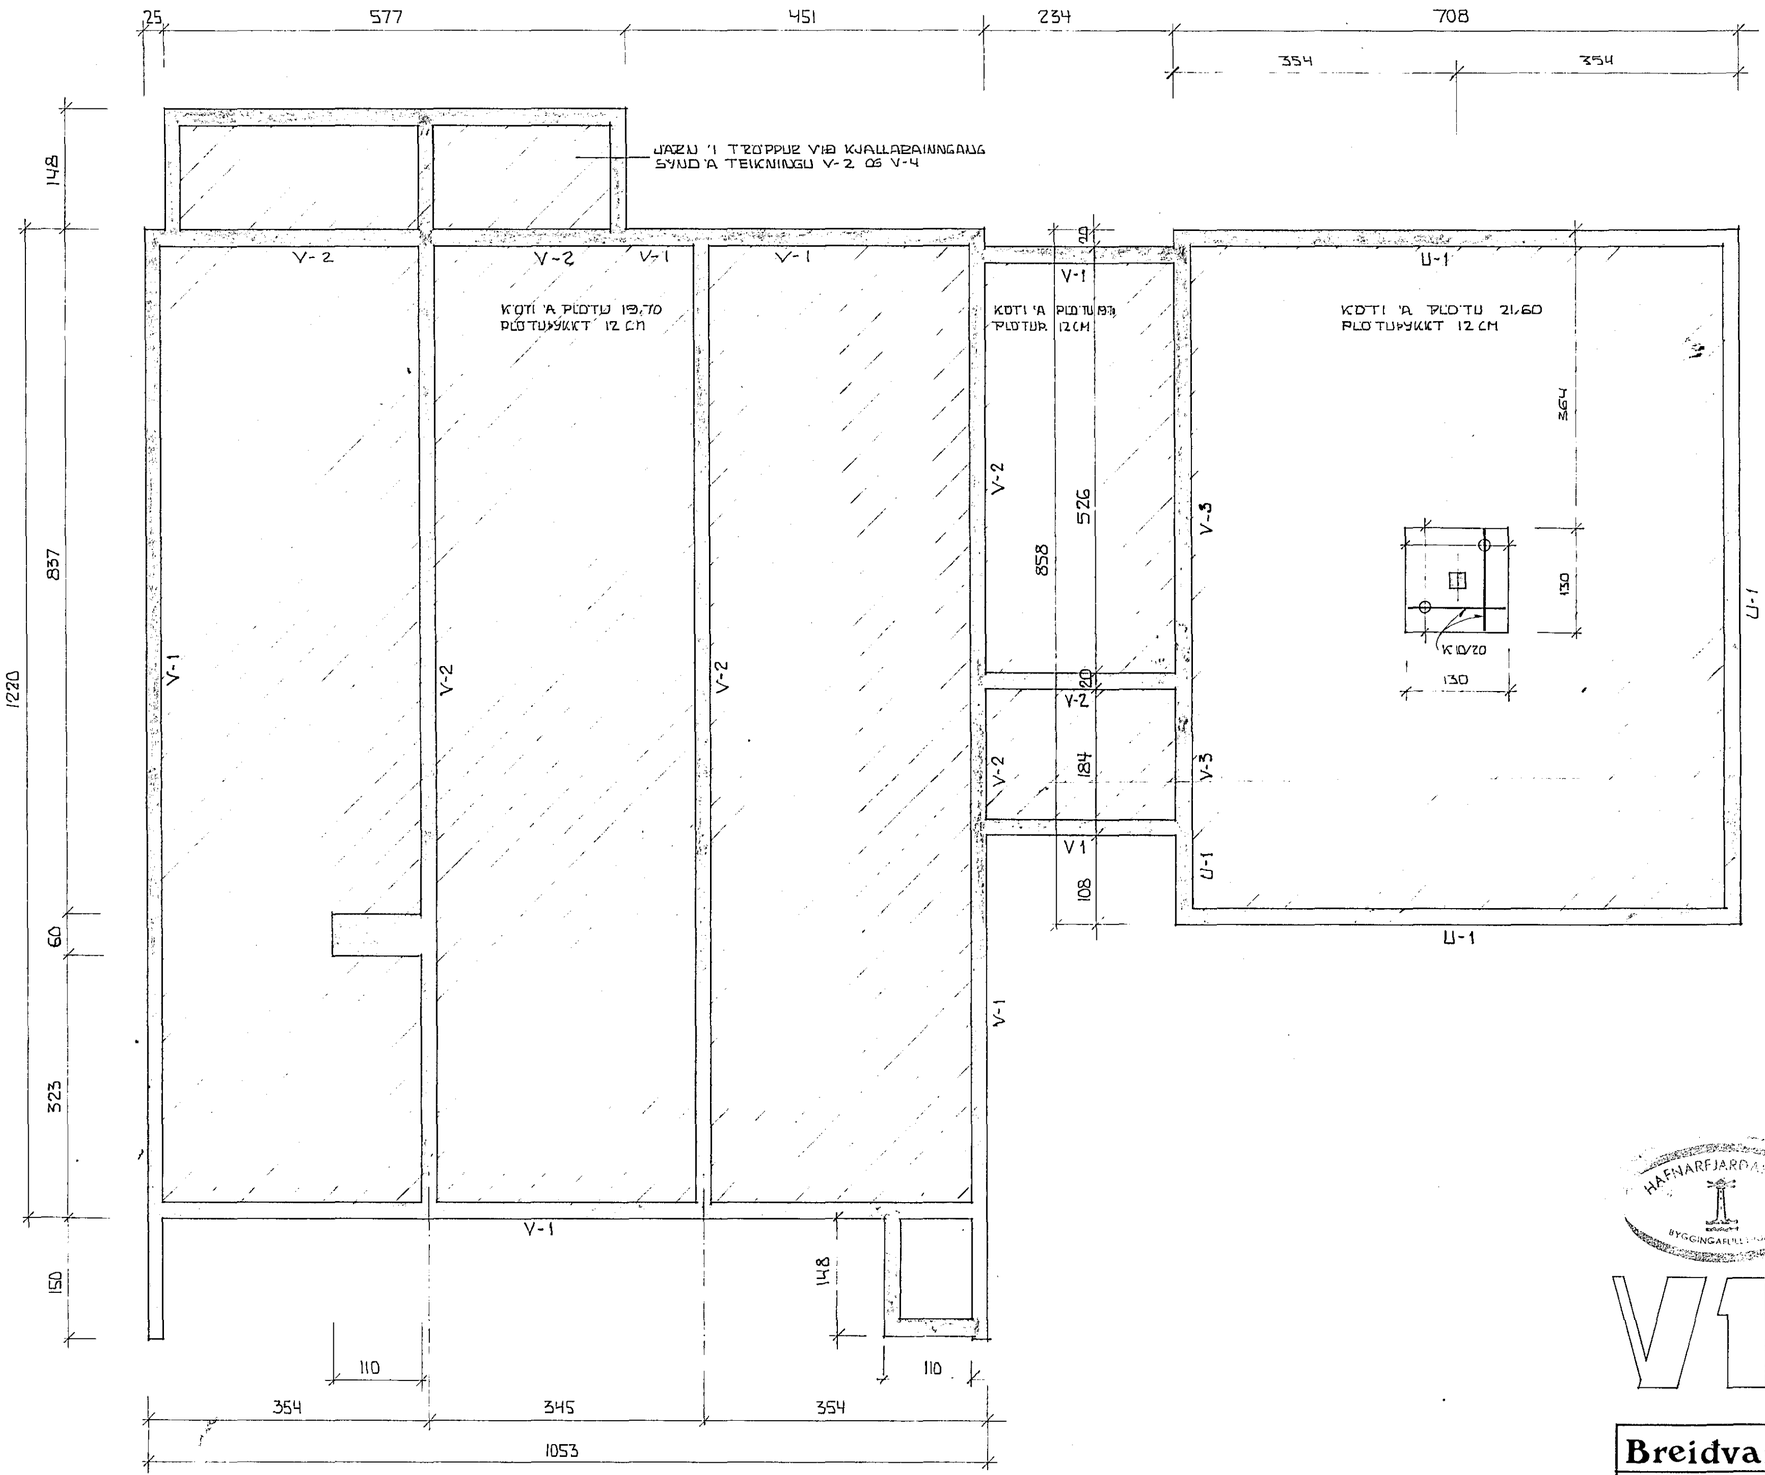

SNIÐ 'I KJALLARAGÓLF, BÍLSKÚRSGÓLF OG SÖKKLA

SKÝRINGAR:

ÚNEFND MÁL ERU CM.

STEYPUGÆÐI K-150 'I SÖKKLUM.
K-200 'I GÓLFPL. OG VEGG.
K-250 'I PLÖTUM.

K: KAMBSTÁL KS: 40.

SKEYTILENGD K8 44 CM.
K10 55 CM.
K16 CM.

EKKI MÁ SKEYTA MEIRA EN HÁLFUM
HVERT JÁRN Á SAMA STAÐ 'I PLÖTU.
SNIÐ 'I VEGGI OG SÖKKLA ERU SÝND
Á TEIKN. V4 OG V-5
'I LÁRÉTT STEYPUSKIL KOMI SKEYTI-
JÁRN K10/30 L=125 SJÁ TEIKN V-4.
'I KRING UM GLUGGA OG DYR KOMI
'2 K10 AUKALEGA OG NÁI VIÐLENGD
ÚT FYRIR GÖTIN. (SJÁ EINNIG SKÝRINGU Á V-2)
MINNSTA STEYPULAG Á JÁRNUM ER
1 CM.
KÓTI Á PLÖTU TÁKNAR STEYPUSKIL.
'I ALLA KANTA KOMI '2 K10 AUKALEGA.
UNDIR SÖKKLUM SKAL VERA ÓBRASKAÐUR
JARÐVEGUR EÐA FYLLT.
Á SKRÁSTRIKUÐUM SVÆÐUM SKAL
VERA PJÖPPUÐ FYLLING MEÐ 30-50 CM
MALAR EÐA ÖÐRUM BURÐARLAGI ÍFST.

HAFNARFJARÐAR
BYGGINGAFULLTRÚINN

V1 JÁRNALÖGN

Breiðvangur 66 Hafnarfirði

MAÍ 1976

SIGURÐUR INGÓLFSSON MTFÍ

MÆLIKVARÐI 1:50