


SKÝRINGAR

- ÖLL MÁL ERU Í mm NEMA ANNAD SÉ TEKID FRAM.
- c/c MERKIR MIÐJU Á MIÐJU.
- ALLT TIMBUR SKAL VERA SEM NÆST GALLALAUST OG ÁN KVISTA.
- SAUMUR, BOLTAR OG ADRAR STÁLFASTINGAR SKULU VERA GALVANISERADAR.
- TRÉ SEM LEGGST AÐ STEYPU SKAL ANNAD HVORT VERA GAGNVARID EDA VEFJA MEÐ TJÖRUPAPPA ÞANNIG AÐ TRÉ SÉ HVERGI Í BEINNI SNERTINGU VIÐ STEYPU.
- ÞAK SKAL HEILKLÆTT MEÐ 25x150 mm BORDUM.
- ÞAKKLÆDNINGU SKAL NEGLA MEÐ 3 stk. 75 mm GALVANISERUÐUM SAUM Í HVERJA SPERRU.
- OFAN Á ÞAKKLÆDNINGU KEMUR TJÖRUPAPPI OG BÁRUJÁRN SEM SKAL VERA Í HEILUM LENGÐUM.
- FÖTREIMAR SKULU BOLTADAR NIÐUR MEÐ MÚRBOLTUM M12 c/c 600.

GRUNNMYND ÞAKS. MKV. 1:50

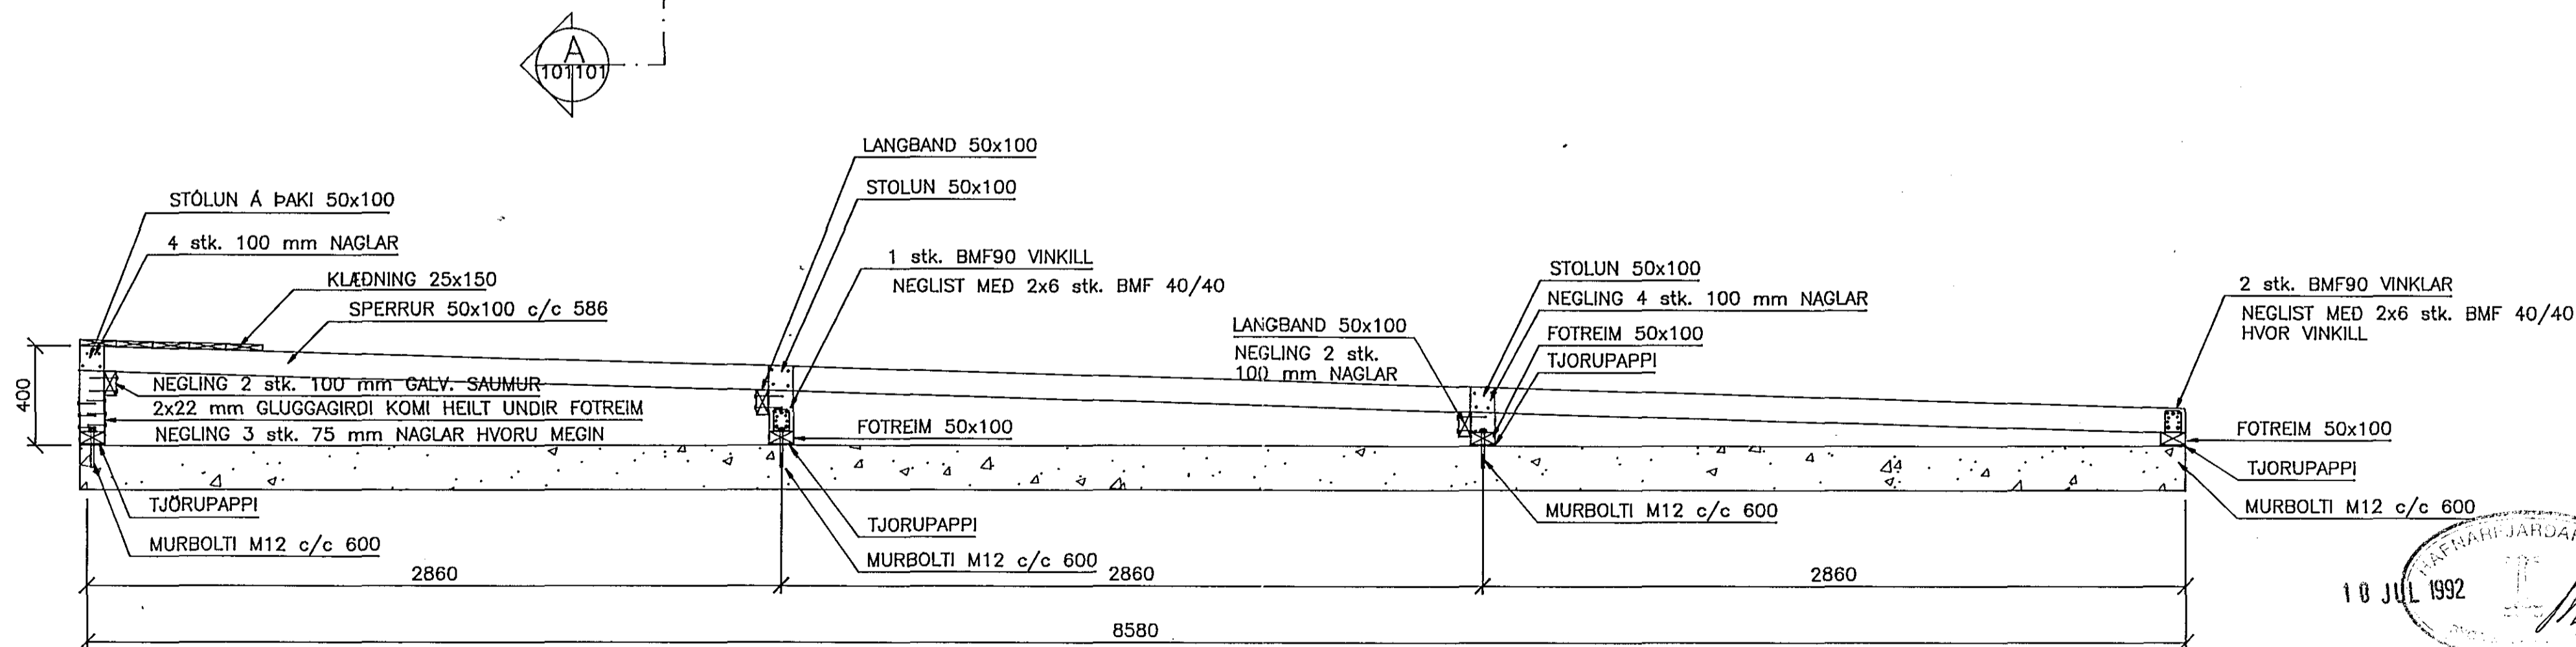

18 JUL 1992

A
101101

MKV. 1:20

TSB TÆKNIÞJÓNUSTA SVANS BJARNASONAR
SVANUR BJARNASON BYGGINGARTÆKNIFRÆÐINGUR F.T.F.I.
ENGIHJALLA 11, 7B KÓPAVOGI SÍMI 40247.

BREIÐVANGUR 66, HAFNARFIRÐI
BÍLSKÚR, BURÐARVIRKI ÞAKS.

BREYTING	DAGS.	HANNAÐ	SAMP.	DAGS	HANNAÐ	SAMPYKKT
				3. JÚL 1992	SB	SB
				MKV. 1:20, 1:50	TEIKNAD SB	VERK NR 107
						BLAD NR 101