




Húsveita nr. 2485 Teikning nr. 1696
 Samþykkt þ. 2/2 1977
 f.h. RAFVEITU LIA, NAR-JARÐAR
Jens Einarsson
 Stúdentur rannsóknar

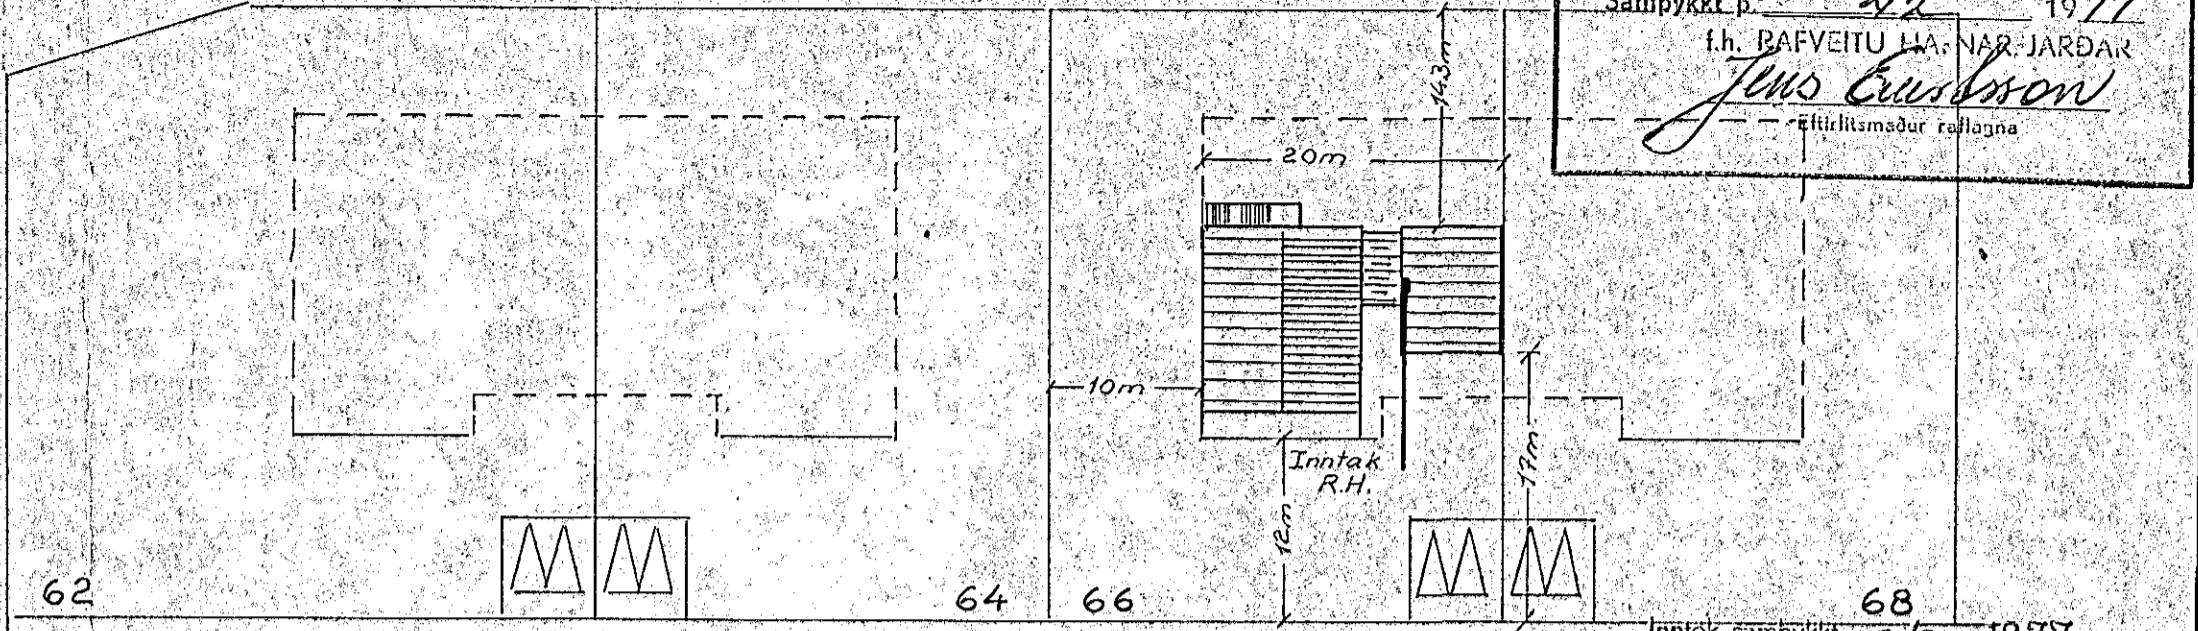

Inntök samþykkt 2/2 1977
 f.h. RAFVEITU LIA, NAR-JARÐAR
Albert Einarsson

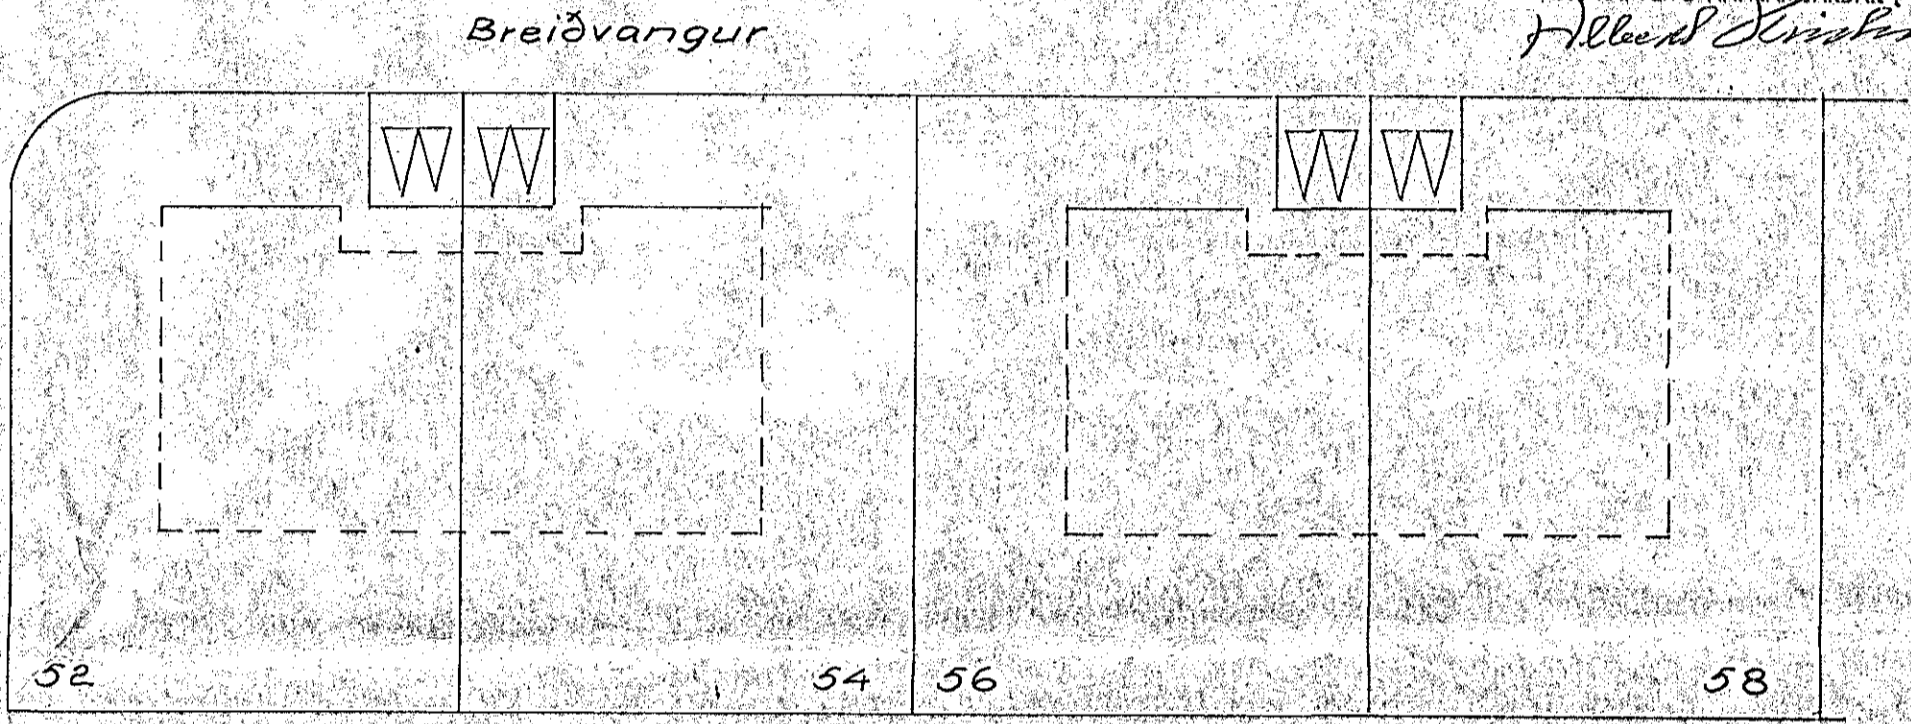

Afstöðumynd M=1:500

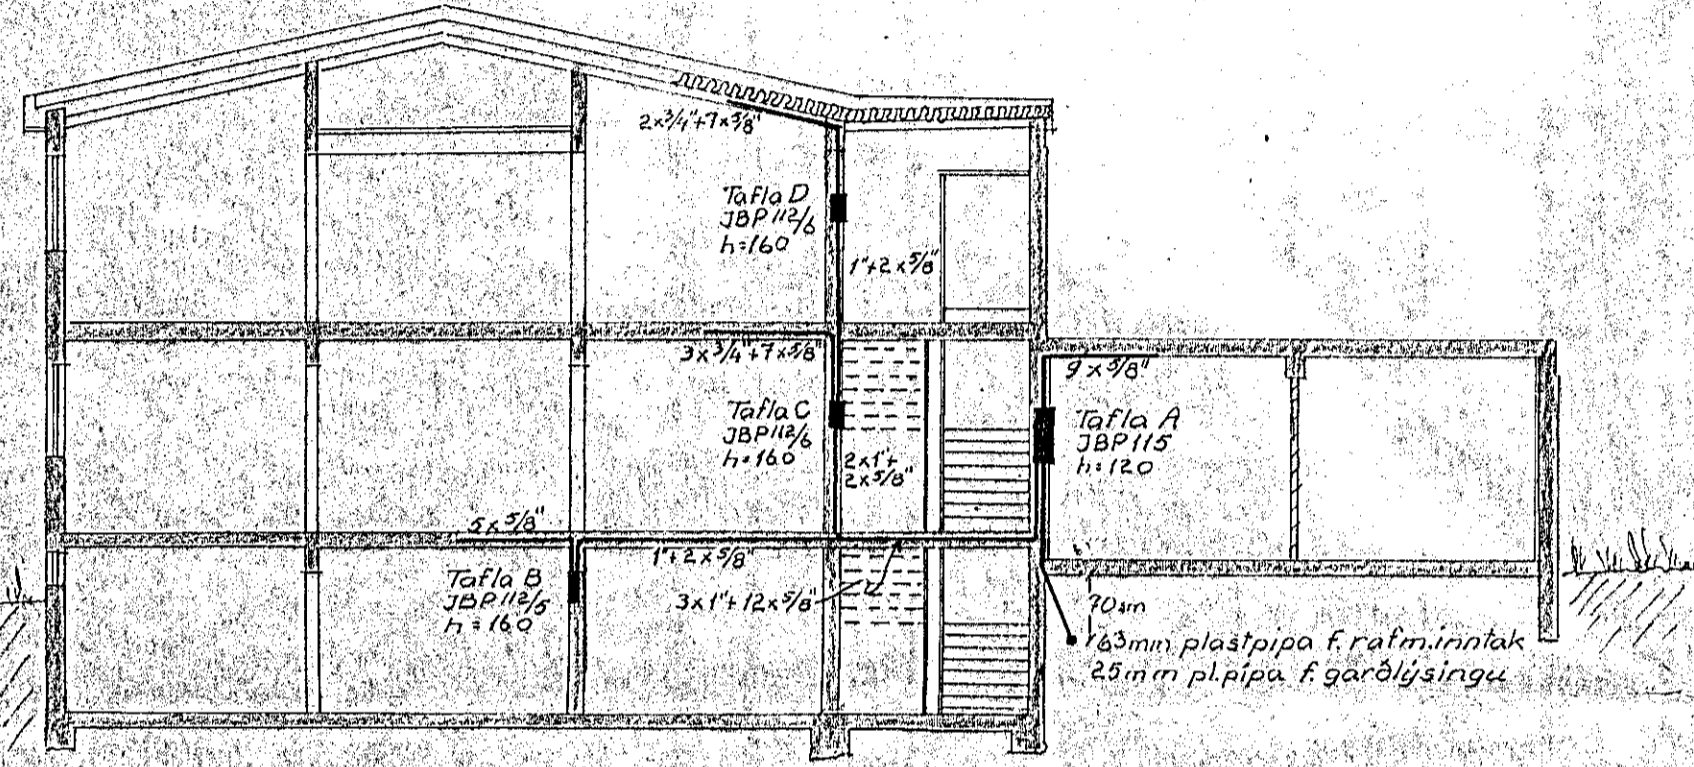

Snið um töflur
 M=1:100

Skýringar.
 Lagnir skulu vera huldar 5/8"
 pípulagnir. Hæð á tenglum F
 og L dösnum skal vera 20sm. Nema annars
 Hæð á rofum skal vera 110sm sé getið
 Málstraumur rofa og tengla
 skal vera 10A
 F=bæjarsími, L=loftnet
 DS=dyrasími K=kallkerfi

Breiðvangur 66 Hafnarfirði	M. 1:100 1:500	D. Agust 76
Afstöðumynd, snið og skýringar.	T. K.	Nr. 018
	Samþ. Thomas Væðal	
	bl. 1	af 5