

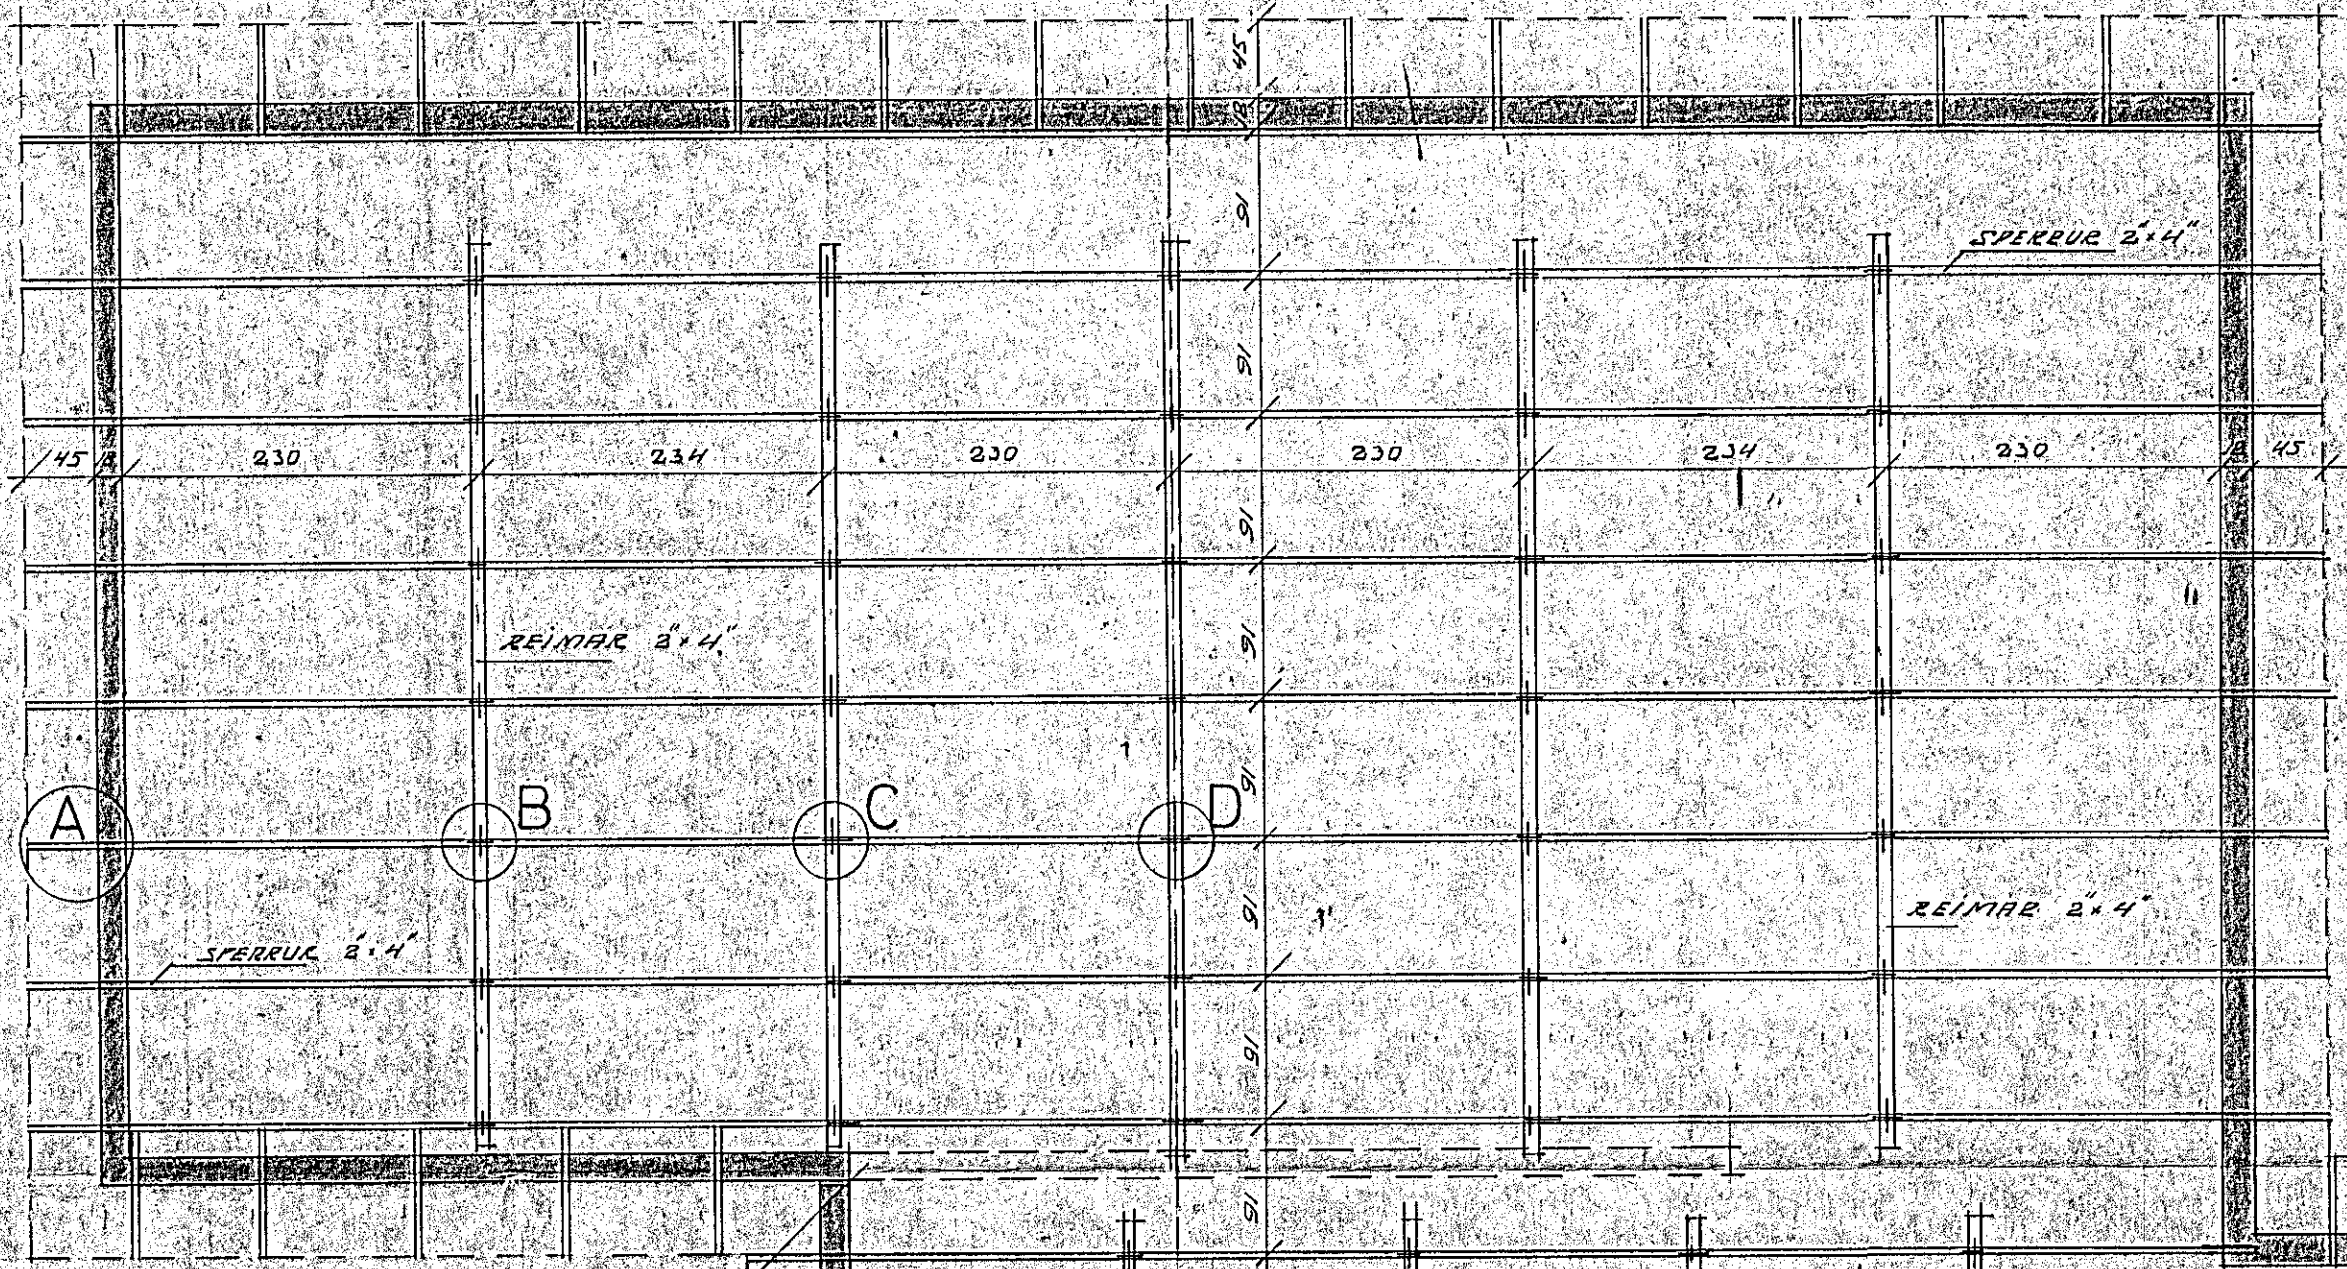
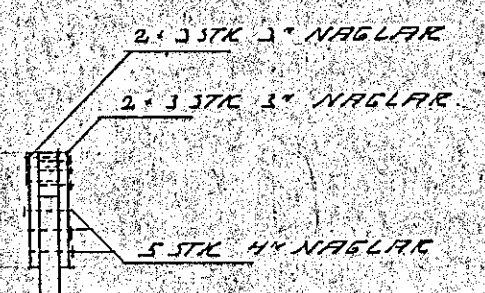
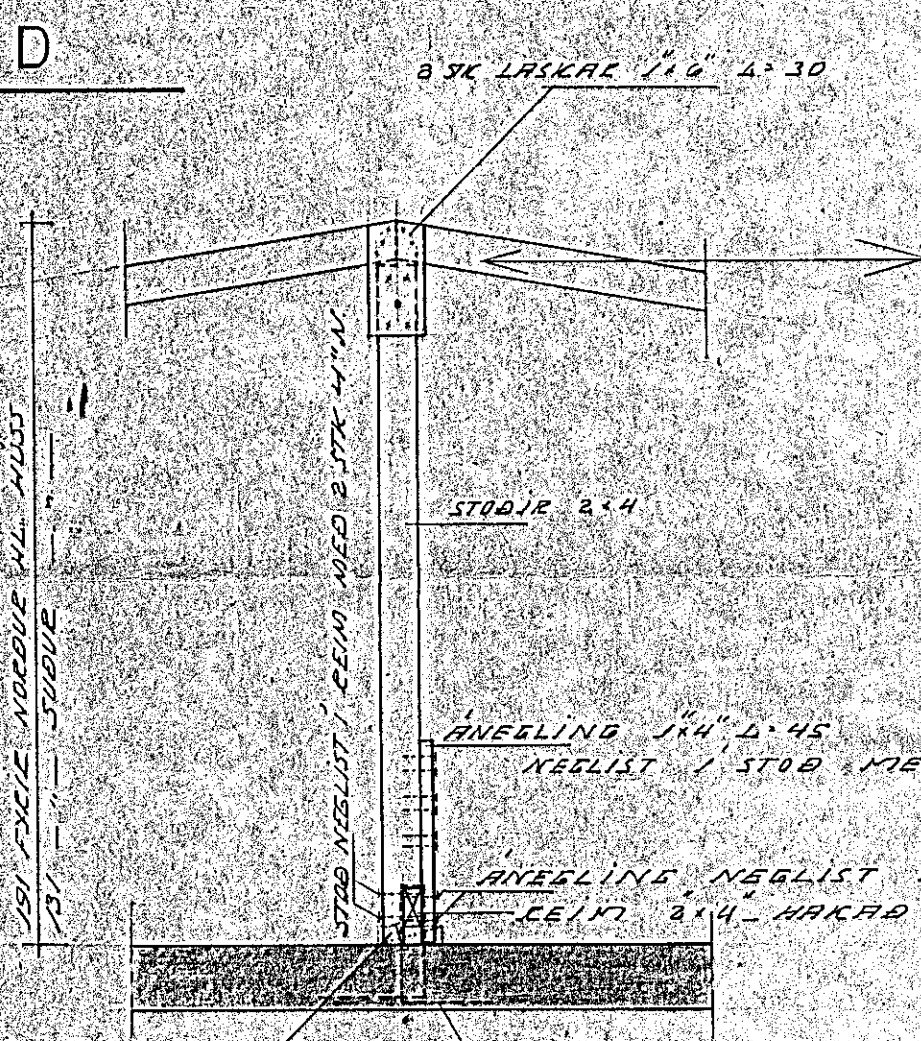
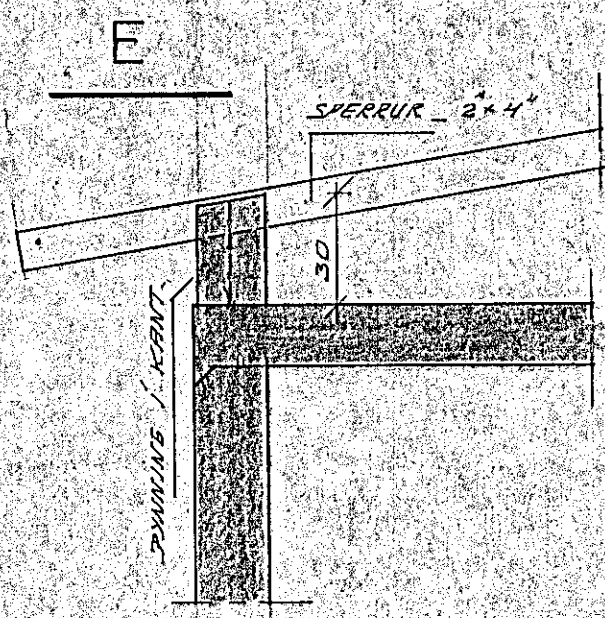


JÉTTKLETT MED 11.6" A ALLT ÞAKID

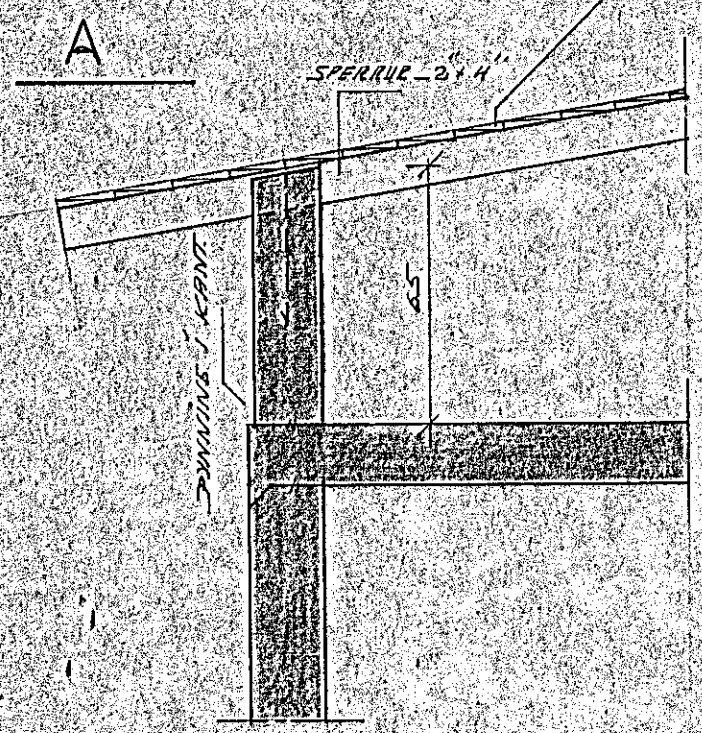


REIM HÖFD CA. 5 CM
A LOFTI. SETJA SKAL FLEJBA
UNDIR REIM MEB 90 CM MILLIBILI.
FESTINGAR 2.8-30 BEYÐAR ÞEIK KEIM

FRAMHÁLD GAFLS OFAN
A DAKPLÖTU STA. DL. 3.4

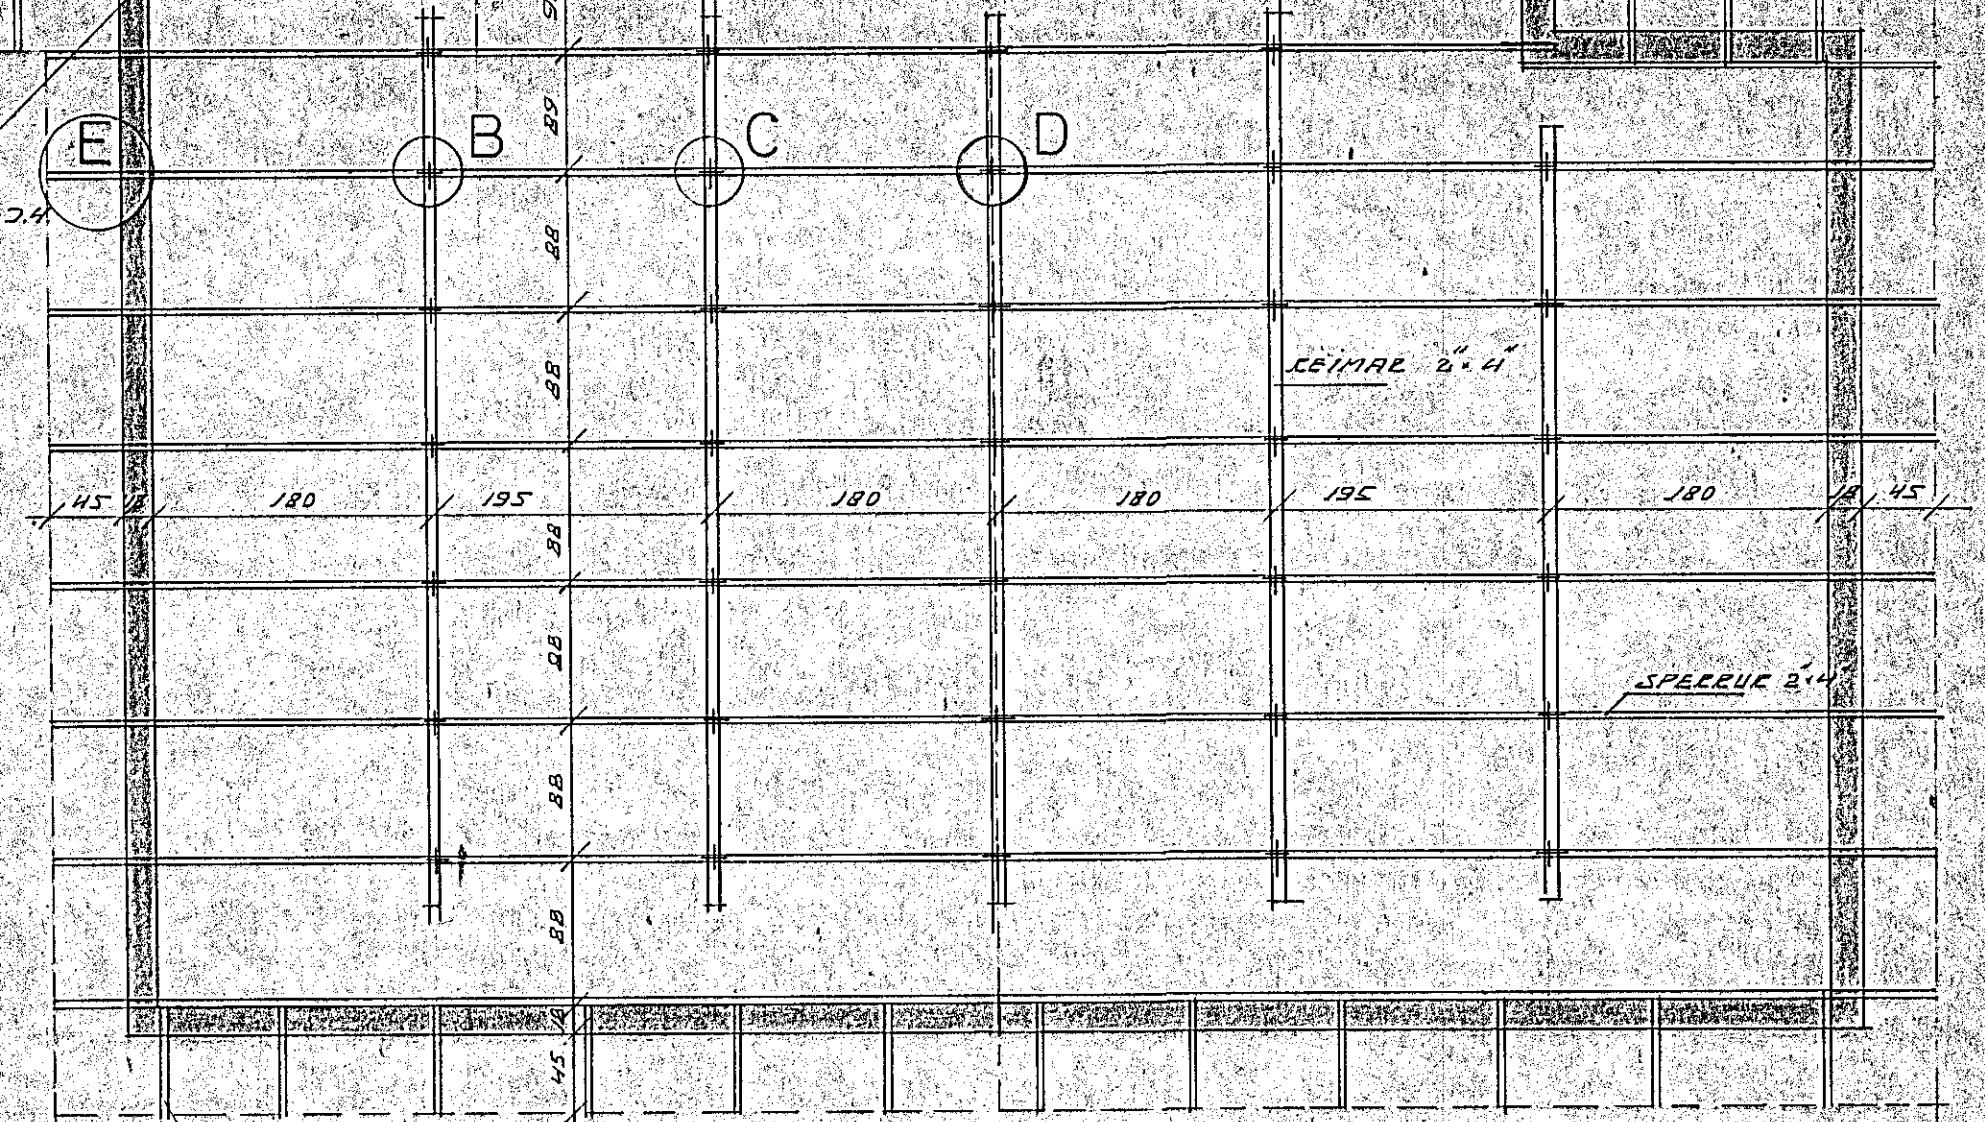

BC

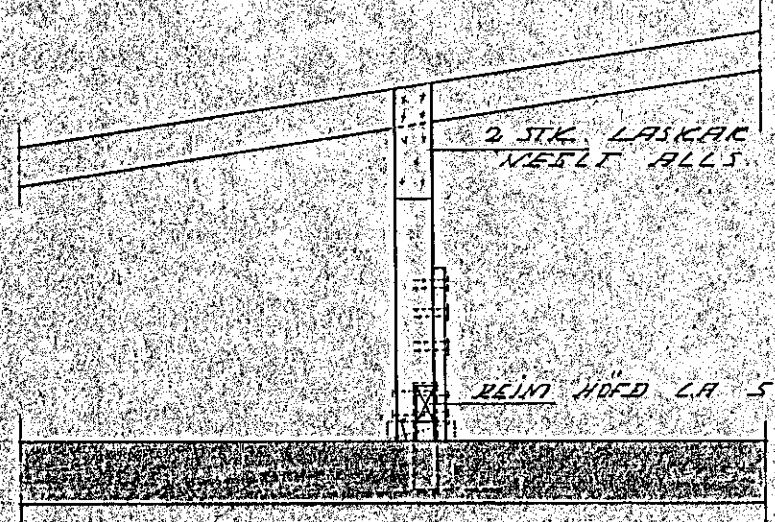

ATH.

ALLT TRÉ Í STEYPI FURKERJIST
ALLUR SAUMUR Í ÞAK SE EFLT
UM FRÁGANG A DAKBEUNUM O.F.L.
YFIRAST TIL SEÐLEIKN. ARKITEKTS
SJA SNID A DLADI 3.4.

SPERRUSTUÐAR 2x4 EÐA EFTIL
AKVÖÐUN ARKITEKTS UM ÞYKKT
A ÞAKKLAGGI.

BREIÐVANGUR NR 68 HE

HEITI STUÐAD ÞEIKAR - SNID
DAGS SEPT. 1976 MÁL 1.20 - 1.50
TEIKN. HEI REIKN. HEI
BR. NR. J5
HAR. ÁRNASON. MTEÍ. S-22298 AK