
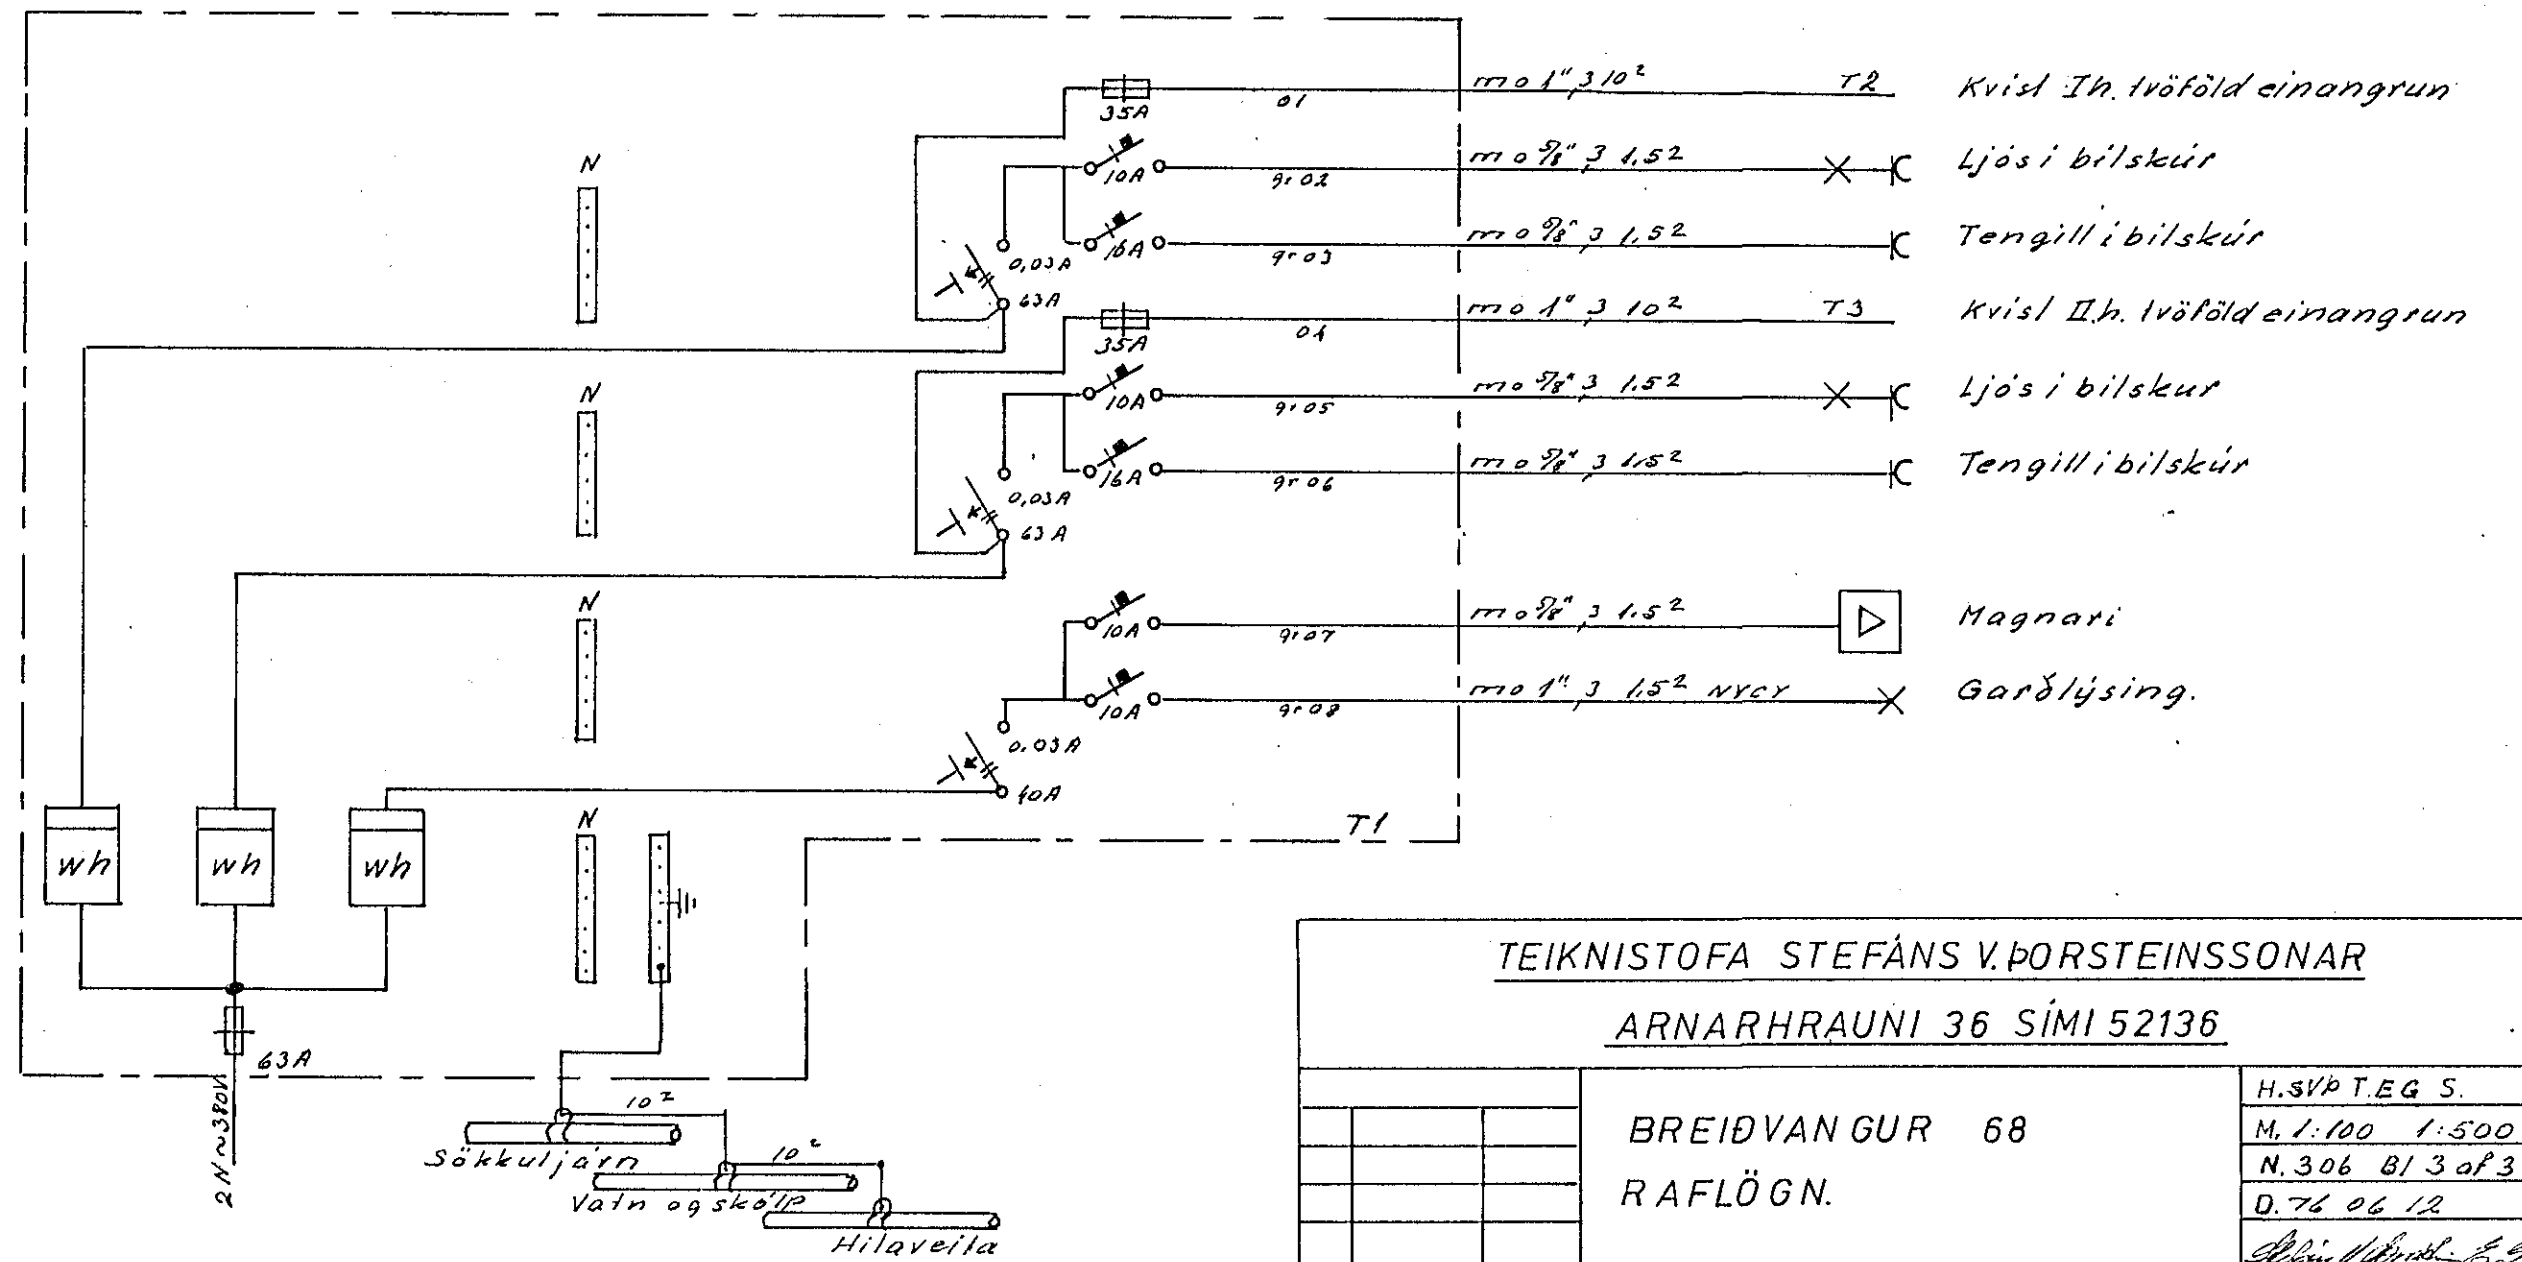
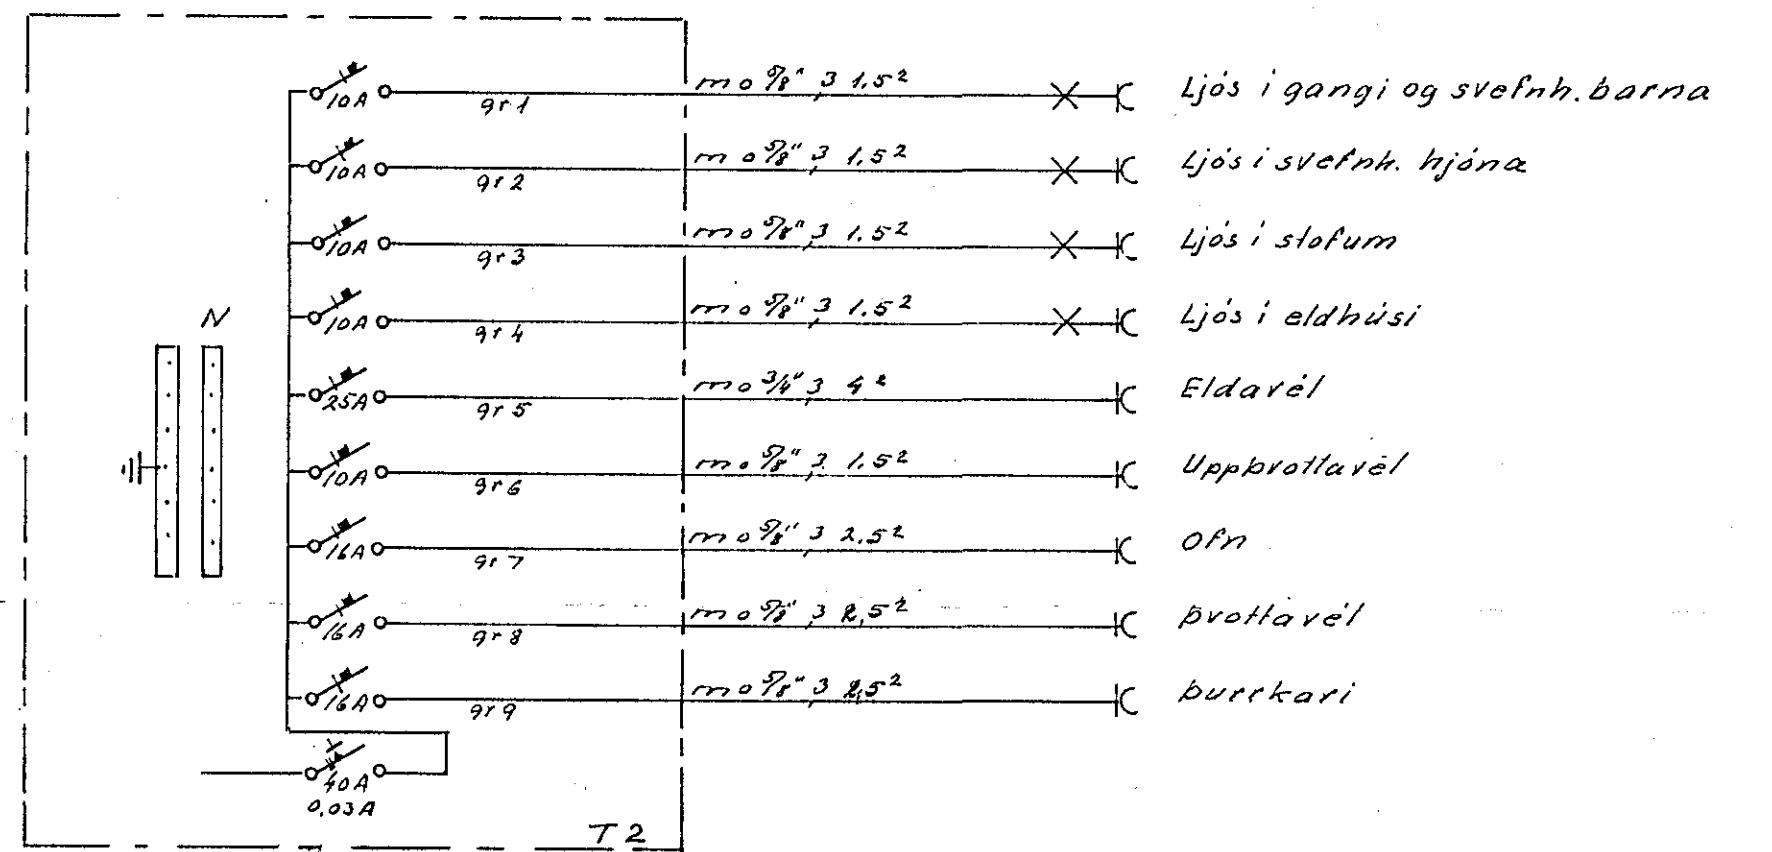
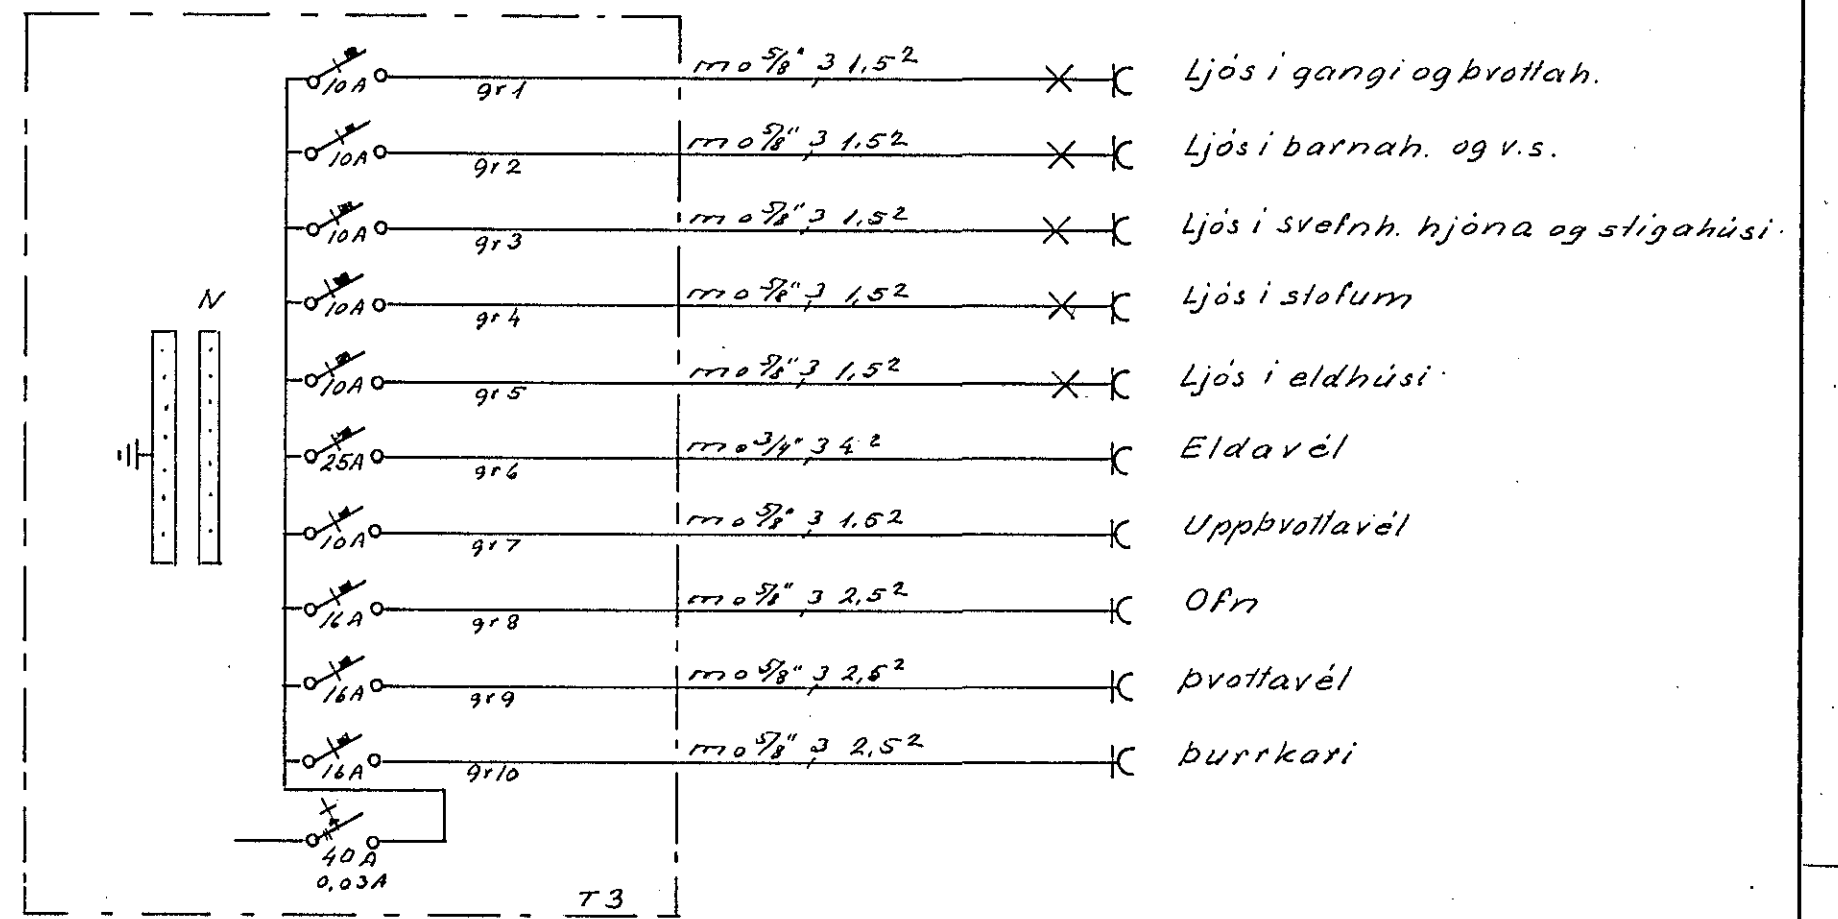
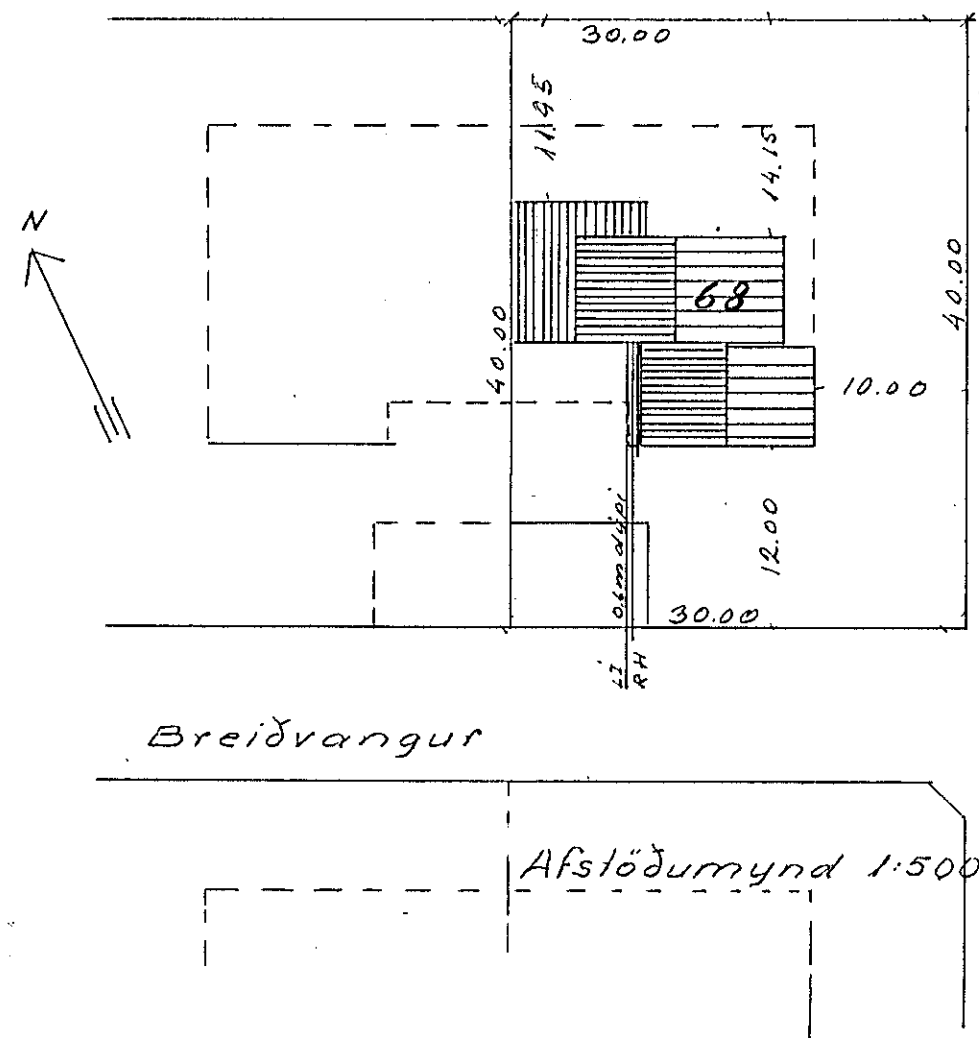


Innlök samþykkt 6/8 1976.
 4. RAÐVEITU HAFNARFIJÐAR
 Hóstið Húllópi.

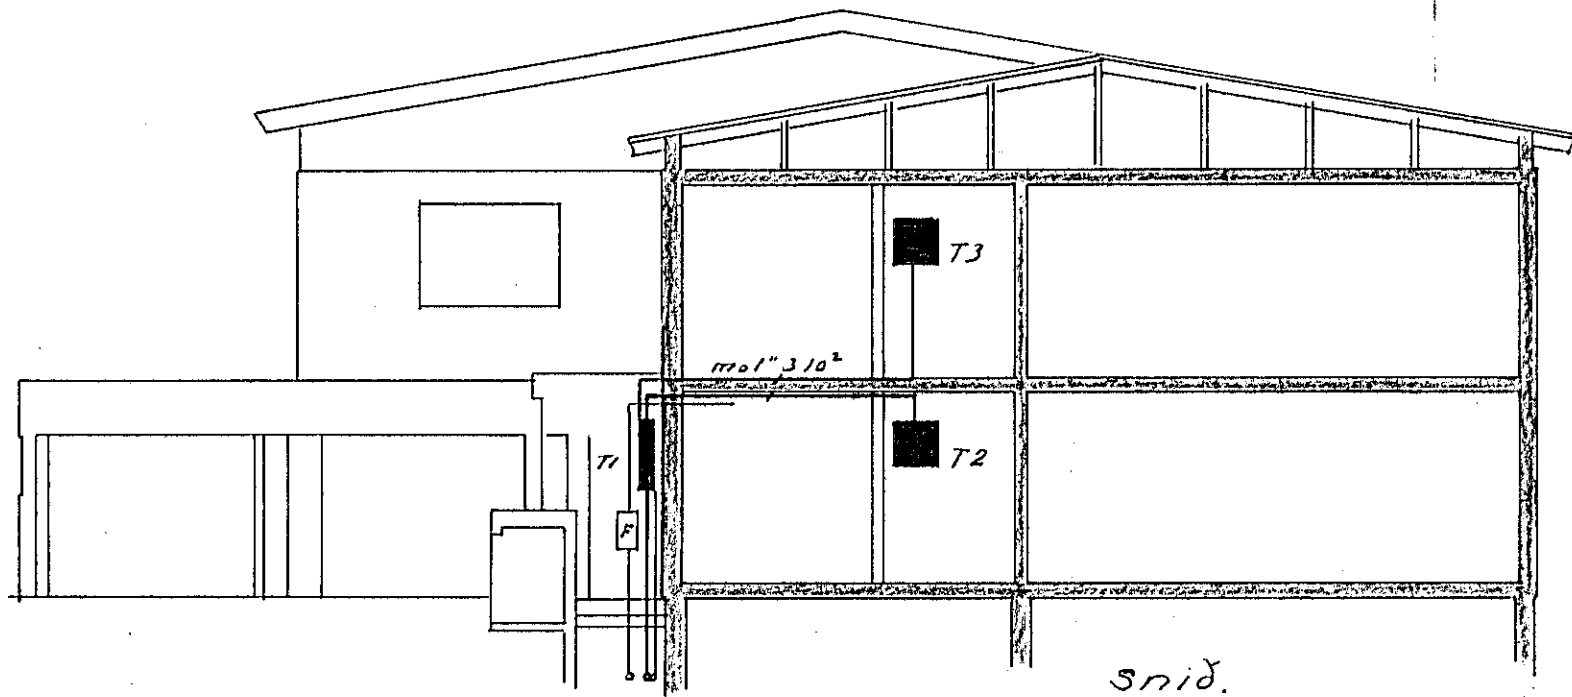

TEIKNISTOFA STEFÁNS V. ÞORSTEINSSONAR
 ARNARHRAUNI 36 SÍMI 52136

BREIÐVANGUR 68
 RAFLÖGN.

H.SVP T.E.G.S.
 M. 1:100 1:500
 N. 306 B1 3 af 3
 D. 7.6.06.12
 Steinn Þorsteinsson