


Húsvella nr. B260 Teikning nr. 1561
 Samþykkt þ. 26.11 1974
 f.h. RAÞVEITU HAÞNARÞJARÐAR
 Bjarni Jónsson
 Eðrlitamaður, taffagna

Inntök samþykkt 15.11. 1974

f.h. RAÞVEITU HAÞNARÞJARÐAR
 Allan Þorsteinsson

Inntakstör endi í töflukassa.

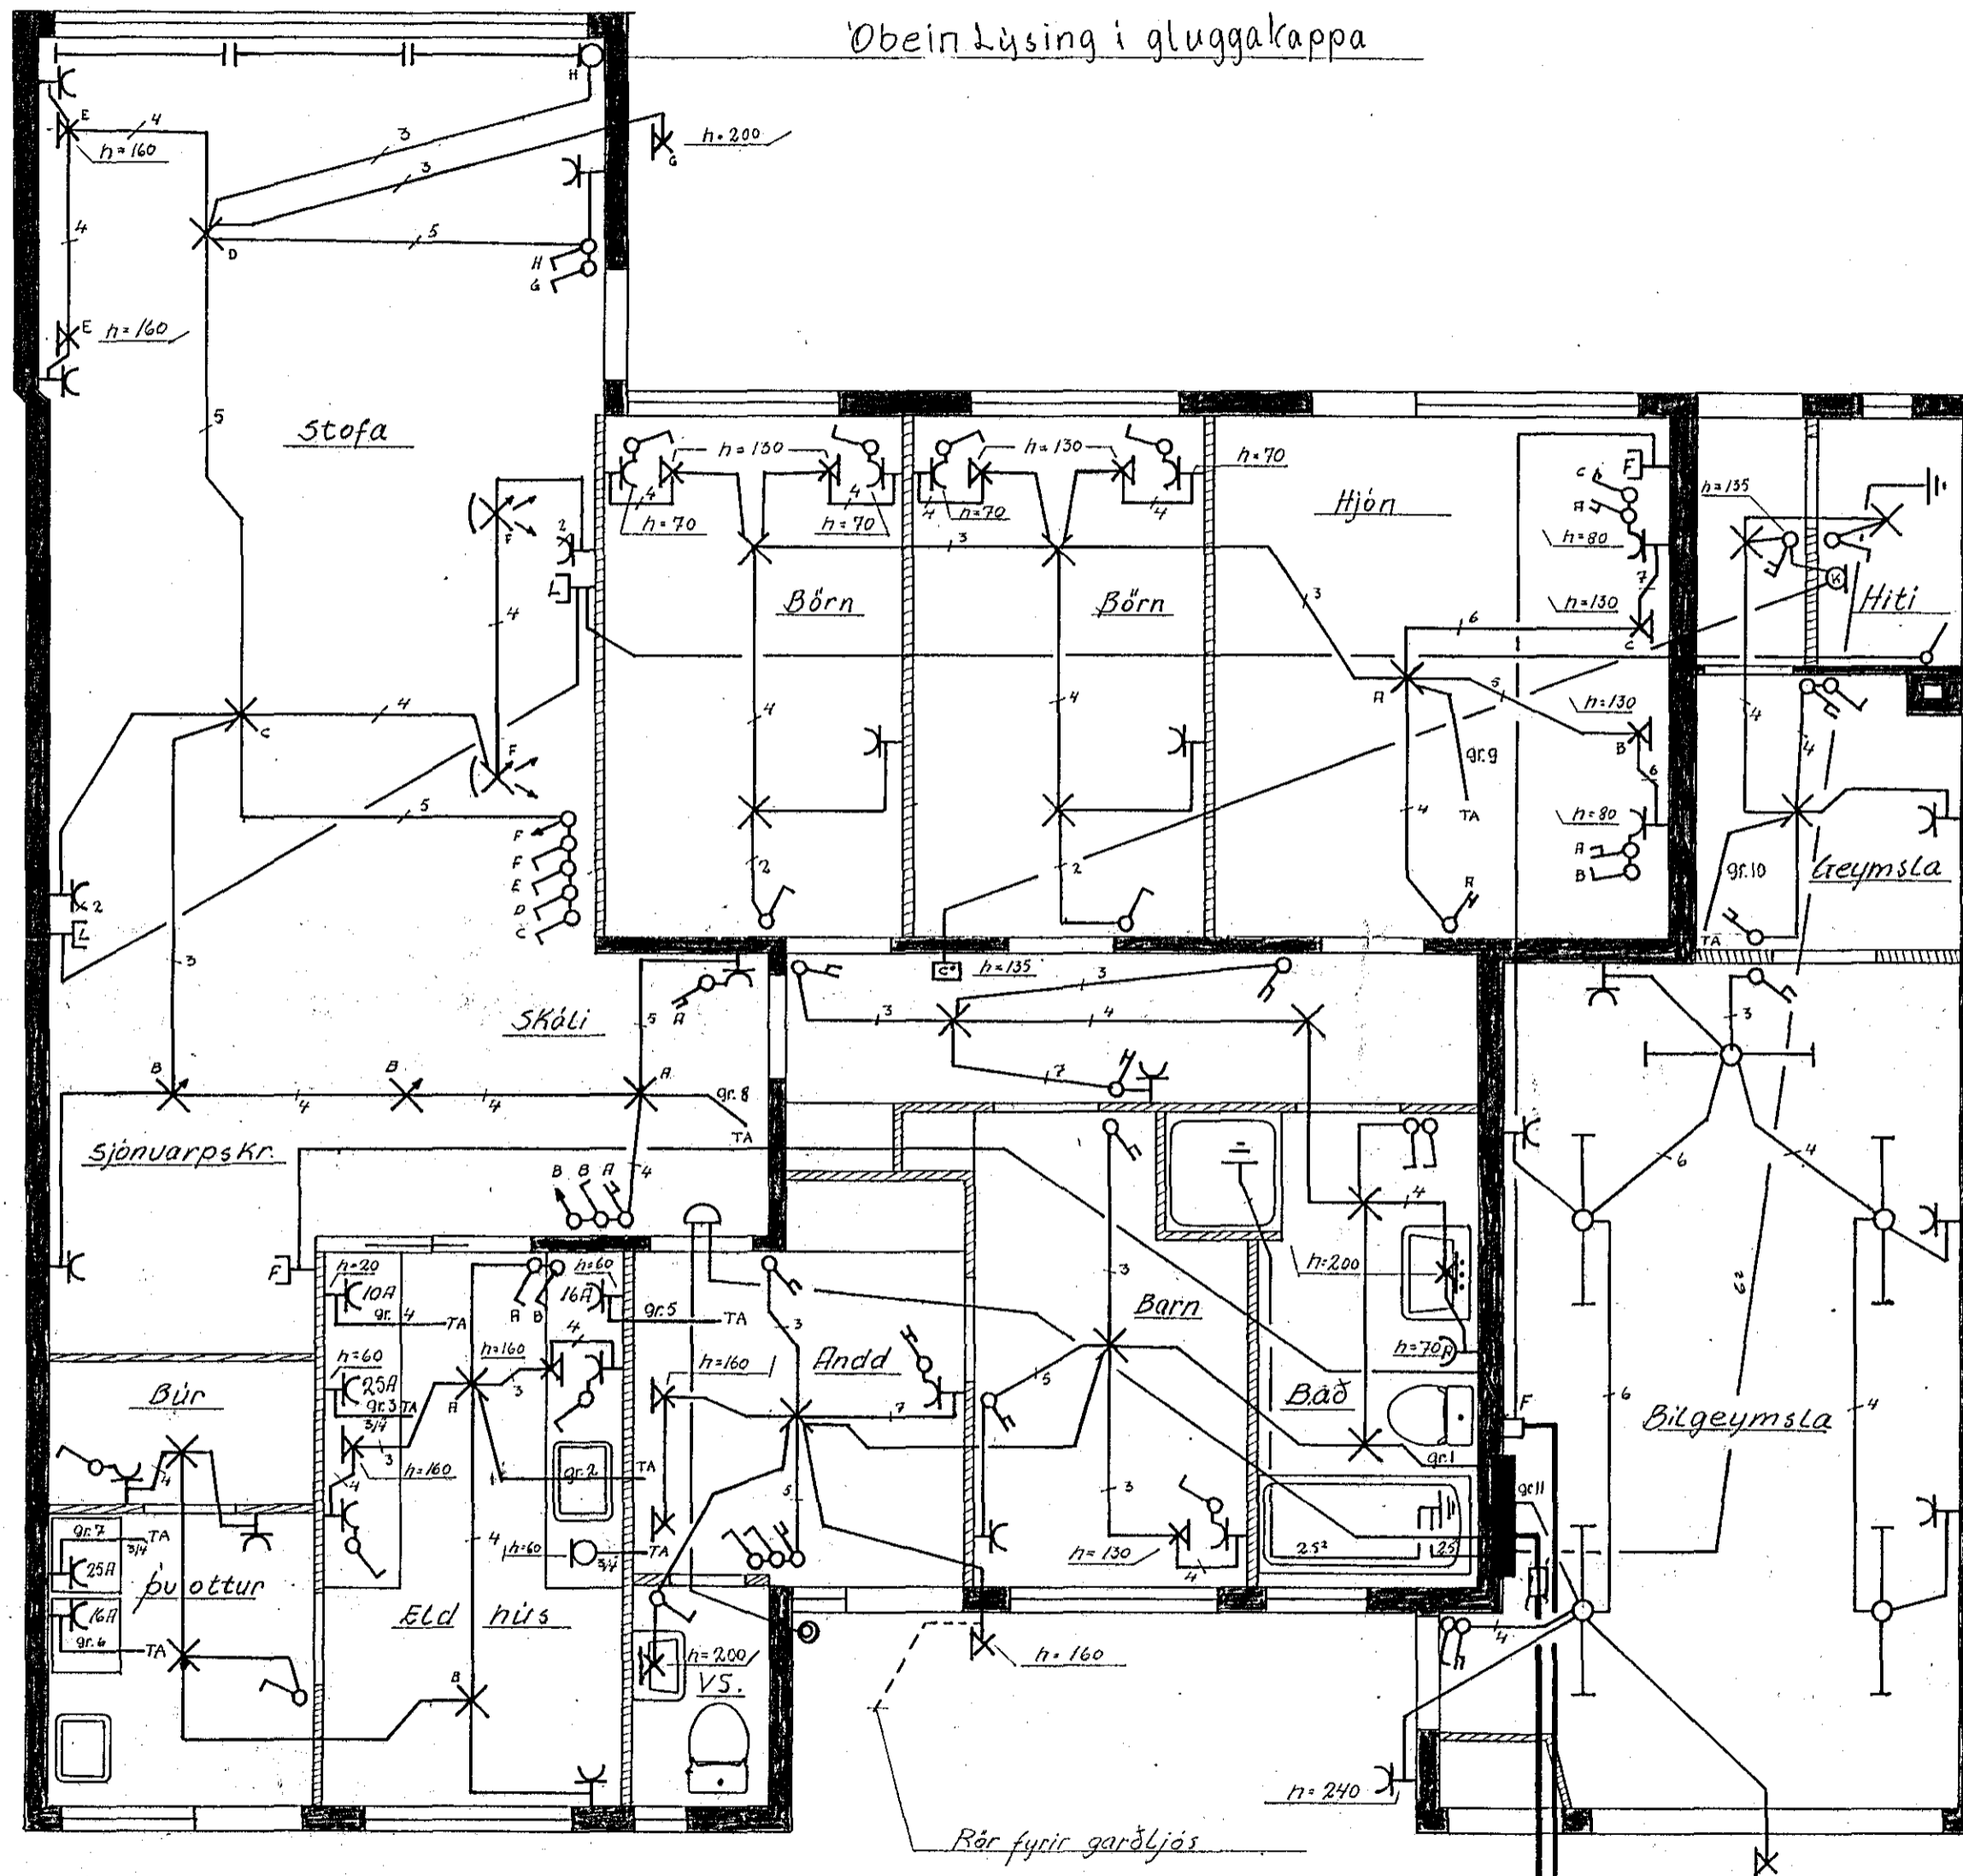

SKÝRINGAR

Pipur 5/8 og vír 1,5 mm²
 Hæð rofa 100 cm frá fullfrágengnu gölfi.
 Hæð tengla í eldhúsi 110 cm.
 " " í þvottahúsi 110 cm. } Adirtenglar 20 cm frá gölfi.
 " " í bilgeymslu 110 cm.
 Málstraumur rofa og tengla 10A.
 Jarðtenging skal tengjast í vatnsinntak og jærnabyndingu í sökkli.

Um endalega staðsetningu heimilistækja skal rafvirkji hafa samráð við húsráðanda

Rafveita Hafnarfjarðar
 Bæjarsími 2.
 11/2

Dags	áugust '73	BREIÐVANGUR NR. 69					
							Teikn NR 004/73
						Hannað	GF
						Teiknað	GF
						MÁLIVARÐI	
						1:50	

Þráðjón
 Finnjónsson
 Erluhrauni 9
 Sími 50887
 Blað 1 of 2

RAFLAGNATEIKNING.