


EINLÍNEMYND


4x40 eirskinna á vegg við vatnsinntak

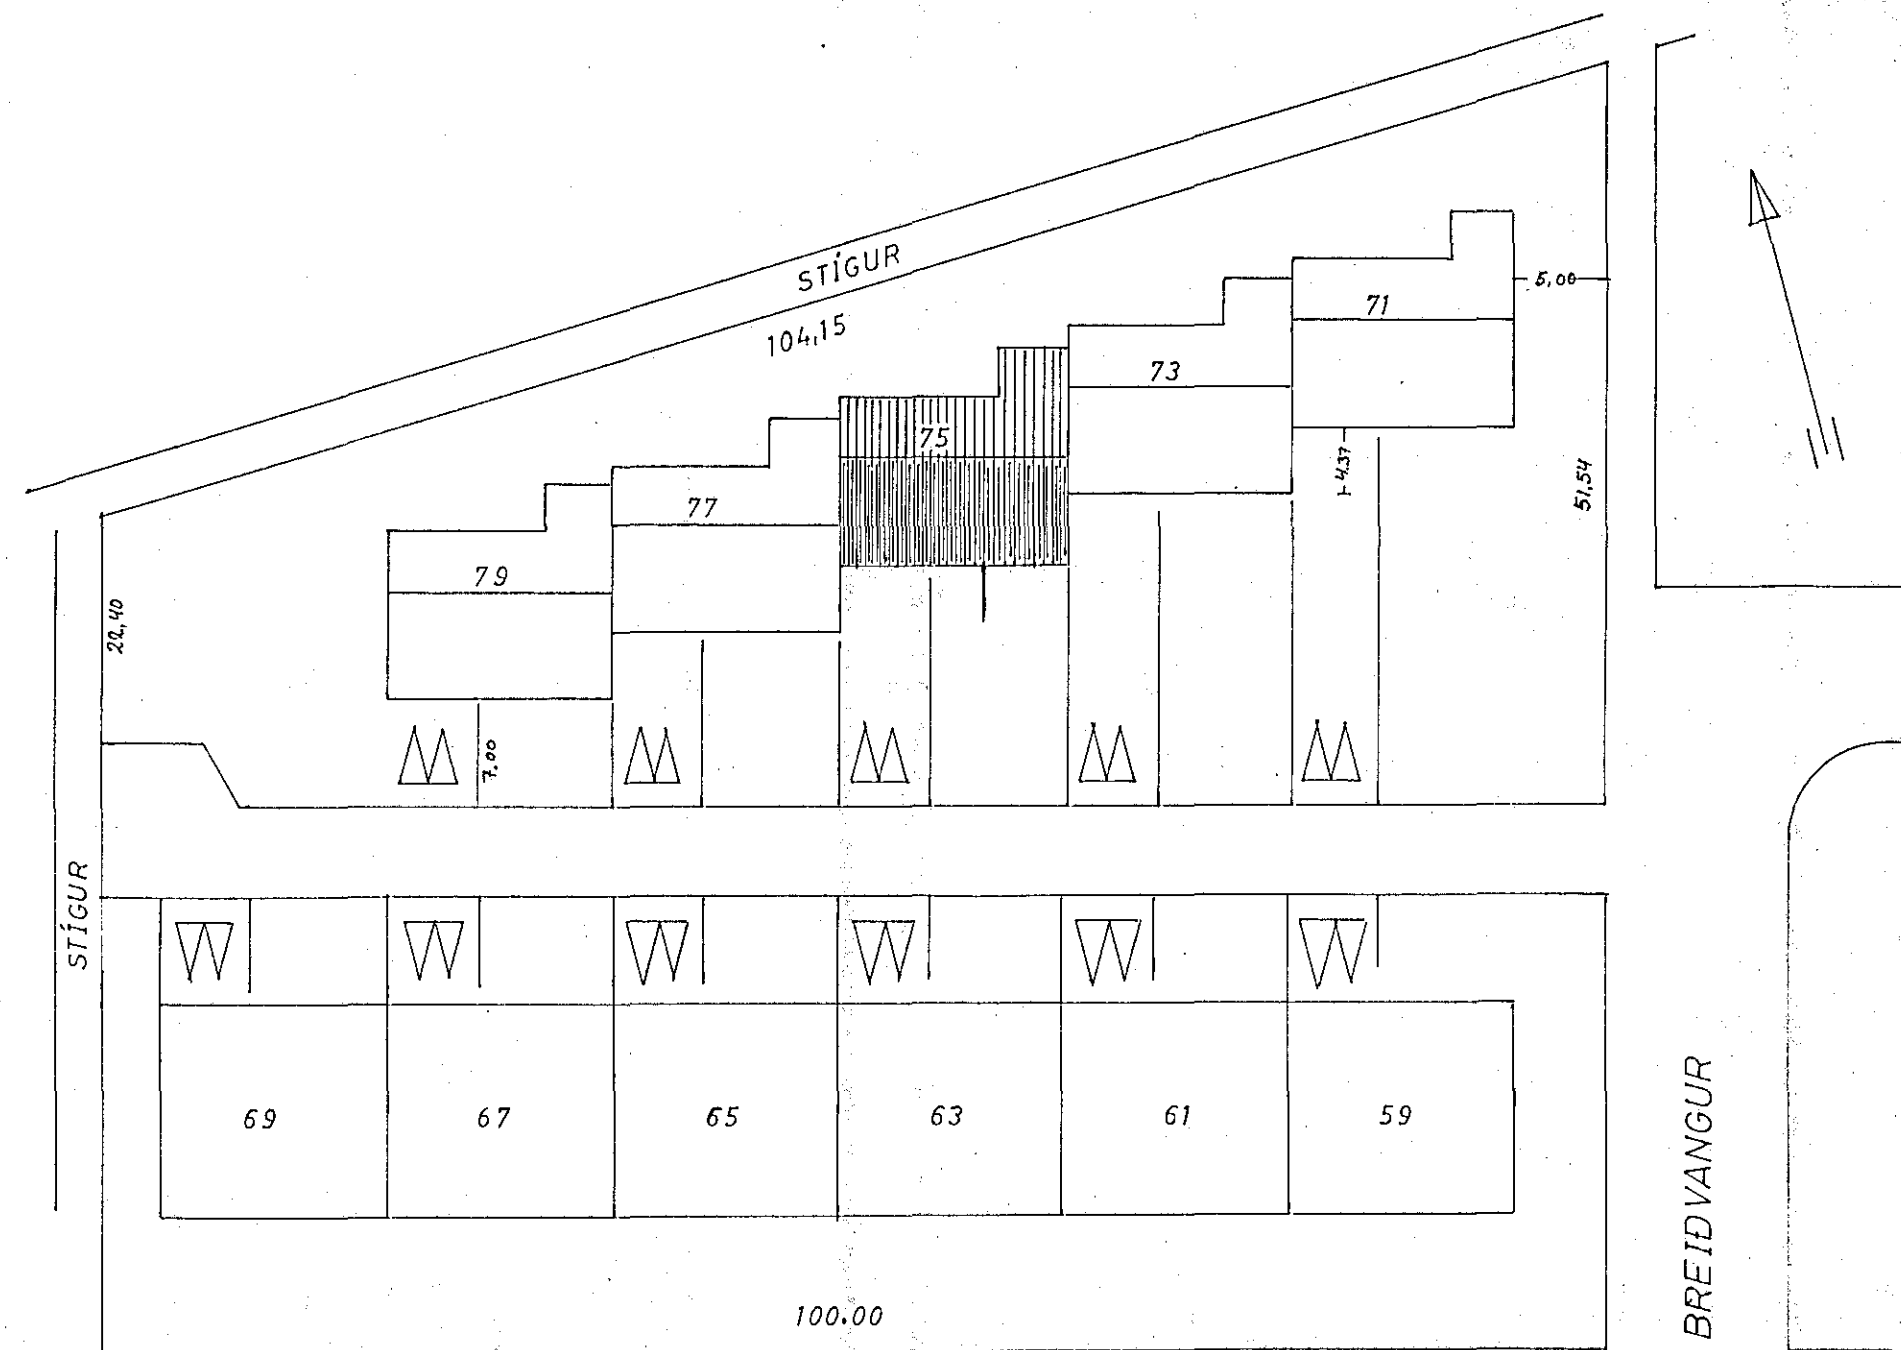


NORDURVANGUR

AFSTÖÐUMYND

1:500

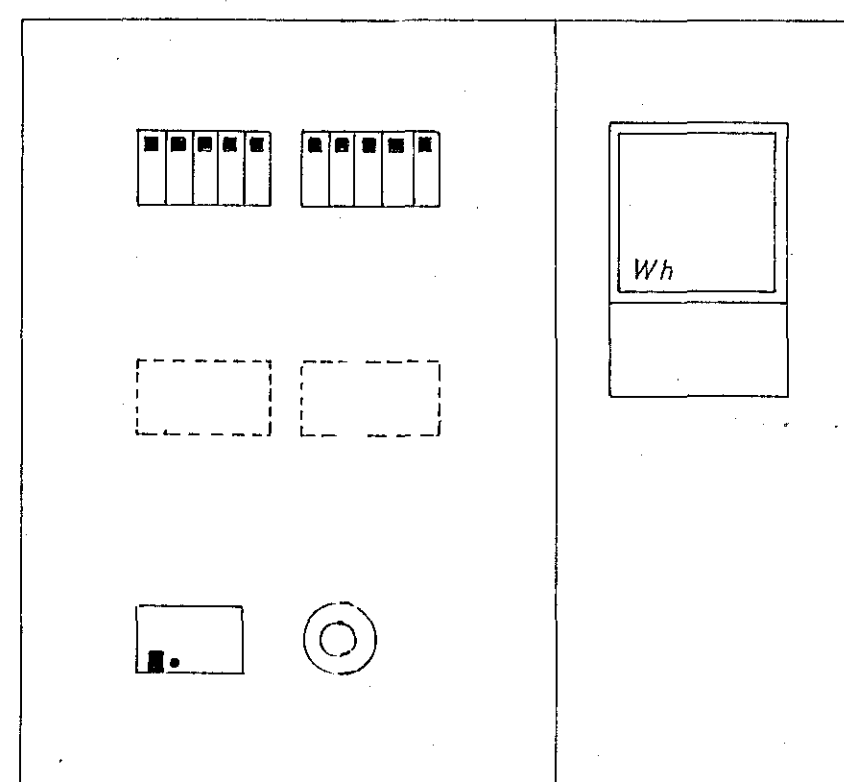

TAFLA ÚTLIT  
1:5

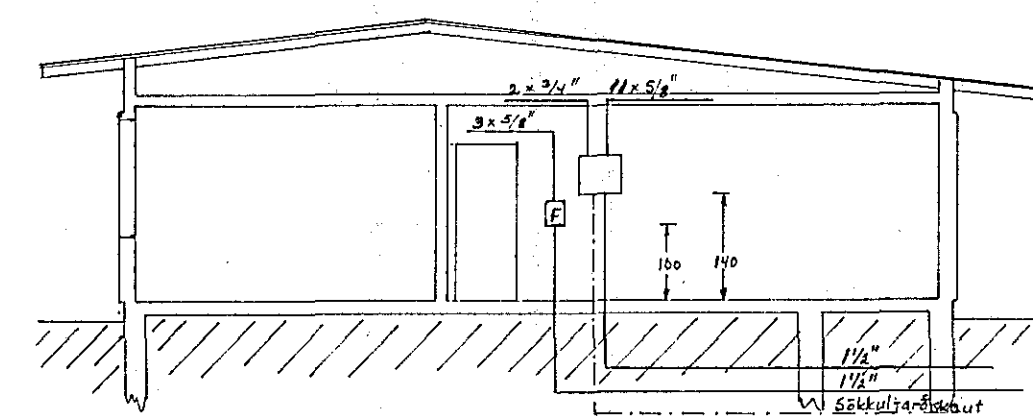

SKURÐUR A-A  
1:100

BIRGIR GUDMANNSSON MTI

BREIDVANGUR 75 H. fj.

AFSTÖÐUMYND, SNIÐ  
EINLÍNEMYND, TAFLA

Mál. \_\_\_\_\_

Dags. 2. 7. 1974

Birgir Gudmannsson

Nr. 74-07-08/3