


BREIÐVANGUR 38

HAFNARFIRÐI

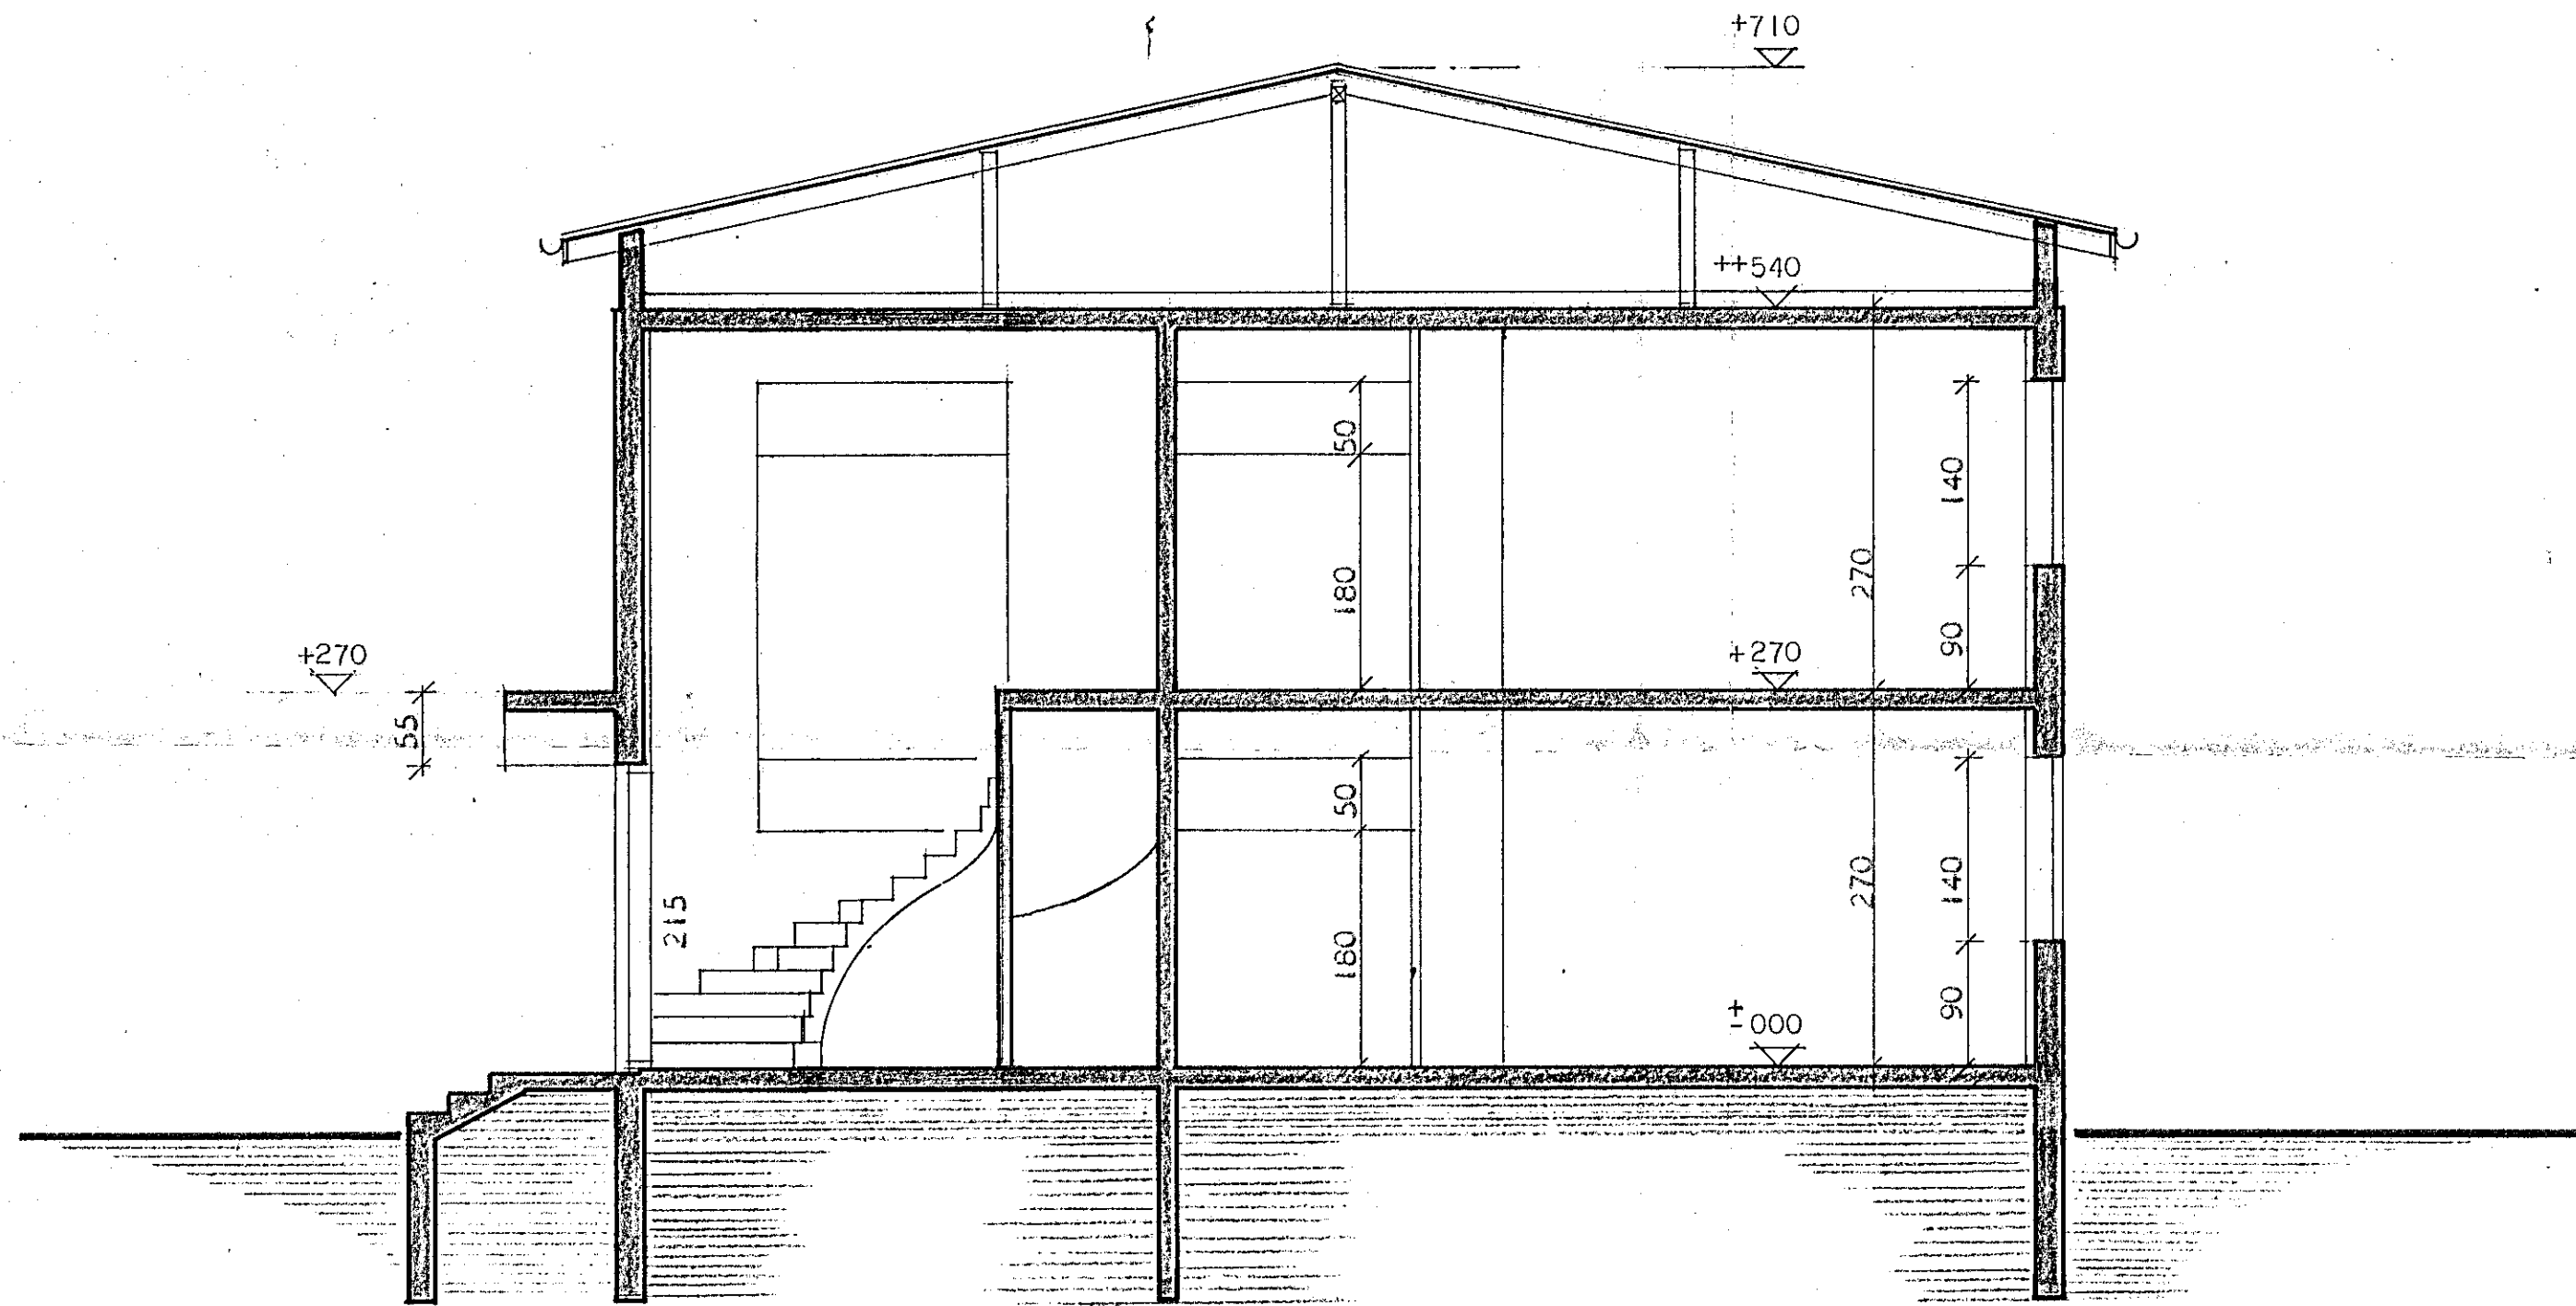

SNEIÐING B--B

HÚSNÆÐISMÁLASTOFNUN RÍKISINS	
SNEIÐING MÁL 1:50	TVÍBYLISHÚS
	VERK
	128 A
	BLAD NR. 7
	BREYTT MAI 1974
<i>Agnes Einarsson</i>	
<i>Laufi Laufi</i>	