


BREIÐVANGUR 38

HAFNARFIRÐI

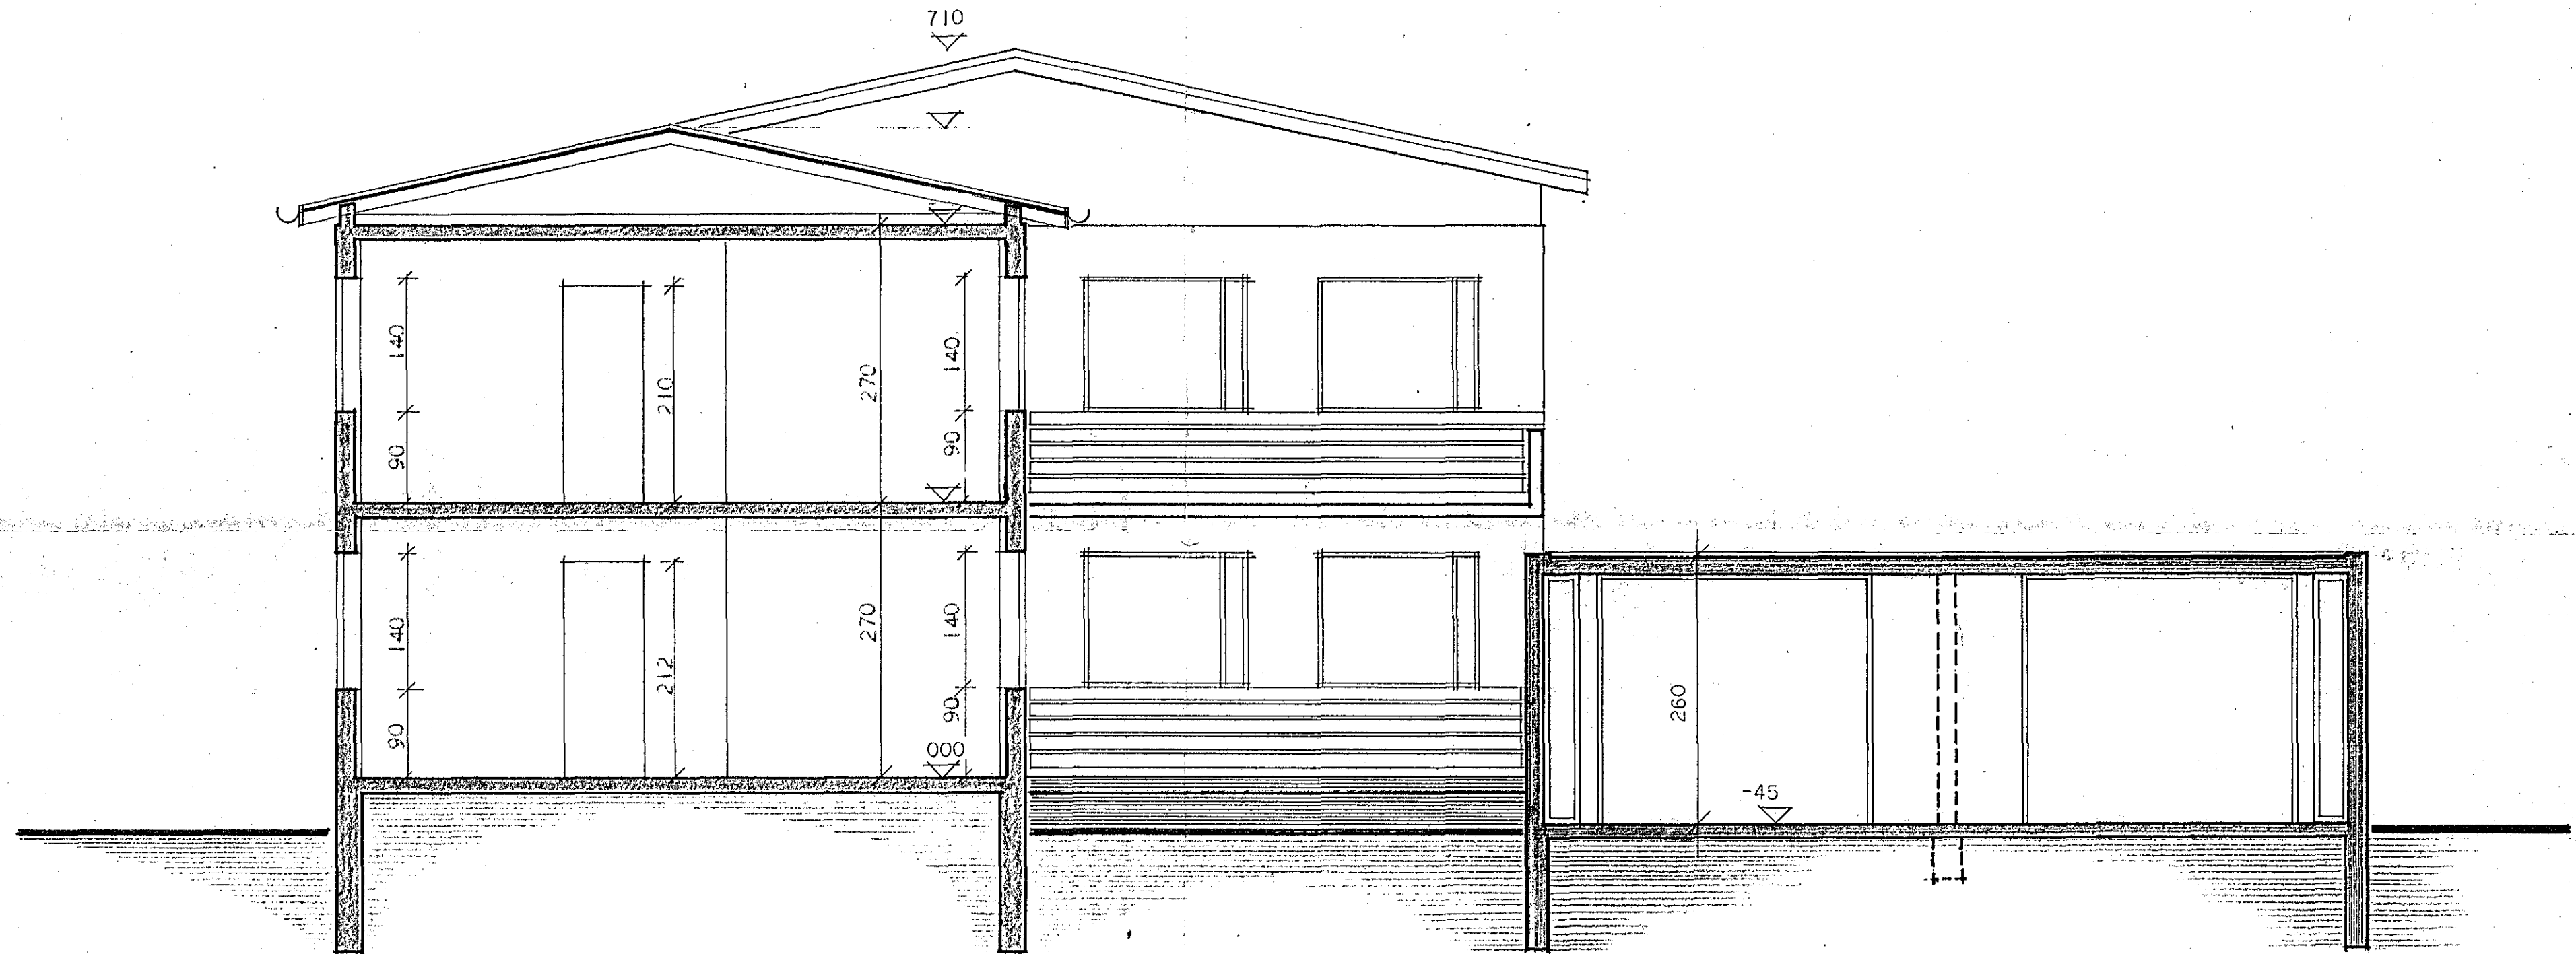

SNEIÐING A--A

HÚSNÆÐISMÁLASTOFNUM RÍKISINS	
SNEIÐING MÁL 1:50	TVÍBÝLIHÚS
	VERK
	128 A
	BLAD NR. 8
	BREYTT MAI 1974
<i>Sigurður Salmundsson</i>	
<i>Hallgrímur Hallgrímsson</i>	