BREIÐVANGUR 38

HAFNARFIRÐI

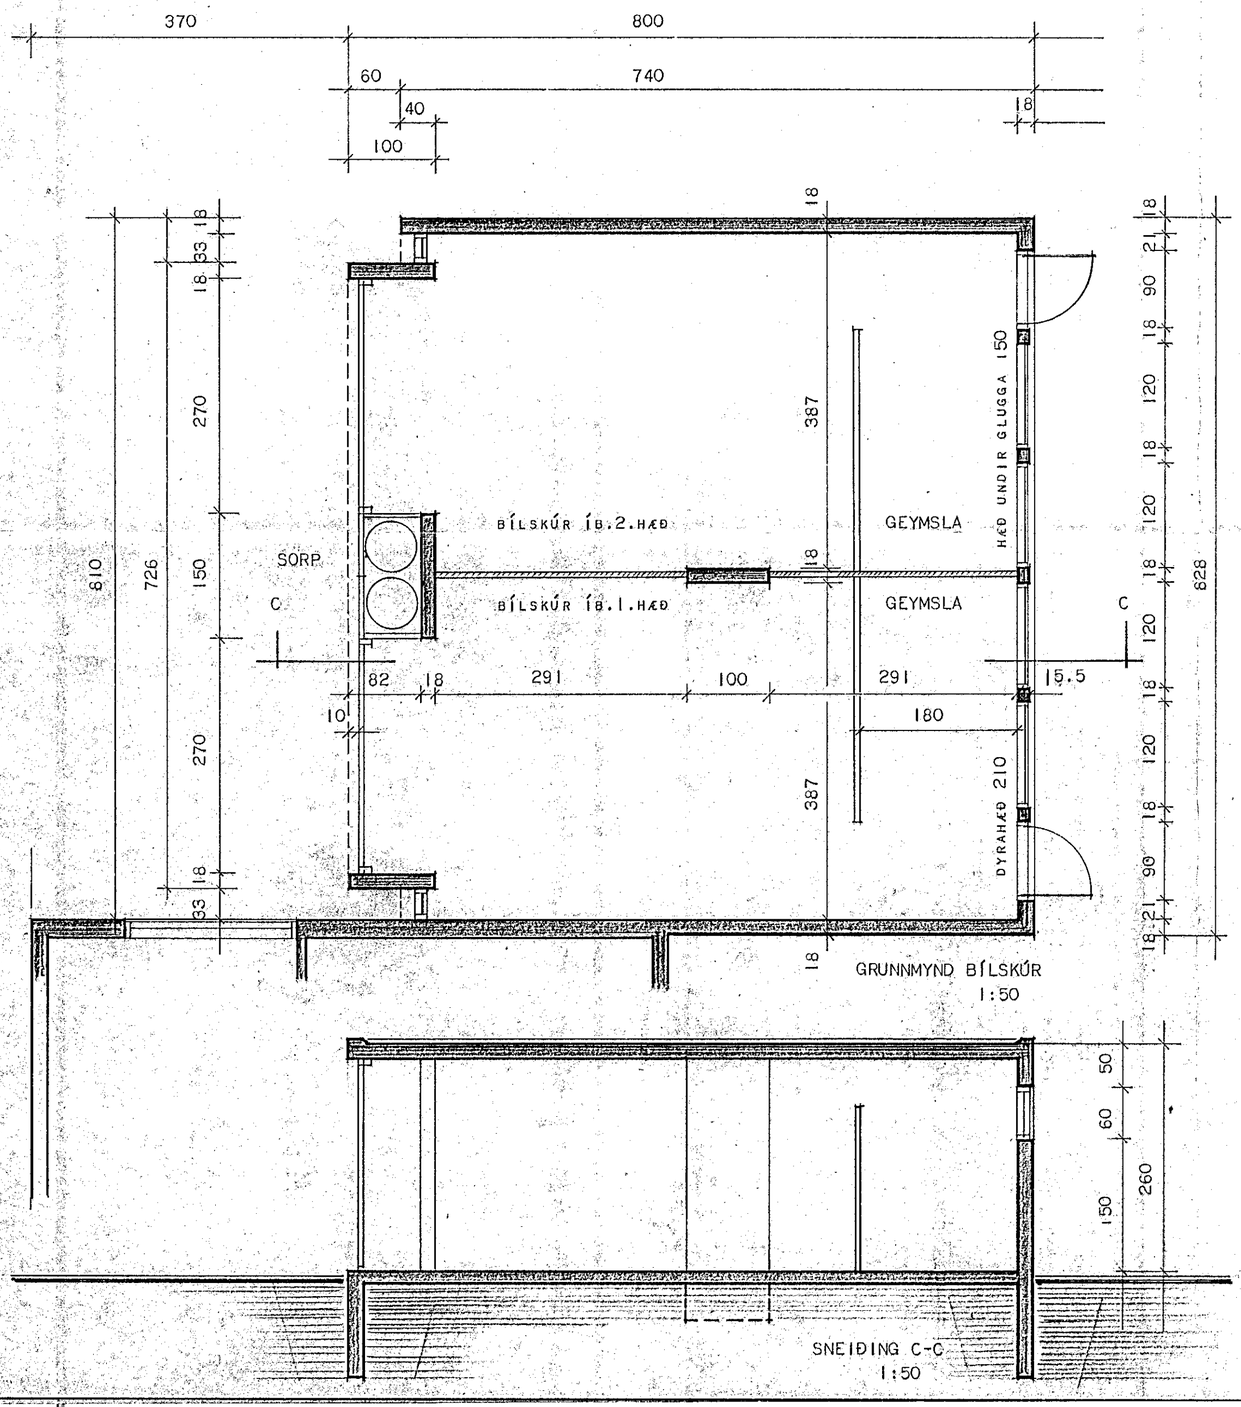

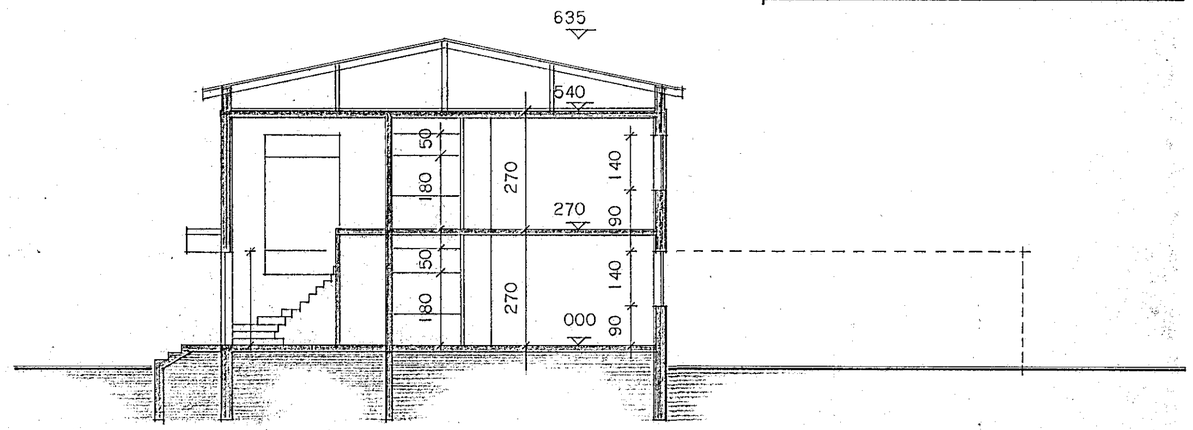

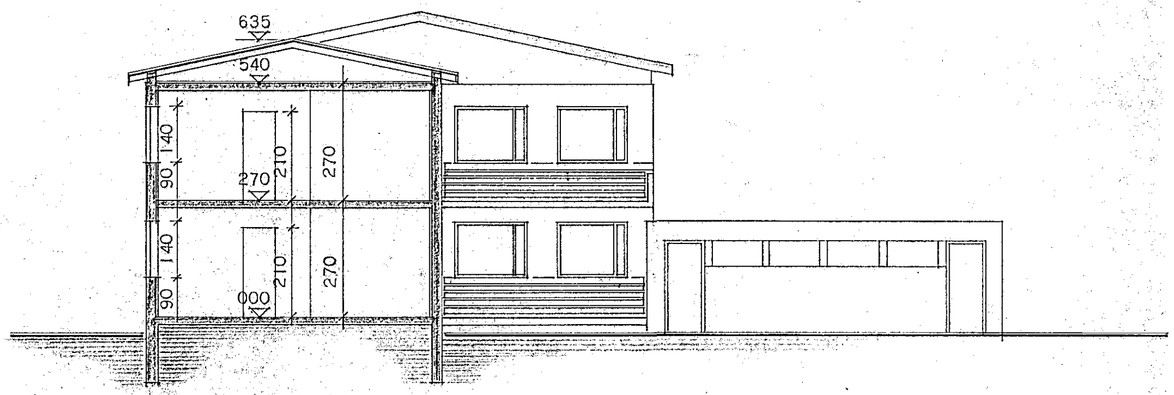

HÚSNÆÐISMÁLASTOFNUN RÍKISINS

TVÍBÝLISHÚS

GRUNNMYND OG SNEIÐING BÍLSKÚR M-1:50
SNEIÐINGAR B-B og A-A M-1:100

VERK 128 A

BLAÐ NR 2

BREYTT MAÍ 1974