



SKURÐUR A-A

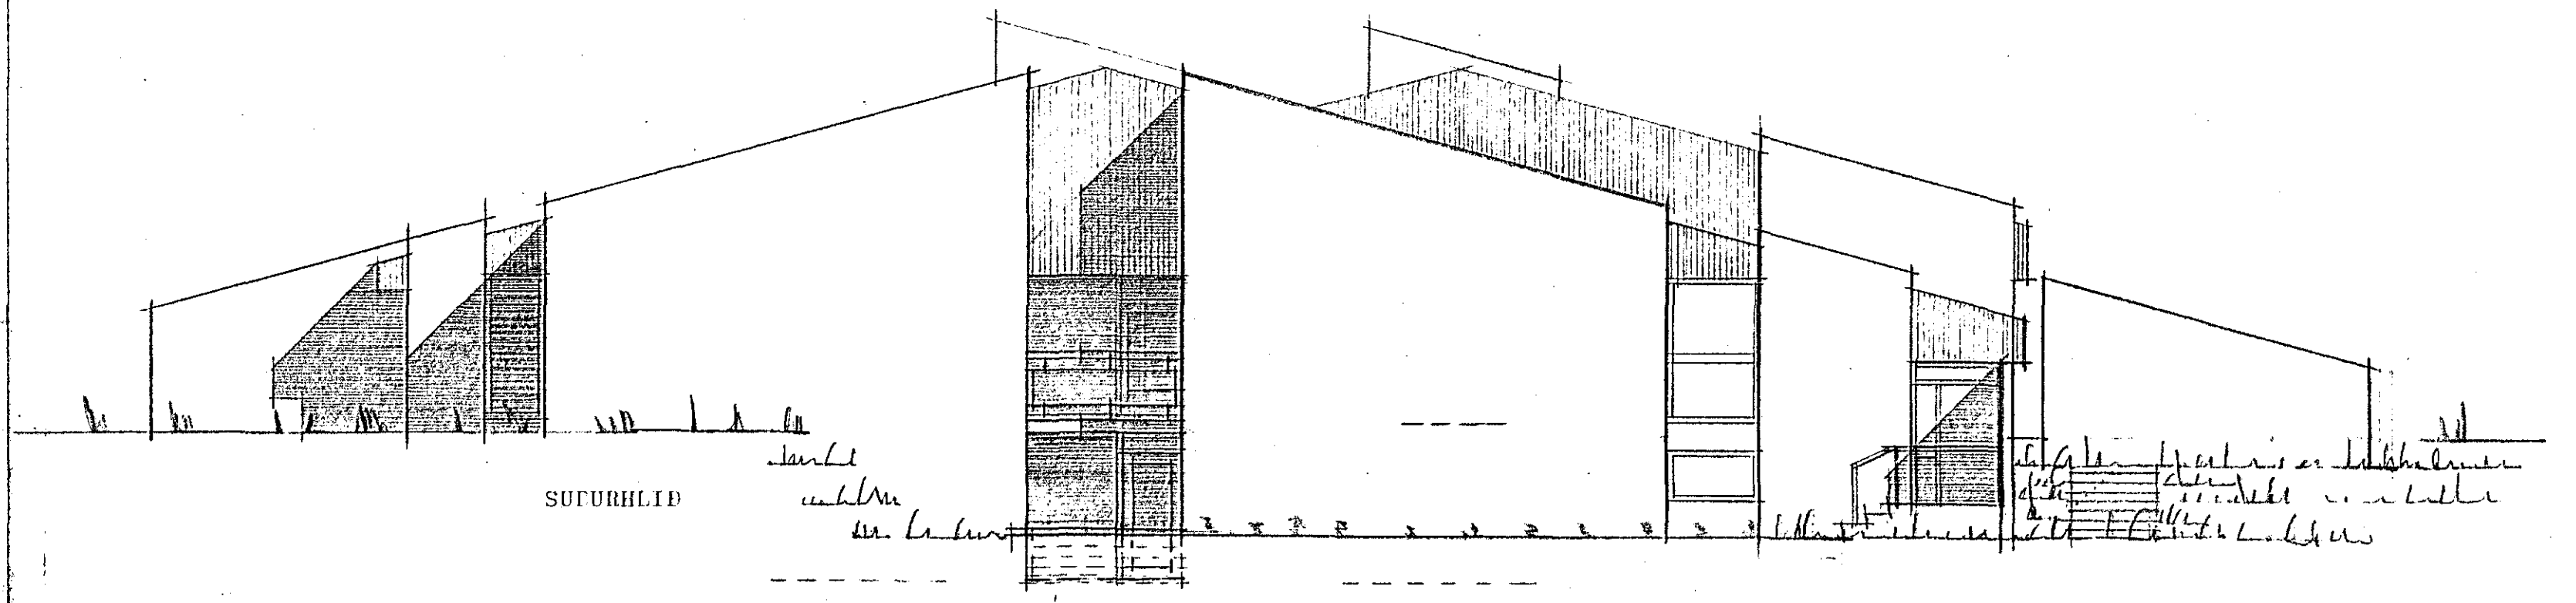

SUÐURHLIÐ

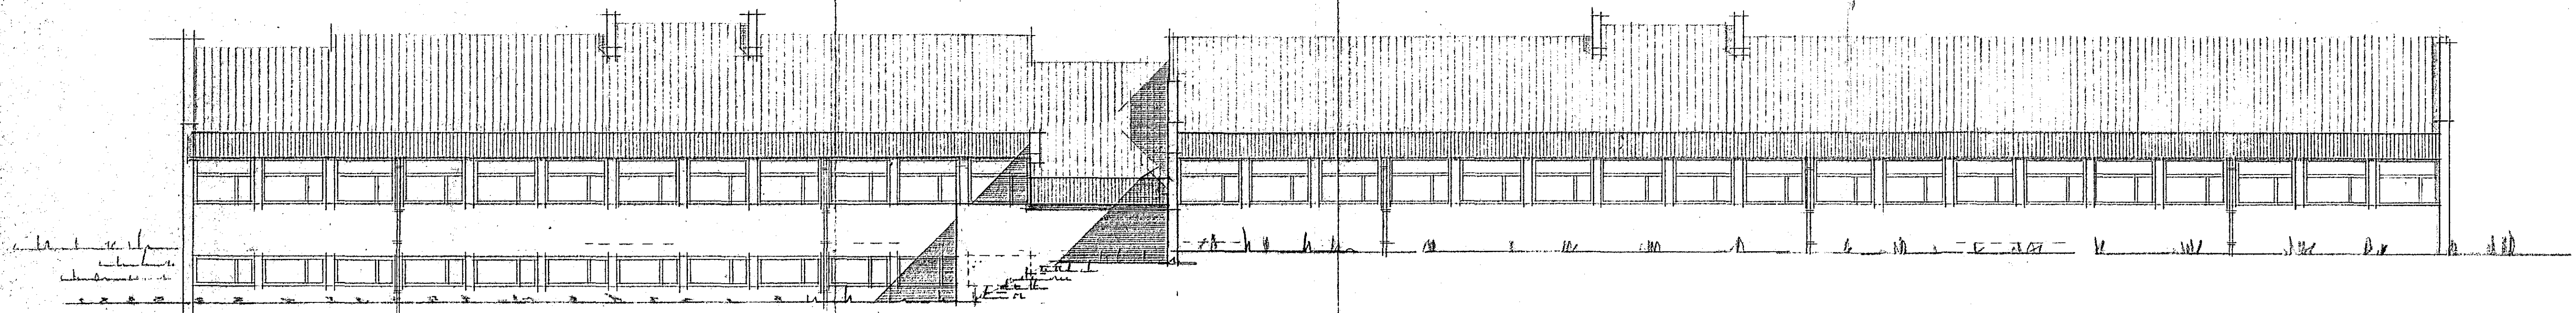

AUSTURHLIÐ

BREIÐVANGUR NR. 42
 DEJARSJÓÐUR HAFNARFJARDAR
 ENGDALSSKÓLI:
 ÆTLIT OG SKURÐUR 1:100
 REYKJAVÍK, NÓVEMBER, 1976
 ÞORVALDUR KRISTMUNDSSON
 ARKITEKT
 MAGNÚS GUDMUNDSSON

BREYTT DES. 1976