



SKURÐUR B-B

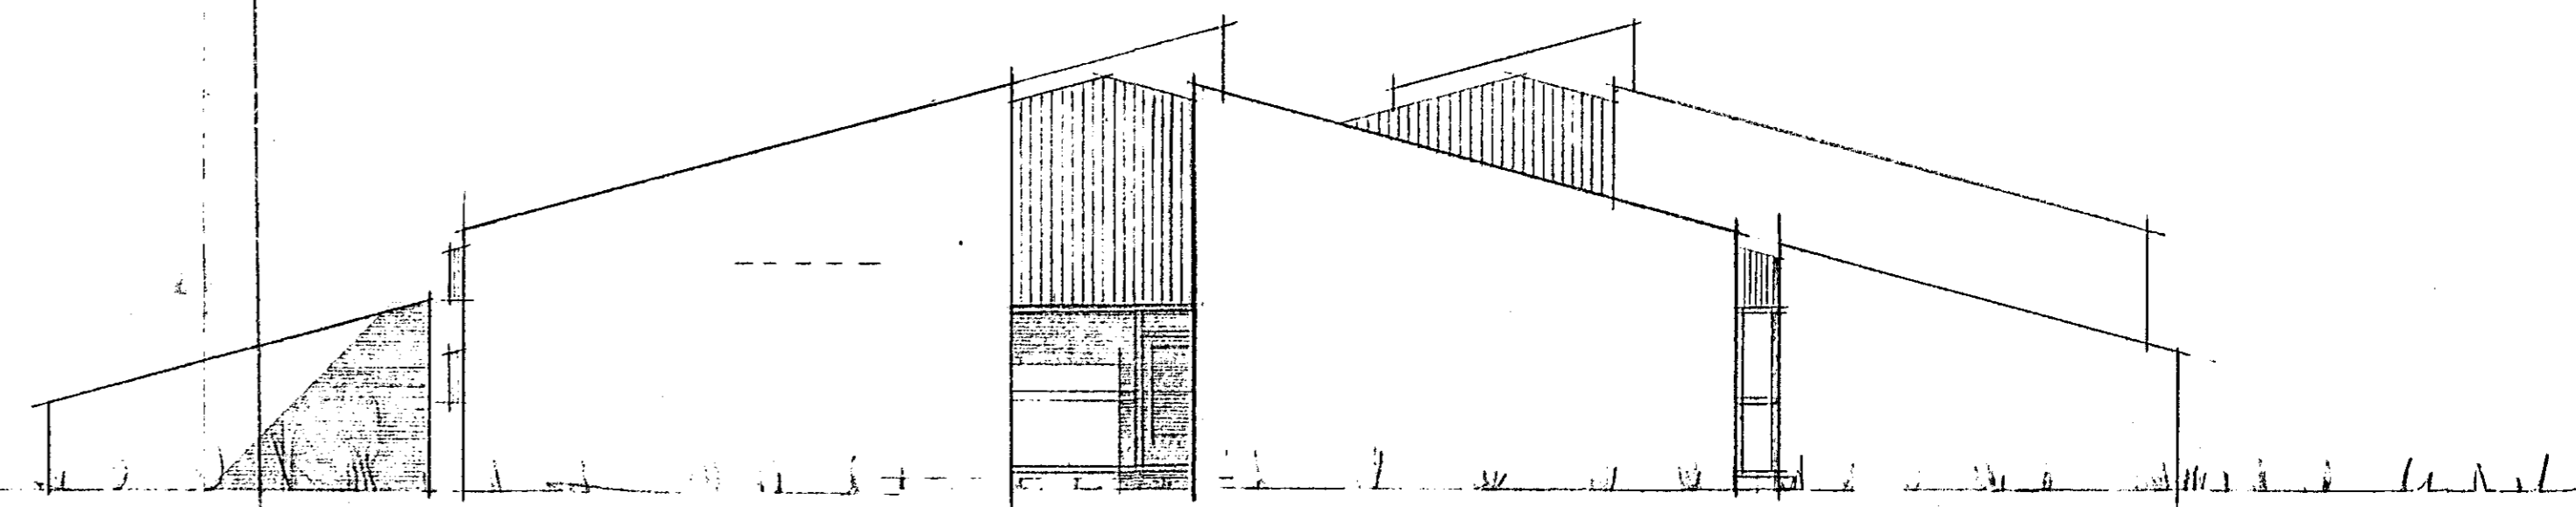

NÖRÐUR-GAFL

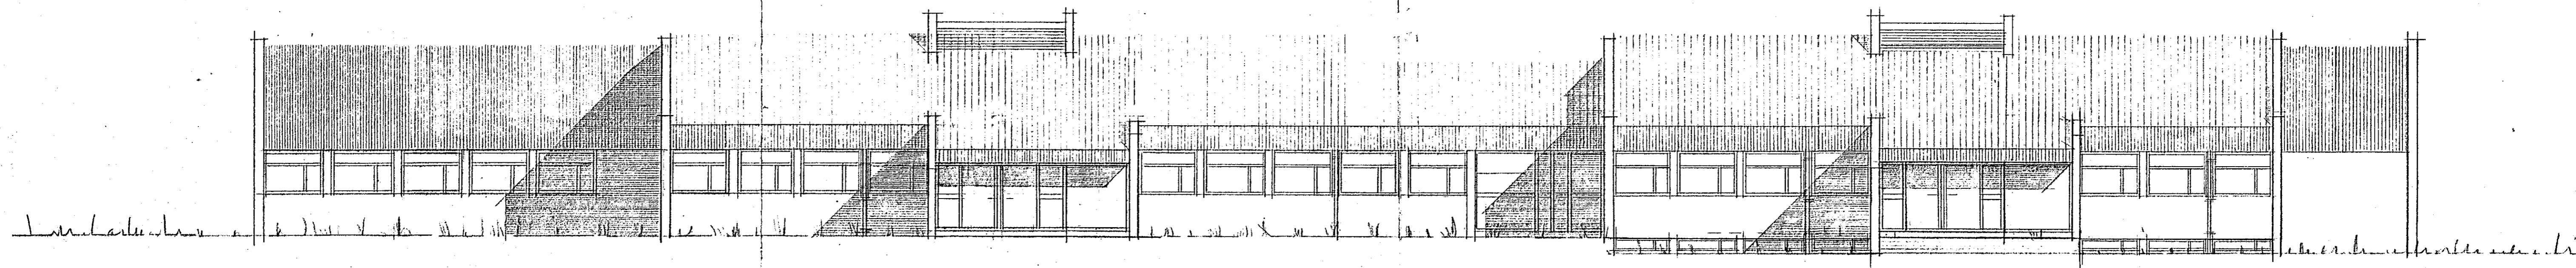

VESTUR-HLID

BREIÐVANGUR NR 42

BEJARSJÓÐUR HAFNARFJARDAR

ENGIDALSSKÓLI

ÚTLIT. SKURÐUR 1:100.

REKJAVÍK, NÓVEMBER, 1976

ÞORVALDUR KRISTMUNDSSON

ARKITECT

MAGNÚS GUÐMUNDSSON

BREYTT DES 1976