



SKURÐUR A-A

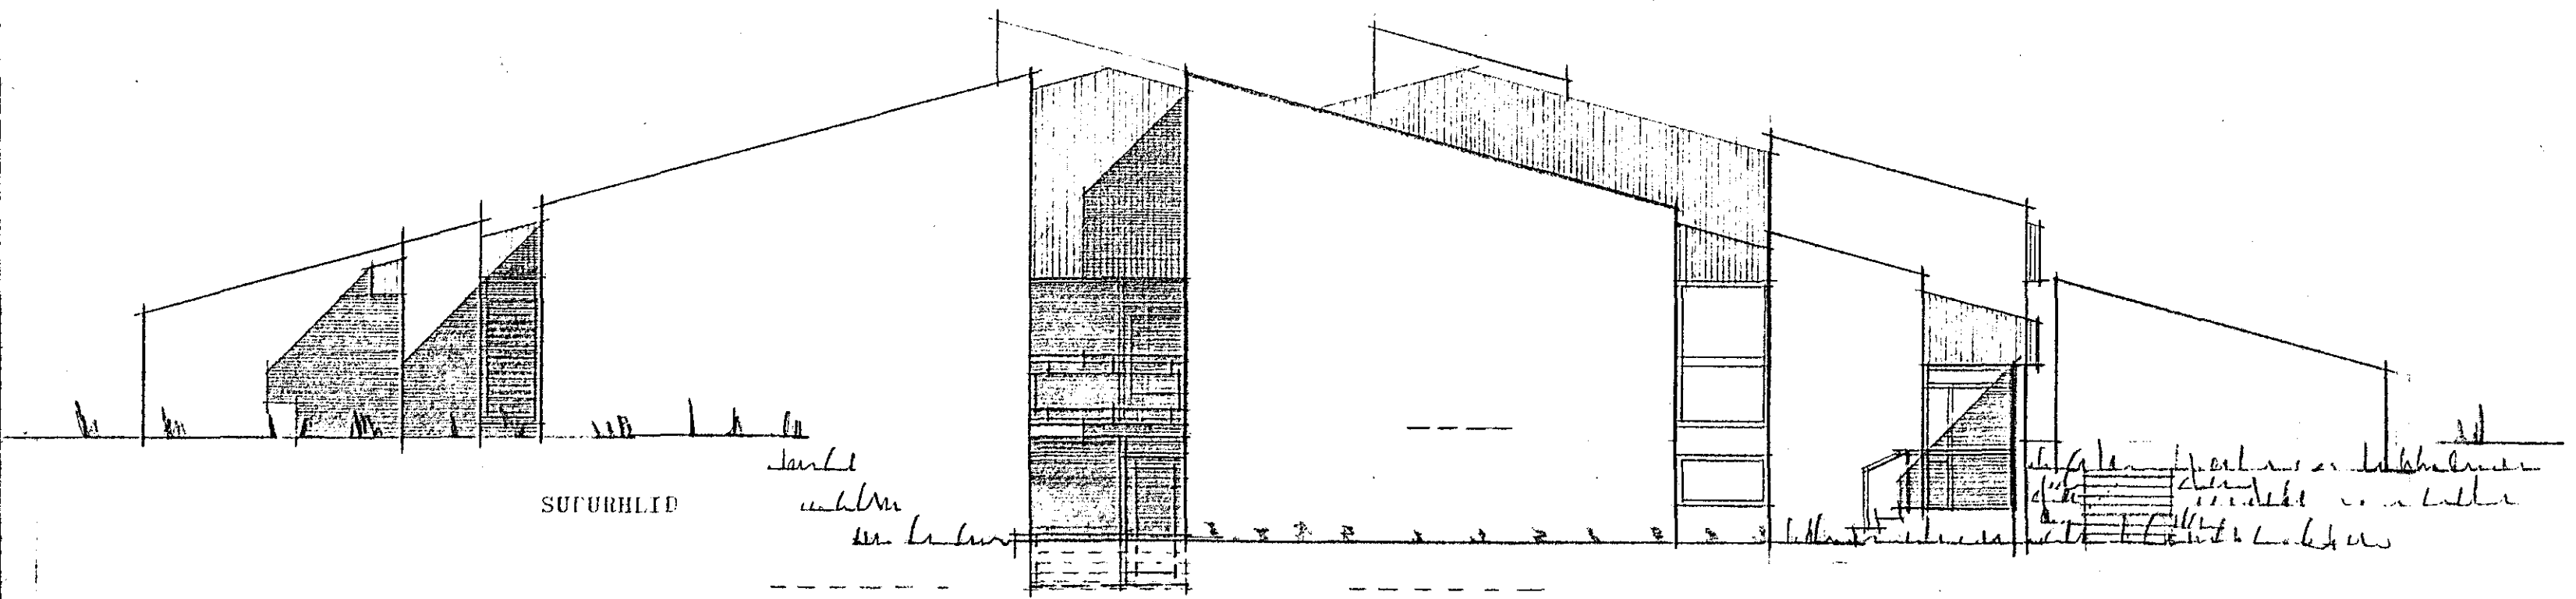

SUÐURHLIÐ

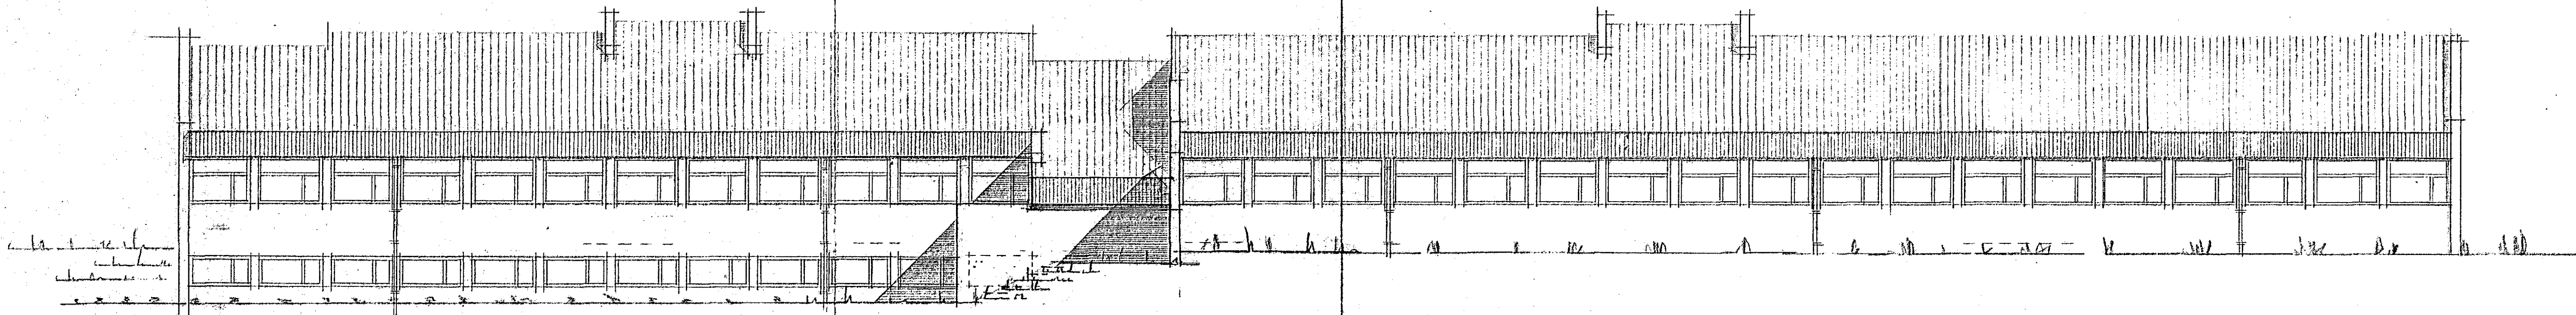

AUSTURHLIÐ

BREIÐVANGUR NR 42

BEJARSJÓÐUR HAFNARFJARDAR
 ENGDALSSKÓLI:
 ÓTLIT OG SKURÐUR 1:100
 REYKJAVÍK, NÓVEMBER, 1976
 FORVALDUR KRISTMUNDSSON
 ARKITEKT
 MAGNÓS GUDMUNDSSON

BREYTT DES. 1976