



SKURÐUR B-B

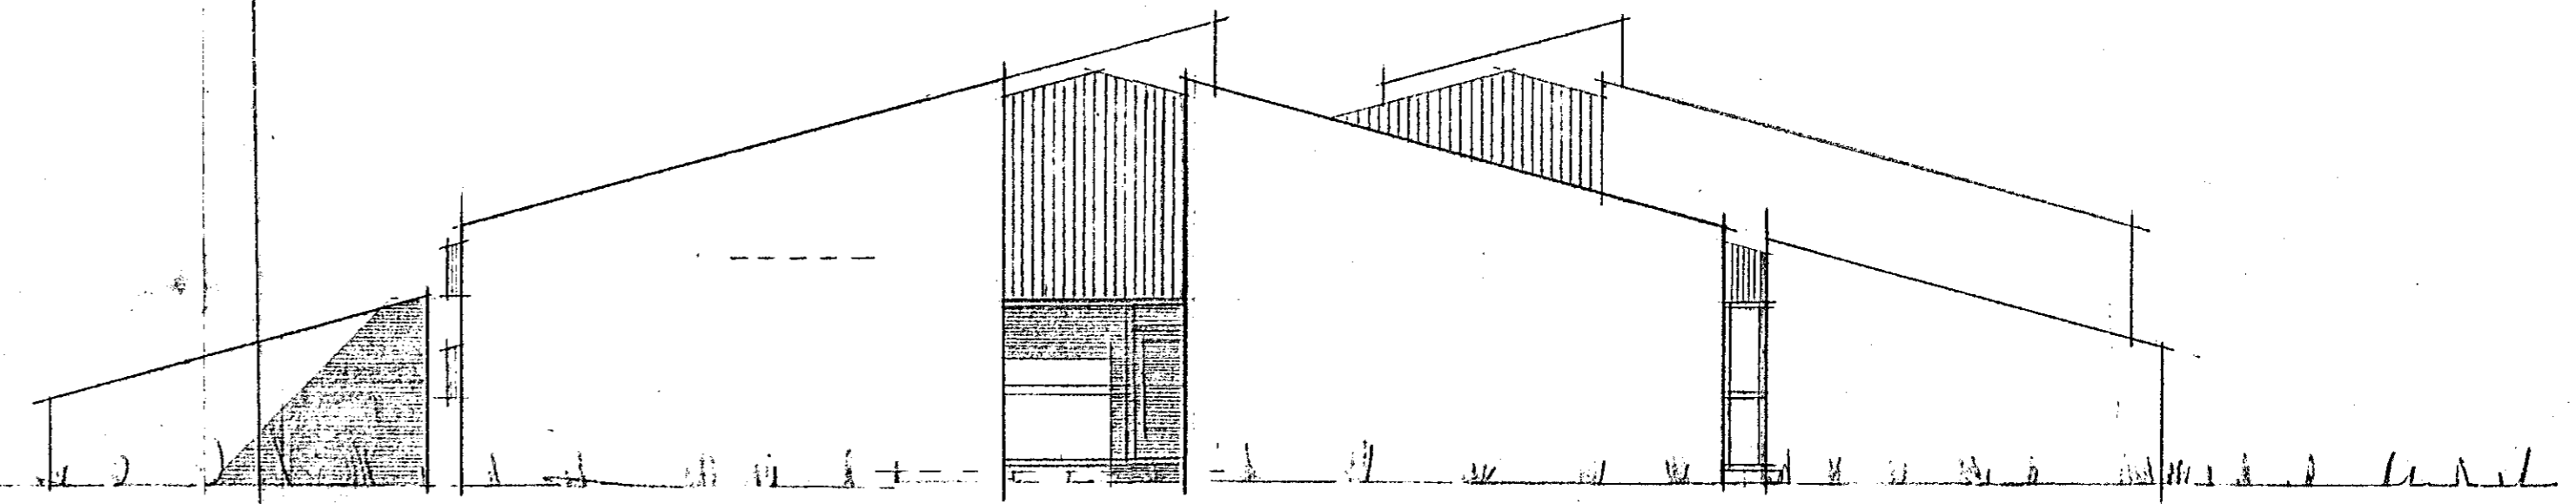

NORÐUR-GAFL

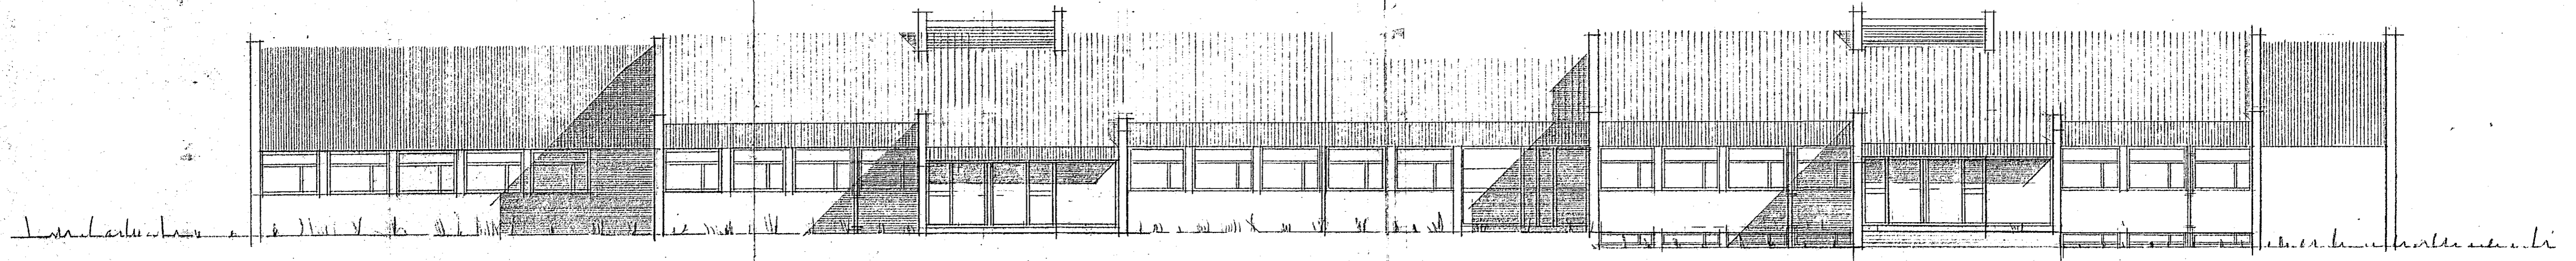

VESTUR-HLID

BREIÐVANGUR HK 42

DEJARSJÓÐUR HAFNARFJARDAR

ENGIDALSSKÓLI.

ÓTLIT, SKURÐUR 1:100.

REYKJAVÍK, NÓVEMBER, 1976

ÞORVALÐUR KRISTMUNDSSON

ARKITECT

MAGNÚS GUÐMUNDSSON.

BREYTT DES 1976