
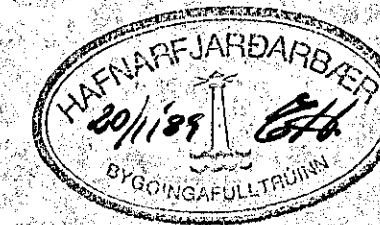


þakstál
 þakpappi
 renna nái ca. 50 cm uppá þak
 1,5 mm heitgalv. blikk
 bordaklæðning
 þaksperrur 2"x6"
 MDF band

renna lögð í mak
 loftbil
 10mm vatnsheldur
 krosvidur festur otaná
 kant, 60 cm langur
 með 3cm loftbili
 á milli renninga
 renna skrúfuð í kant
 neopren skífa

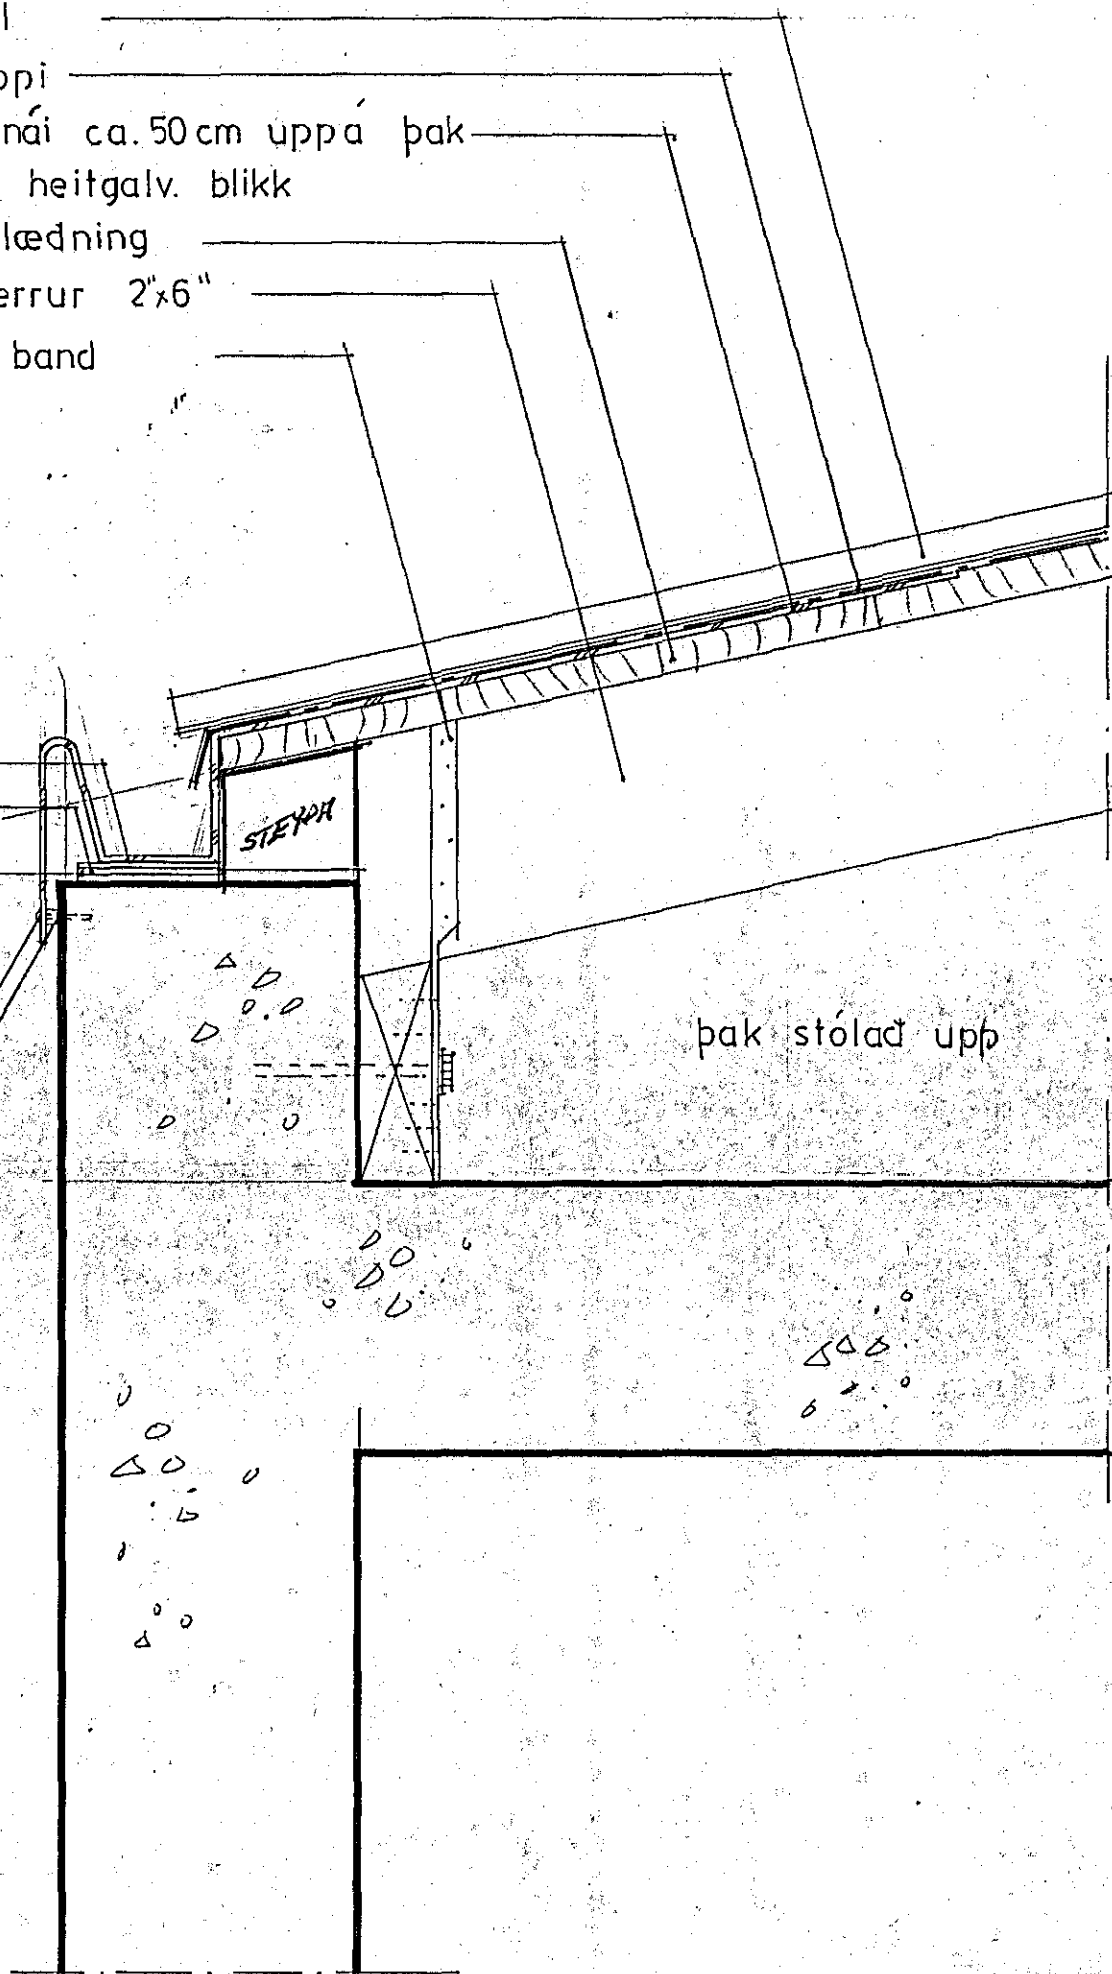

TEIKNISTOFAN H.F. ÁRMÚLA 6

108 REYKJAVÍK
SÍMI 38750

GIÐLI HALDÓRSSON JÓSEF REYNIS LEIFUR GÍSLASON HALLDÓR GUDMUNDSSON	ARKITEKT F.A.I. ARKITEKT F.A.I. BYGGINGAÆFR. B.F.I. ARKITEKT F.A.I.	VERKEFNI breiðvangur 62	NR.
		VERK bílskur, þakkantur	NR.