



Samþykkt á fundi byggingar-
nefndar þ. 21/4/1976
BYGGINGAFULLTRÚÐ
Í HAFNARFIRÐI



Ganga skal frá opnu
skrifstofu í samráði við
skrifstofuna
Sjá blað 1.

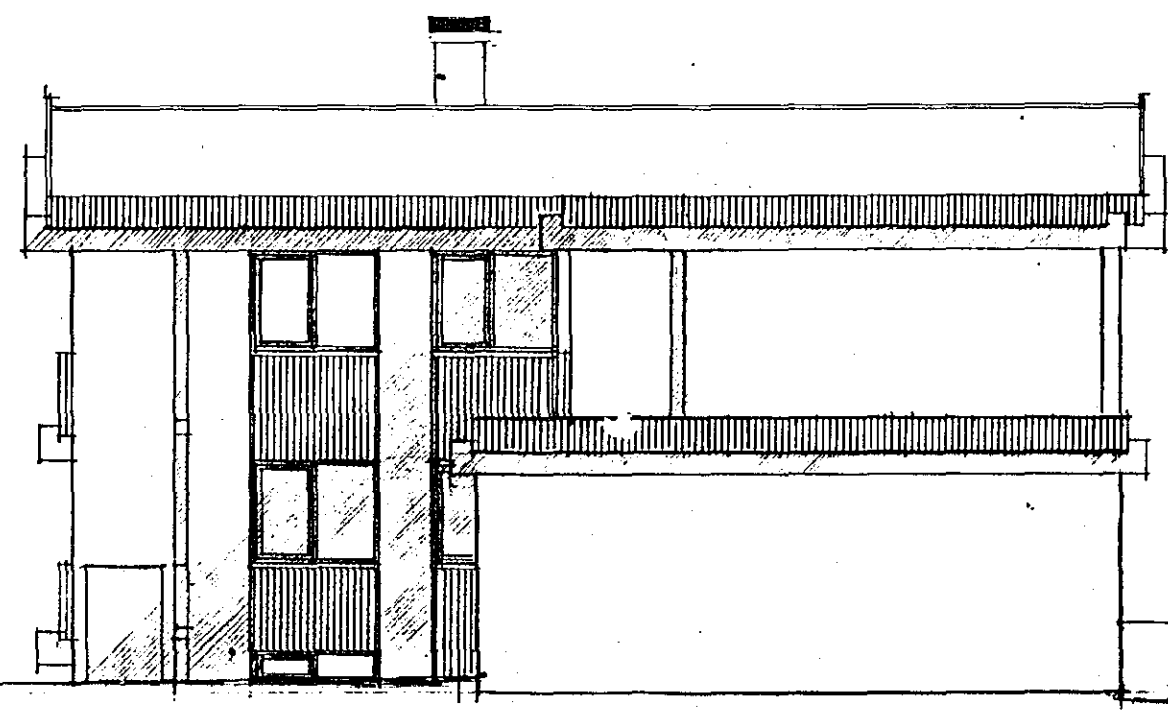


AUSTURHLÍÐ

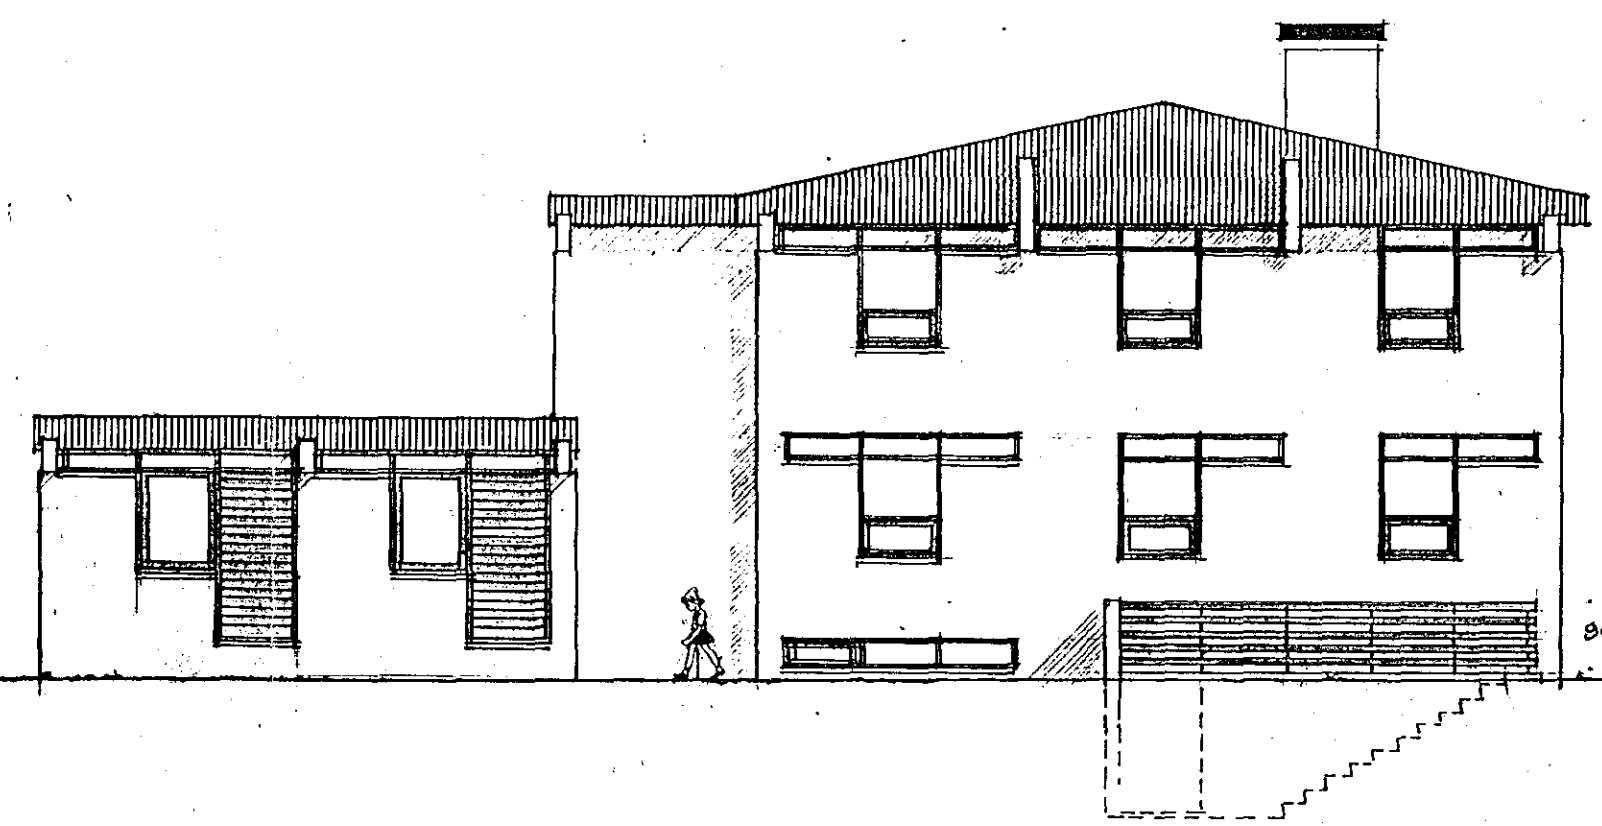

NOÐURHLÍÐ

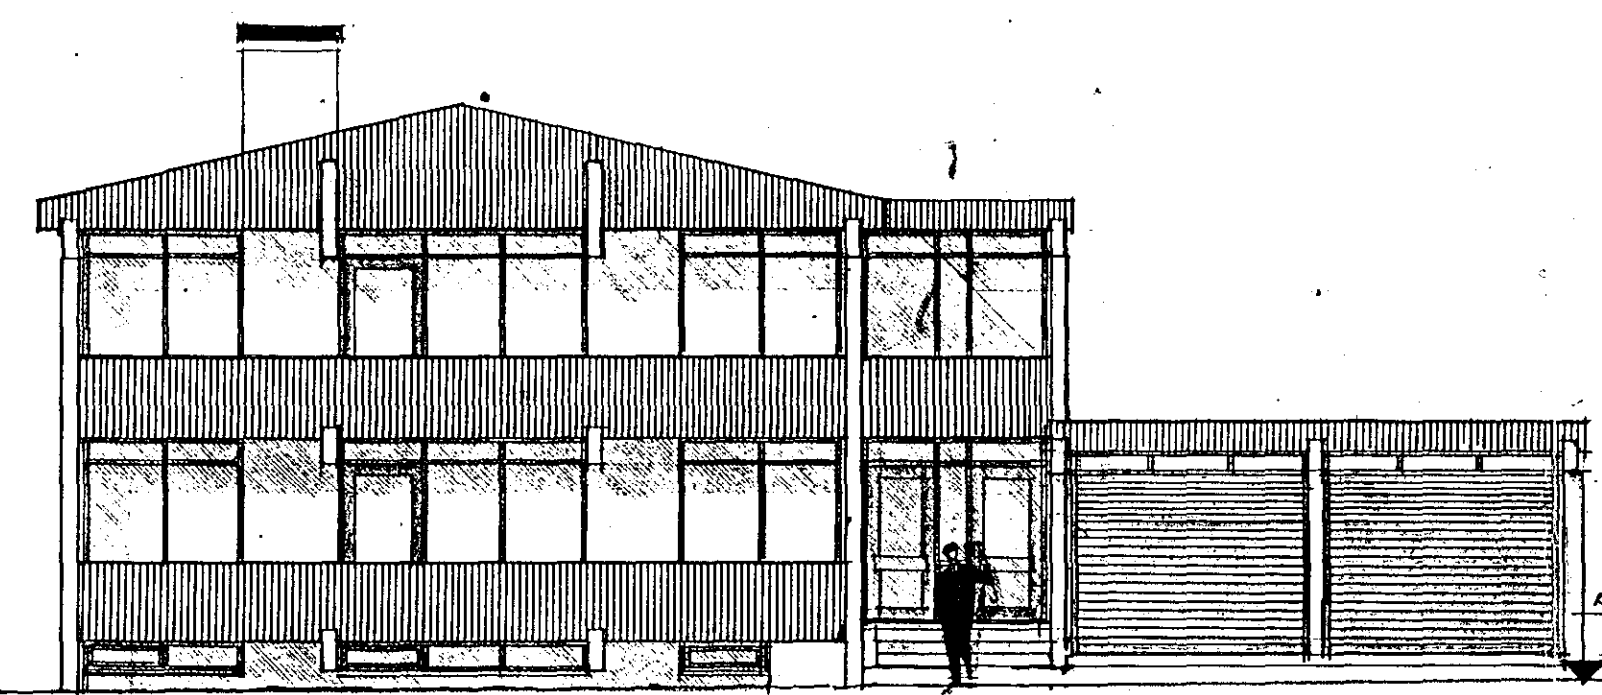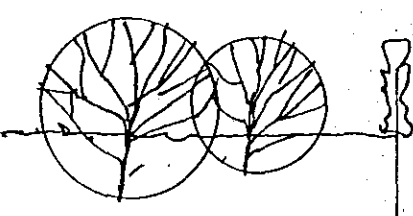

SUÐURHLÍÐ AÐ GÖTU

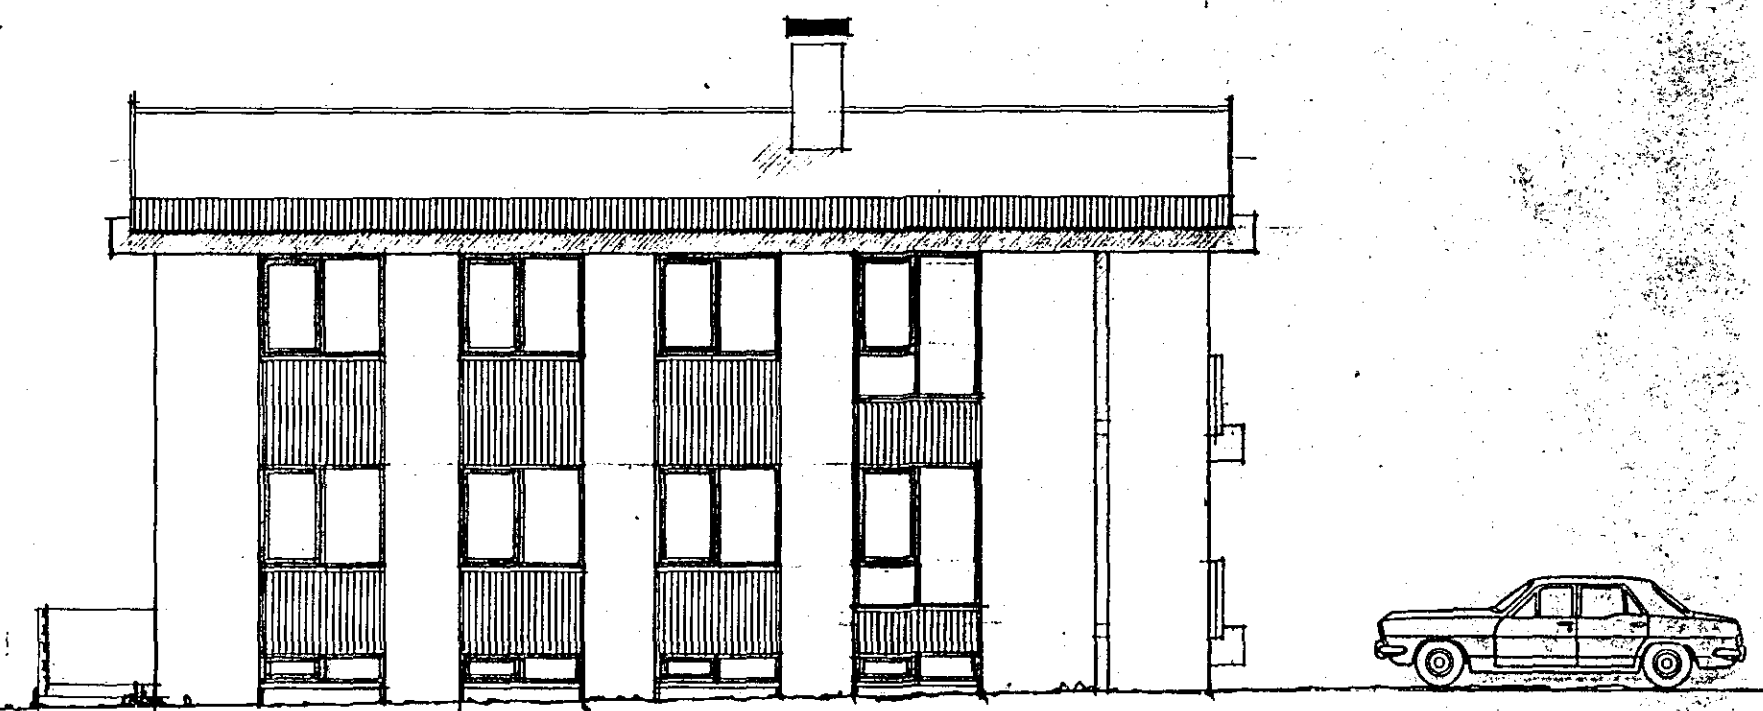

VESTURHLÍÐ