
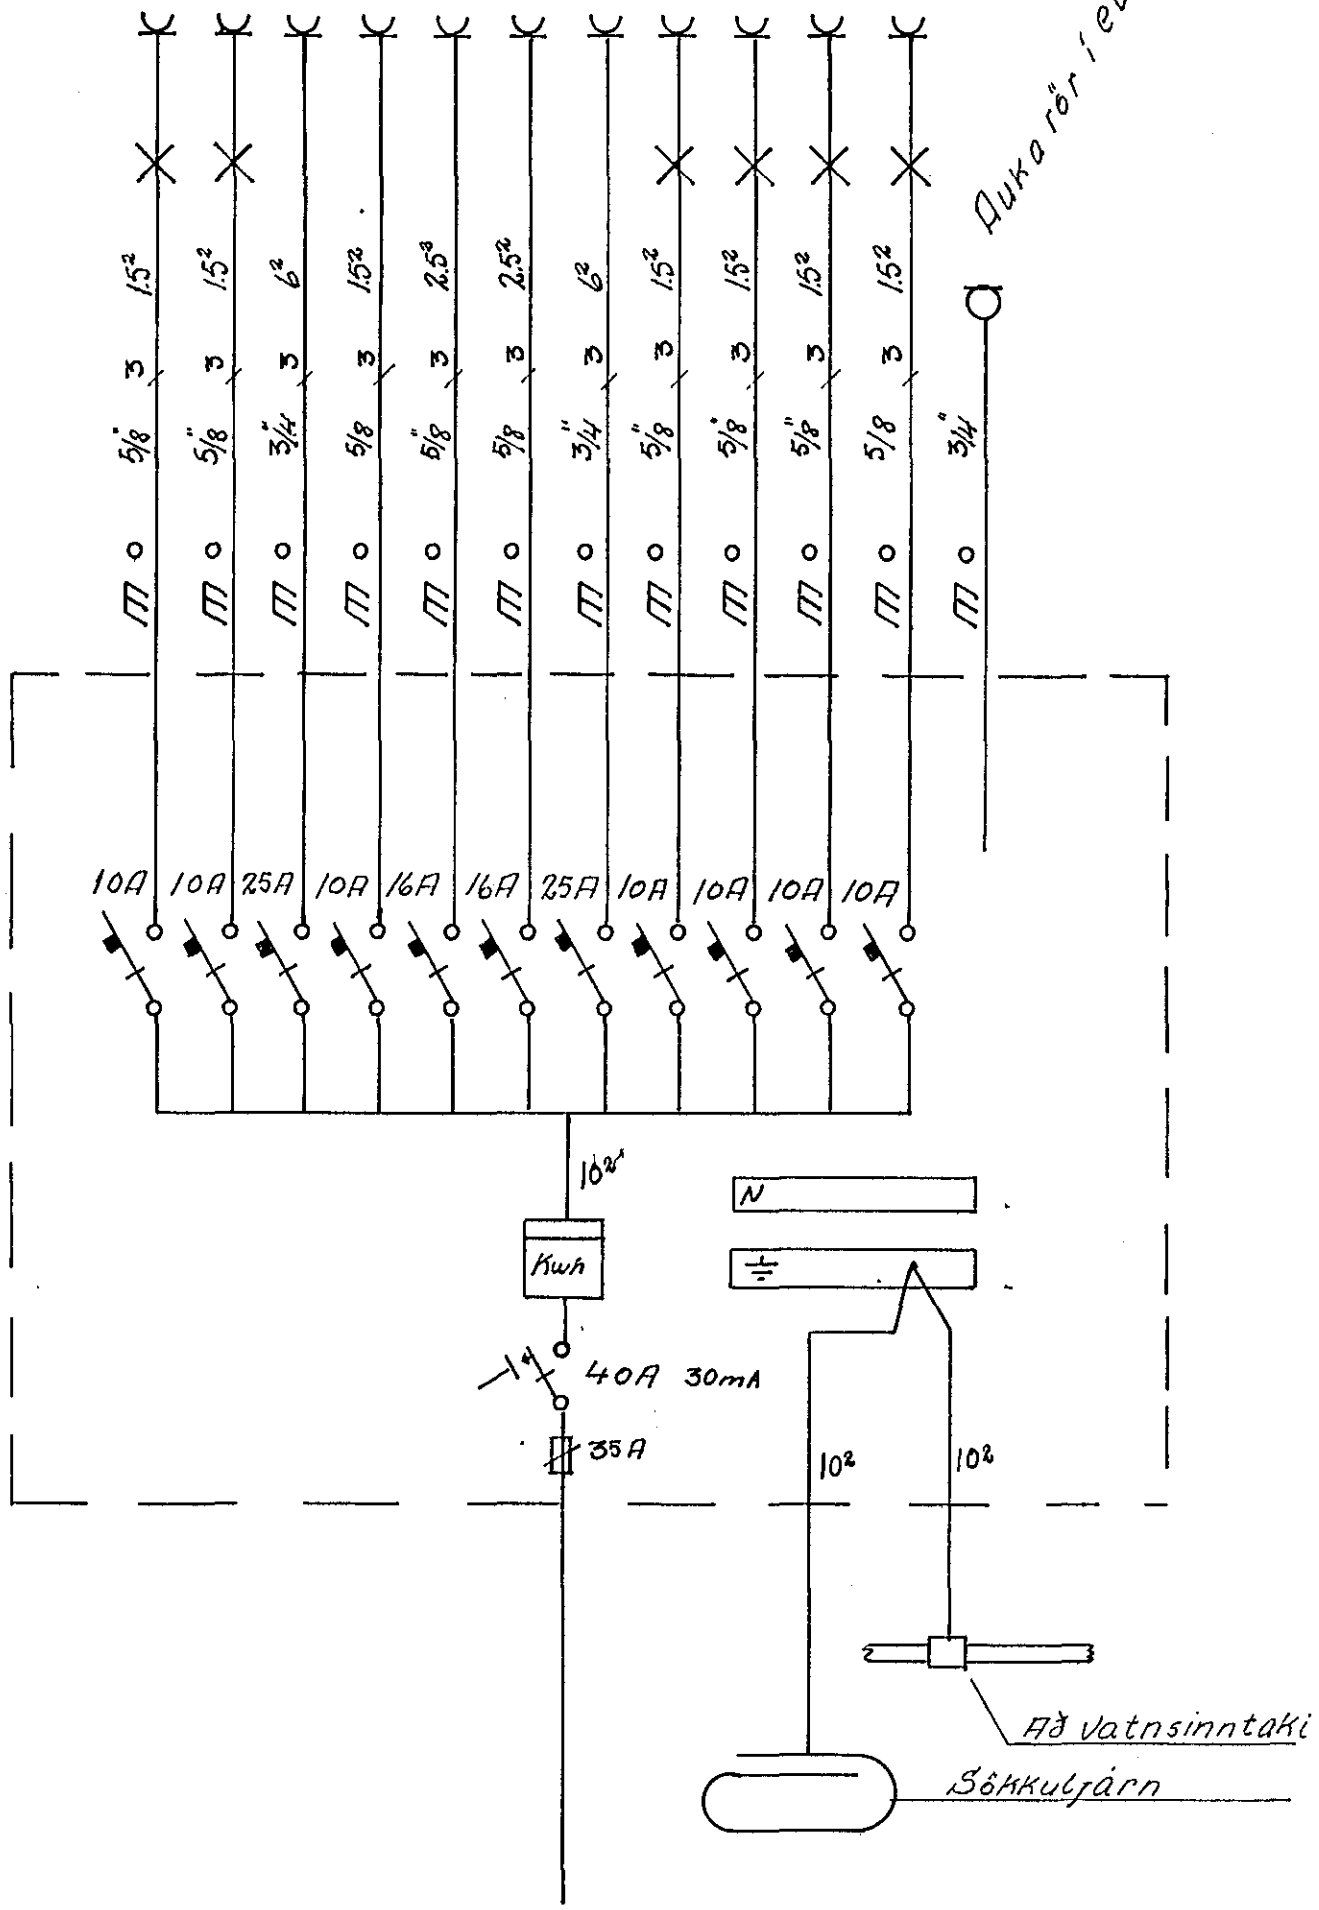


Bað, Barn, And
 Eldhúsi, Þvottur, Búr
 El-ala véli
 Ásskápur
 Uppvöskunavél
 Þvottavél
 Þurrkari
 Skáli, Stöfa
 Hljón, Börn
 Geymsla, Kynding
 Bílskur

Húsvita nr. _____ Tölkning nr. _____
 Samþykkt þ. _____ 19_____
 E.h. RAFFELTU HANNAFJARDAR
 Eittíundur rafspenna

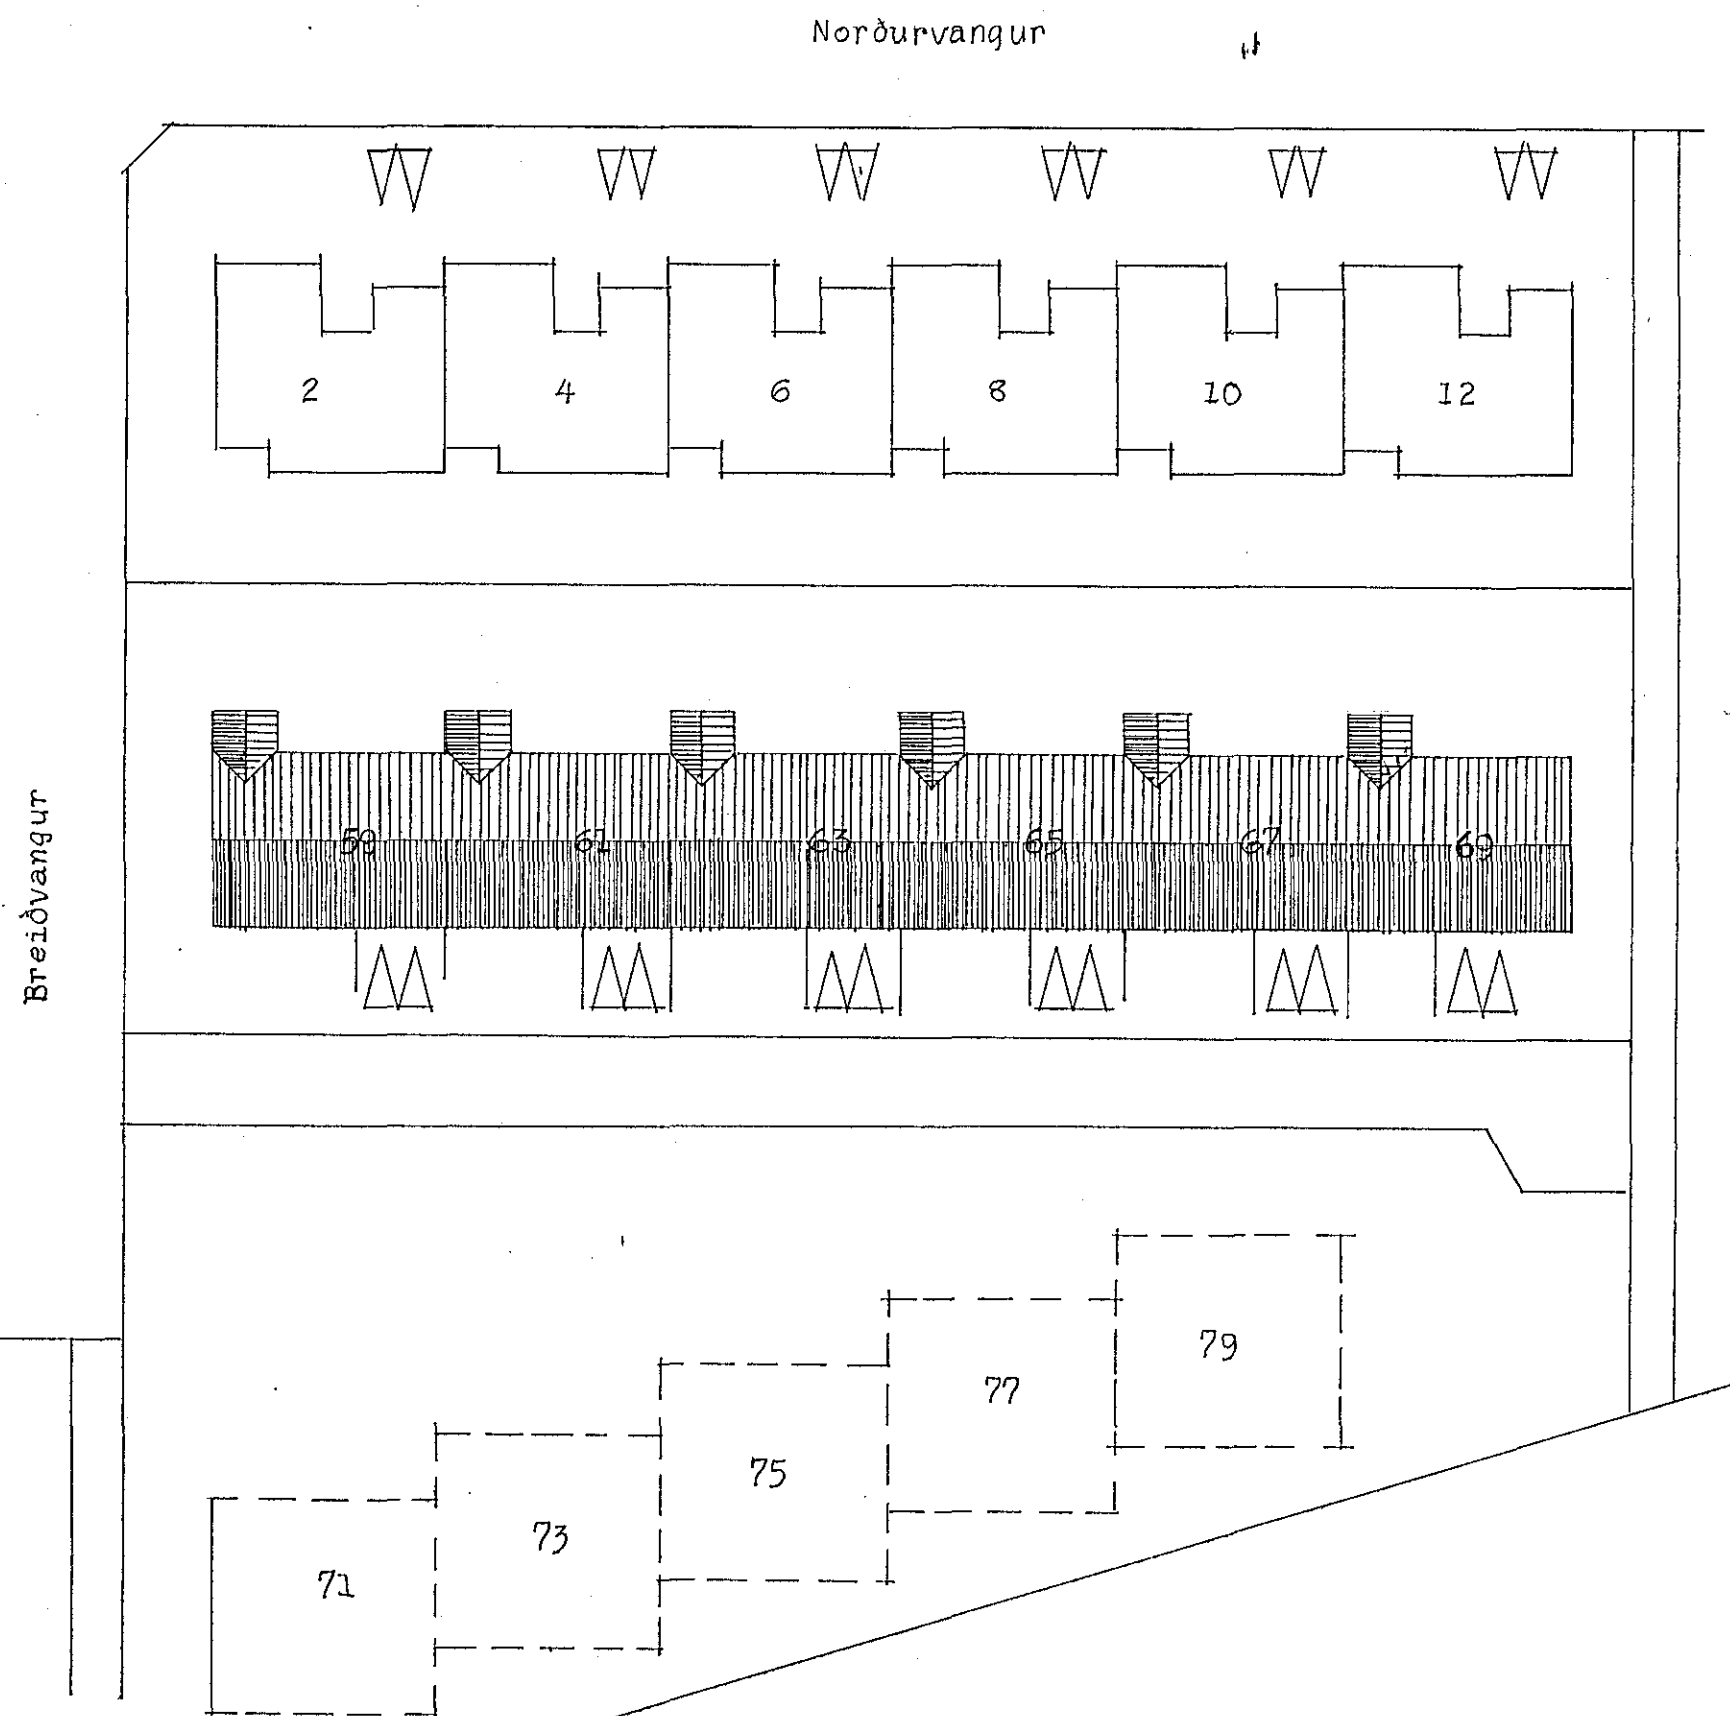

Dags	áugúst 73	BREIÐVANGUR NR. 67		
Breyting	áugúst 74			Teikn NR 004/73
Ráðgjafi Arnþjórnsson Erluhrauni 8 Sími 50887		RAFLAGNAT EIKNING	Hannað	GF
			Teiknað	GF
Blað 2 af 2				