


Húsvæita nr. 2335 Teikning nr. 1534
 Samþykkt þ. 20.8. 1974
 Í. h. RAÞVEITU HAFNARFIJARDAR
 Rafveita Hagkerfi
 Eftirlitshættur rannsóknar

Inntök samþykkt 17.12. 1974
 Í. h. RAÞVEITU HAFNARFIJARDAR
 Rafveita Hagkerfi

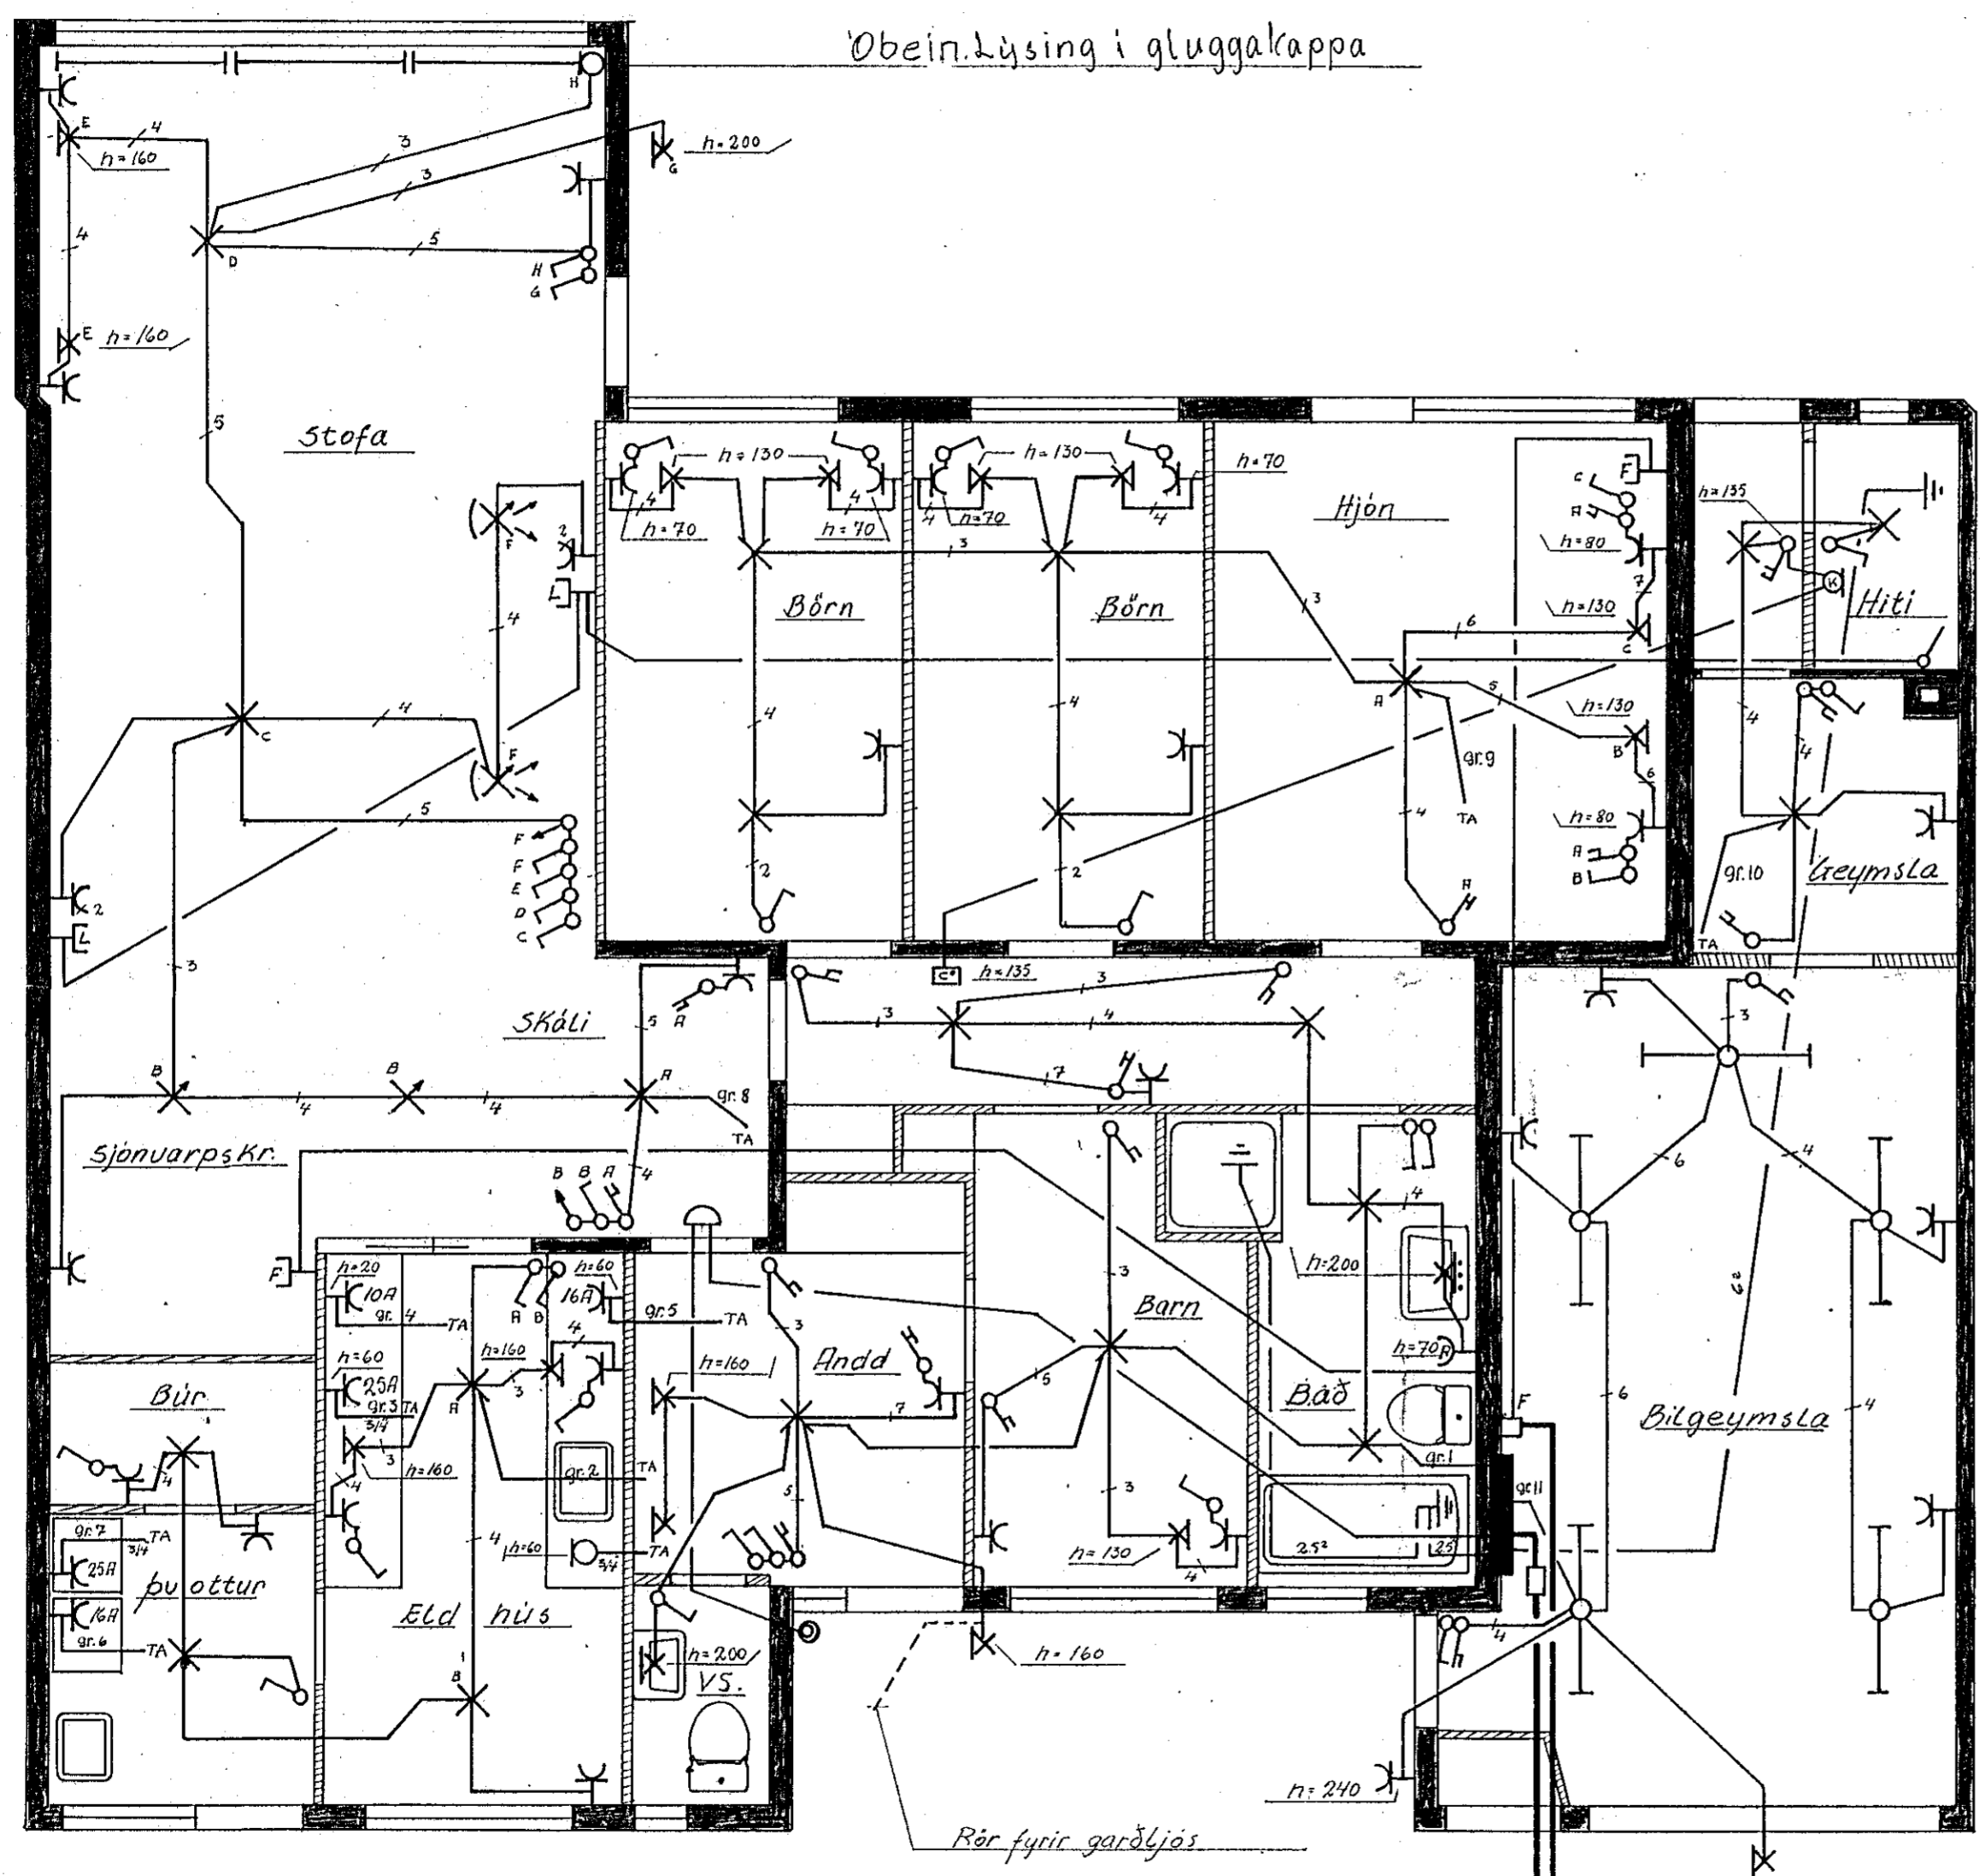

SKÝRINGAR

Pípur 5/8 og vir 1,5 mm²
 Hæð rofa 100 cm frá fullfrágengnu gölfi.
 Hæð tengla í eldhúsi 110 cm. } Adrirtenglar 20 cm frá gölfi.
 " " í þvottahúsi 110 cm.
 " " í bilgeymslu 110 cm.
 Málstraumur rofa og tengla 10A.
 Jarðtenging skal tengjast í vatnsinntak og jærnabýndingu í sókkli.
 Um endalega staðsetningu heimilistækja skal rafvirki hafa samráð við húsráðanda

Rafveita Hafnarfiarðar
 Bæjarsími

Dags	áugust '73	BREIDVANGUR NR. 67			
					Teikn NR 004/73
				Hannað	GA
				Teiknað	GA
				MÆLIKVARDI	
				1:50	
				Blað 1 af 2	

Guðjón
 Arnþjörnsson
 Erluhlauni 9
 Sími 50887

RAFLAGNATEIKNING.