



STEYPIST, UPP UNDIR SPERRUR ÞAR
SEM ÞAKIÐ ER LETT, EN AÐEINS 1 35 cm
HÆÐ ÞAR SEM PLATAN ER ÖLL STEYPT.

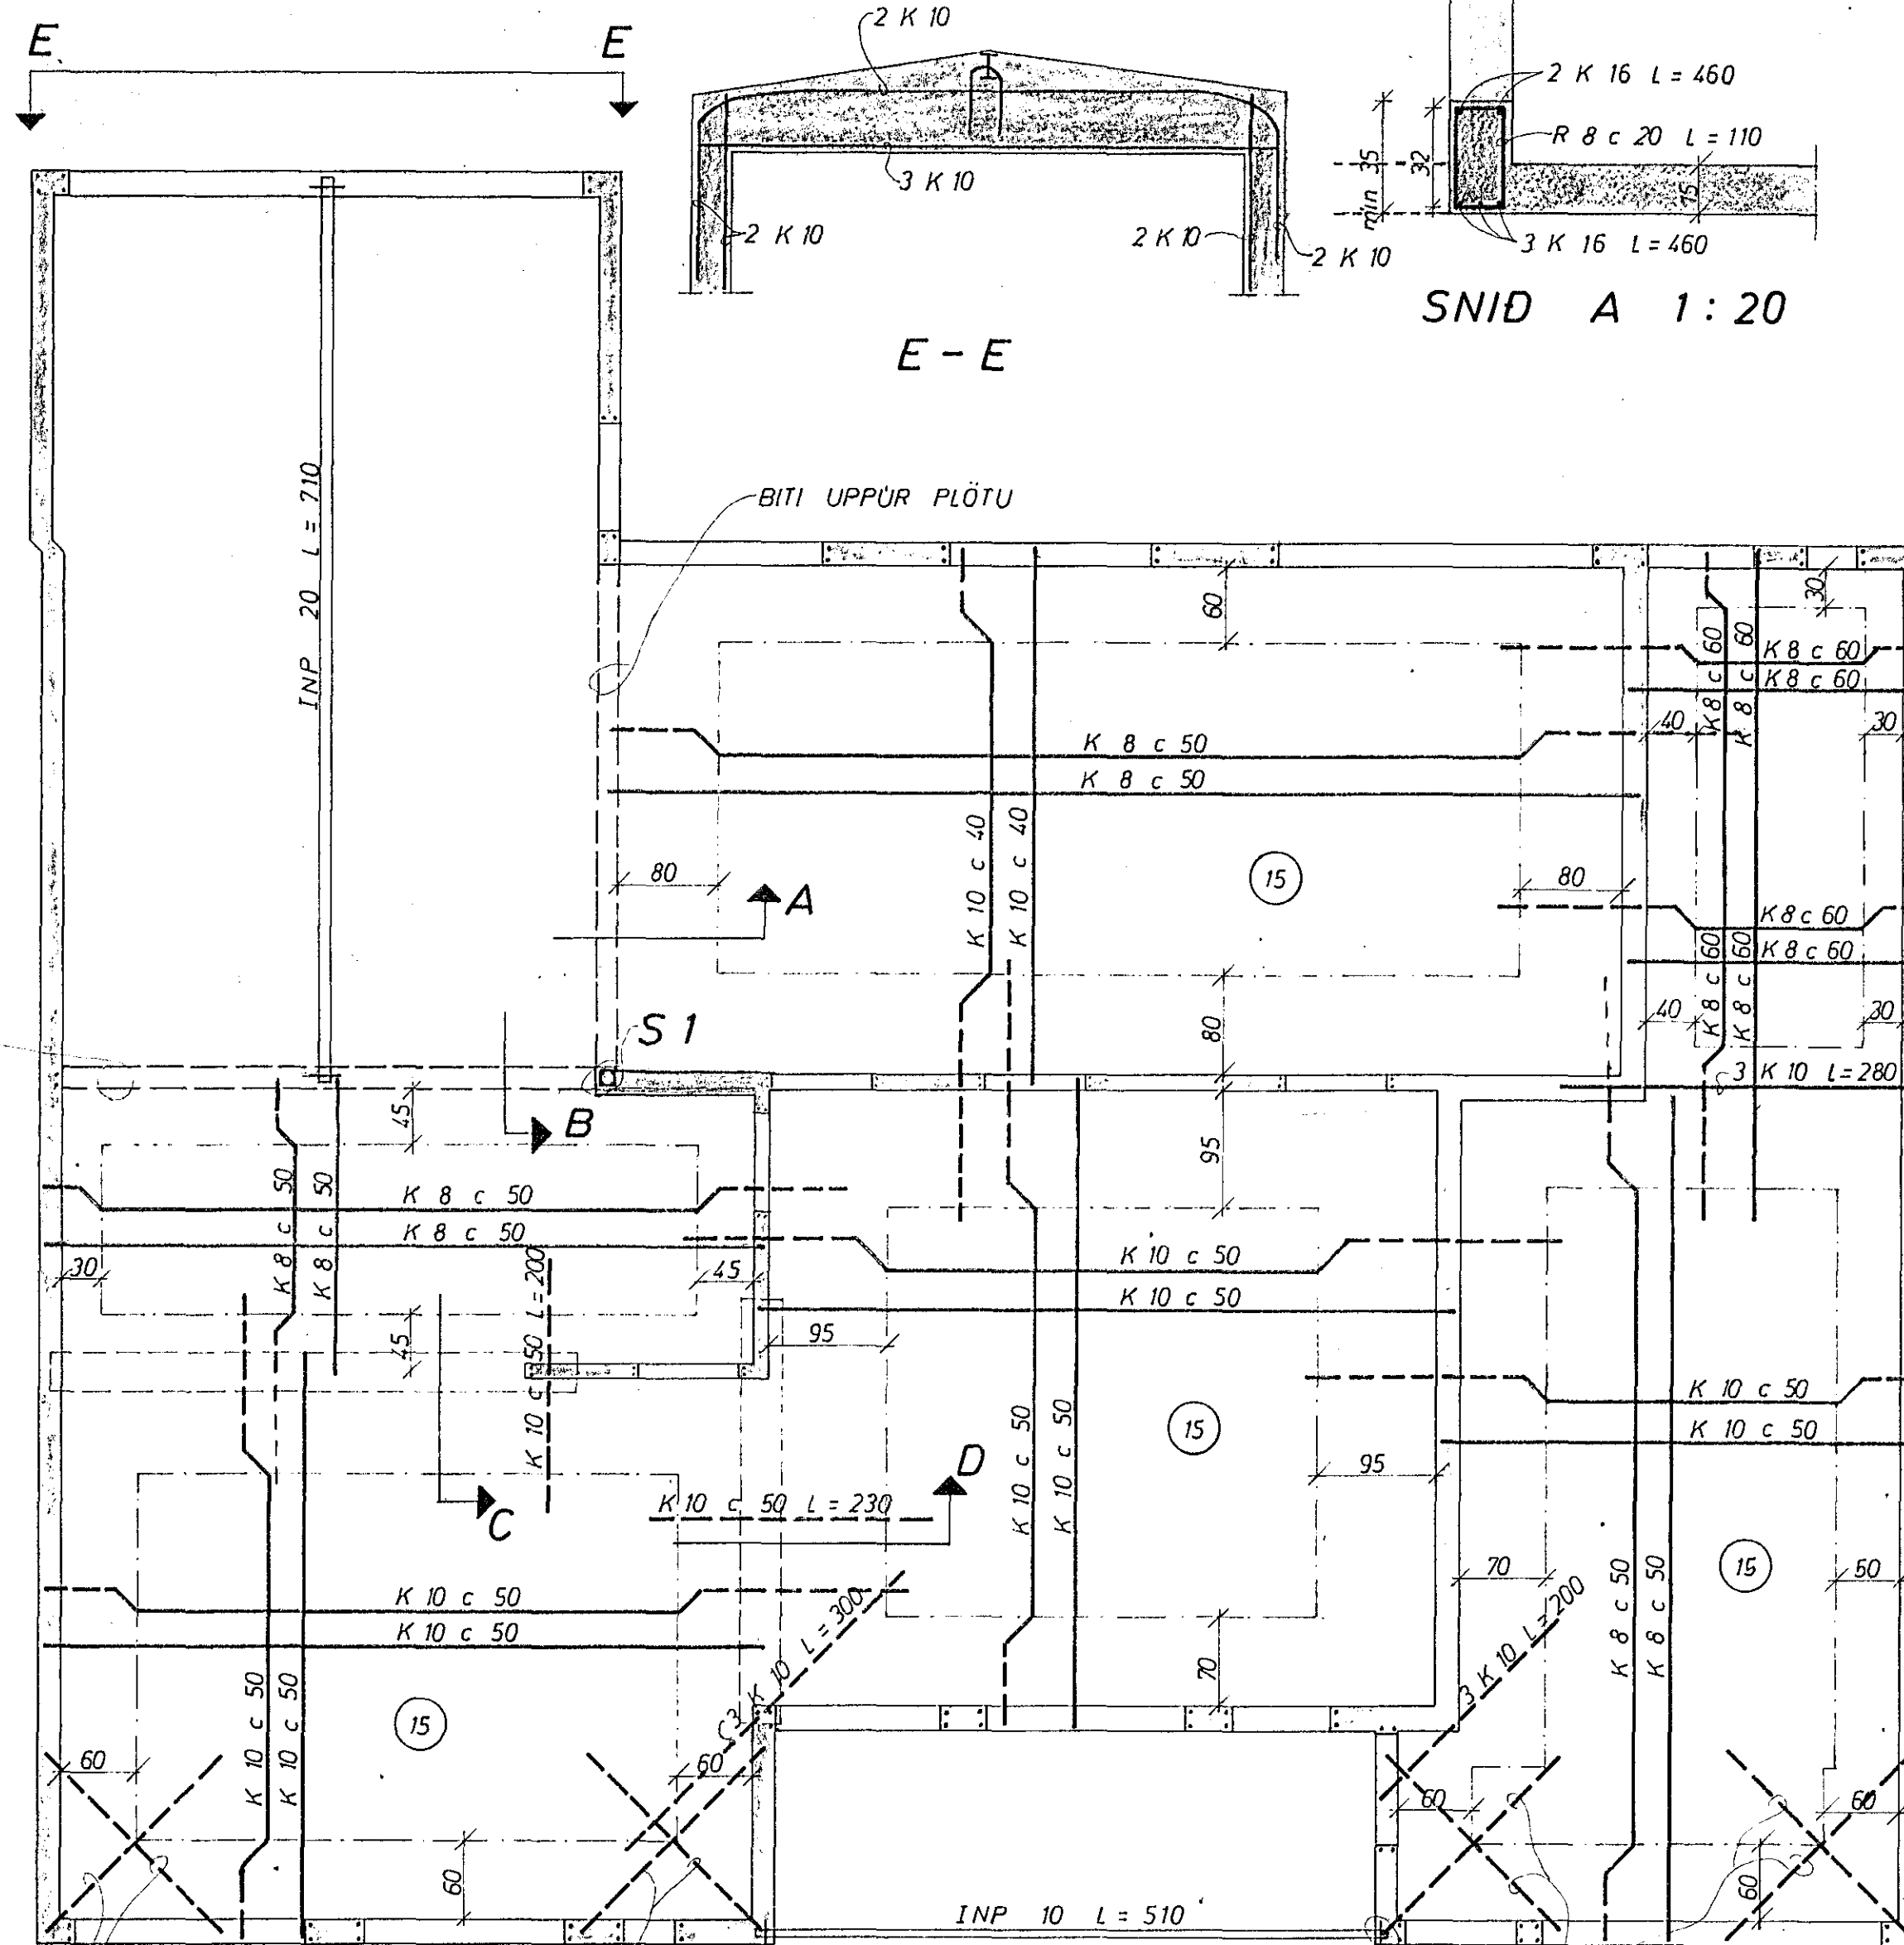


SNID A 1:20

SNID B 1:20

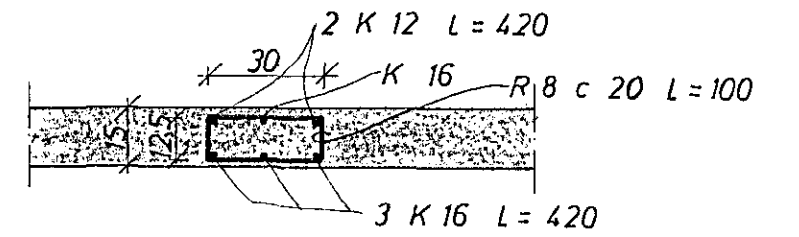

SNID C 1:20

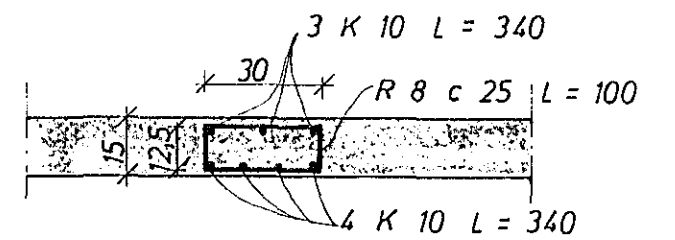


SNID D 1:20

BITI UPPUR
PLÖTU L=420


BITI UPPUR PLÖTU

SKÝRINGAR:
 - - - - TAKNAR STÁL Í EFRA BORDI PLÖTU
 - - - - NEDRA - - - -
 (15) PLÖTUÞYKKI 1 cm
 UPPMÆÐ DYRUM OG GLUGGUM KOMI 2 K 10,
 EINS UNDIR GLUGGUM, EN YFIR 3 K 10,
 NEMA ANNAÐ SE SÝNT JARNIN GANGI
 MINNST 60 cm ÚT FYRIR ÖR
 Í EFSTU STEYPUKIL TIL FESTINGAR
 Á SPERRUM R 8 c 20 L=100.
 STEYPA S 160
 K MERKIR KAMBSTAL KS 40.
 R - - - - STEYPUSTYRKJARJARN ST 37
 AÐRAR SKÝRINGAR. SJA TEIKN NR.
 UM ÞETTINGU Á SAMSKYETINGUM
 HÚSANNA. SJA FYRIRMÆLI KJ.SV.

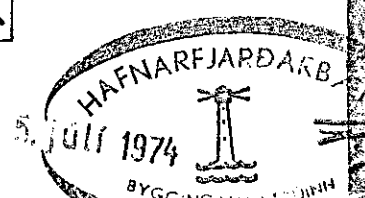

JARNAMAGN Í VEGGI PLÖTU OG ÞAK

- R 8 ~ 100 KG
- K 8 ~ 380 KG
- K 10 ~ 1000 KG
- K 12 ~ 10 KG
- K 16 ~ 80 KG

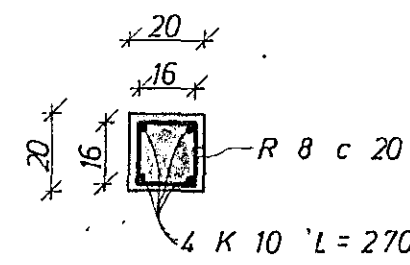

SÚLA 1

FESTING Á STÁLBITA
SJA ÞAKTEIKNINGU

BREIDVANGUR 67

JARNBENT STEINSTEYPA

JÓHANN GUNNAR BERGÞÓRSSON VERKFR MVFI
KÖLDUKINN 9 - HAFNARFIRÐI - SÍMI 52895

MÆLIKVARDI	VERK	TEIKN NR
1:50 1:20	7409	2
Hannað: <i>SB</i> Telknað: <i>SB</i>	Yfirfarið: Samp: <i>SB</i>	DAGS JÚNÍ '74
BREYTT		