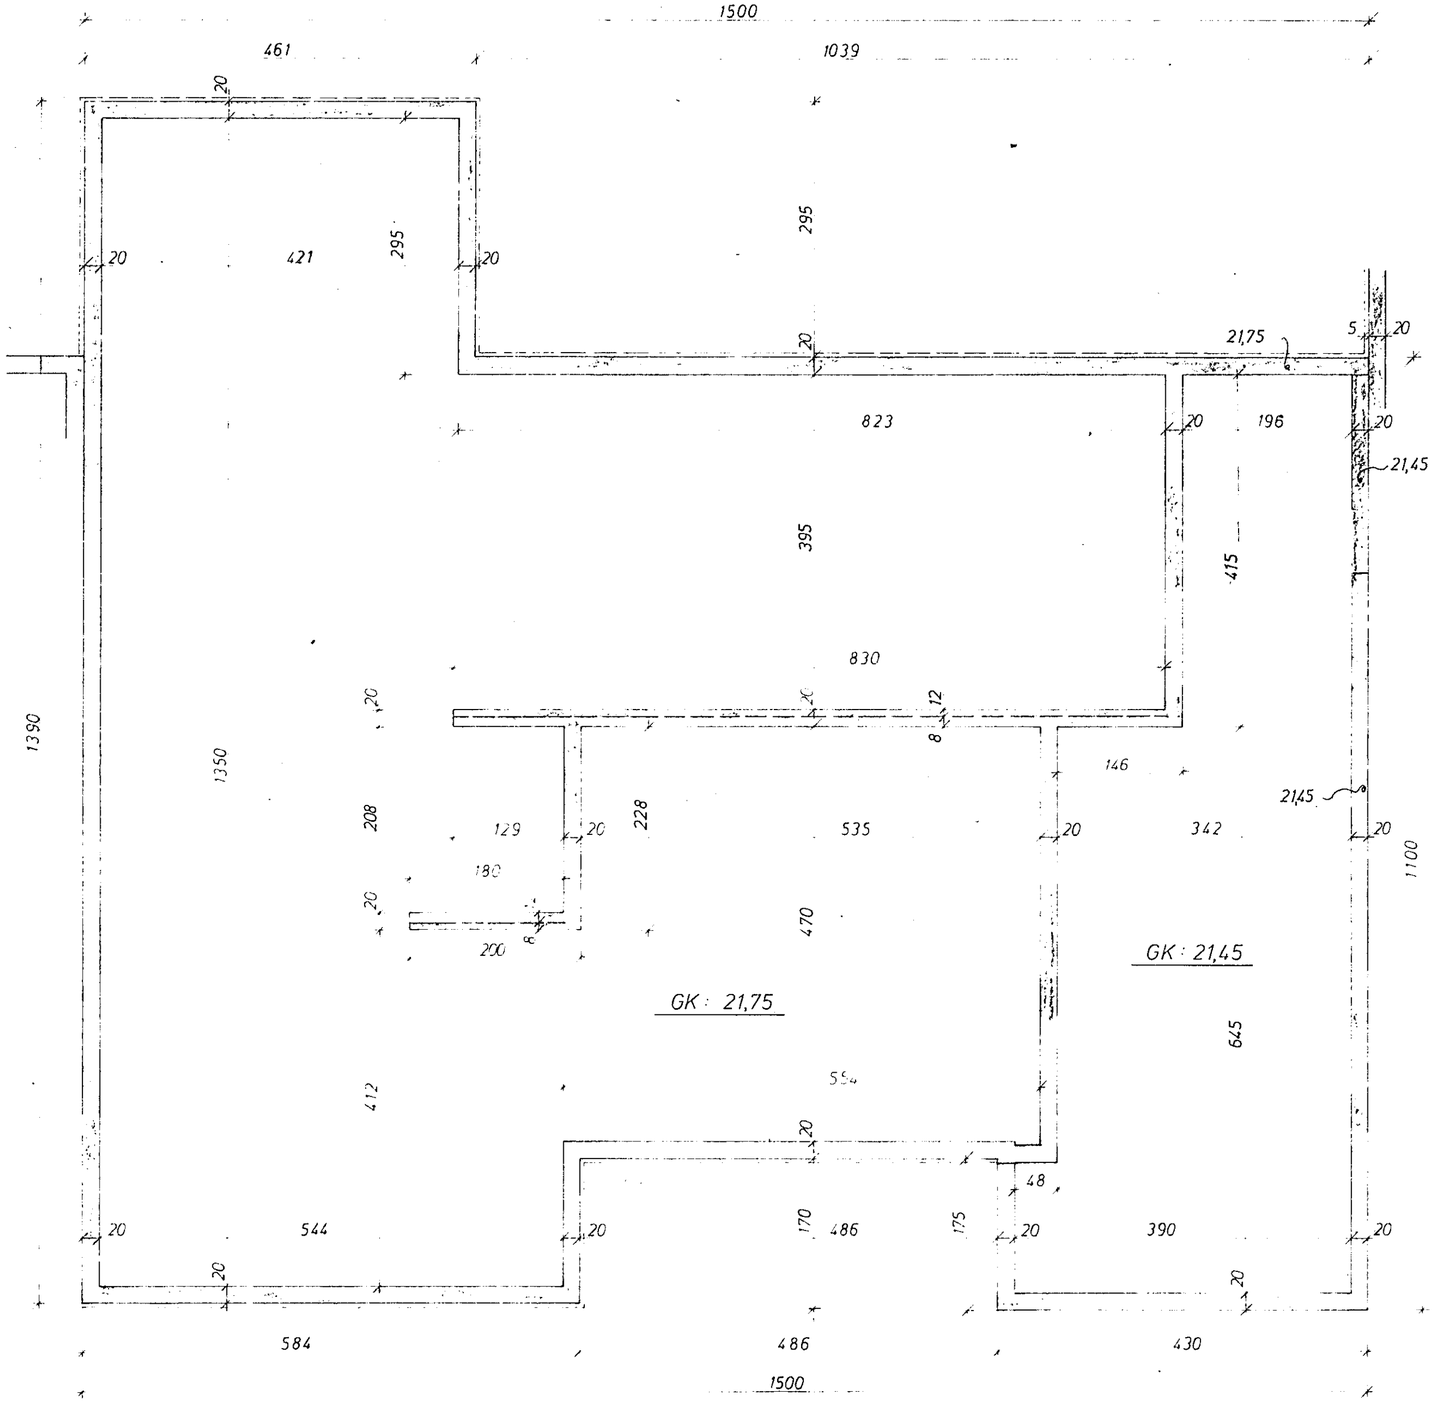

GRUNNMYND 1 : 50

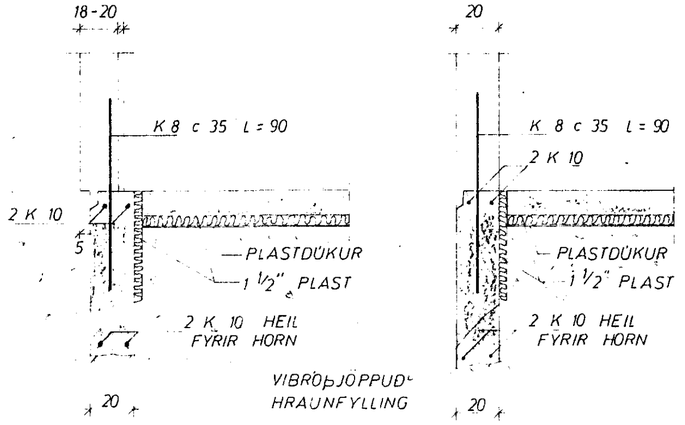

SNIÐ '1 ÚTVEGGI 1 : 20

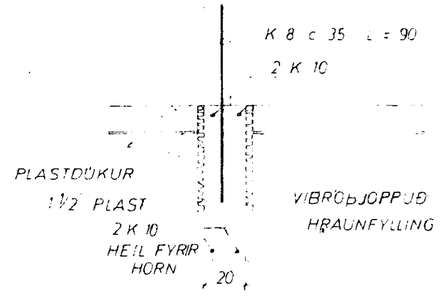

SNIÐ '1 INNVEGG 1 : 20

ÞAR SEM FRÁRENNSLISLÖGN LIGGUR UNDIR UNDIRSTÖÐUR SKAL GRAFA FYRIR HENNI ÁÐUR EN UNDIRSTÖÐUR ERU STEYPTAR SETJA STOKK OG STEYPA SÍÐAN

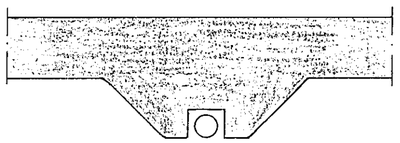

FRÁGANGUR Á FRÁRENNSLISLÖGN UNDIR UNDIRSTÖÐUR

UNDIRSTÖÐUR STANDI Á JAFNFÖSTU HRAUNI, EKKI MINNA EN 75 cm UNDIR YFIRBORÐI, NEMA KLOPP SÉ OFAR ÞÁ MINNST 35 cm STEYPUGÆÐI Í UNDIRSTÖÐUM OG GÓLFPLÖTU S 160.
K MERKIR KAMBSTÁL KS 40
c — — — FJARLÆGÐ MILLI JÁRNA MIÐJU Á MIÐJU.
MESTA ÁLAG Á GRUNN ~ 3,0 KG / CM²

JÁRNAMAGN Í UNDIRSTÖÐUM K 10 ~ 260 KG
K 8 ~ 150 KG

HAFNARFJARÐARBÆR
BYGGINGAFULLTRÚI

BREIÐVANGUR 67	MÆLIKVARÐI 1 50 / 1 20	VERK 7409	TEIKN NR 1
UNDIRSTÖÐUR	Hannað: GÞB Teiknað:	Yfirfarið: Samþ GÞB	DAGS JÚNÍ '74
JÓHANN GUNNAR BERGÞÓRSSON VERKFR MVFÍ KÖLDUKINN 9 - HAFNARFIRÐI - SÍMI 52895	BREYTT		