

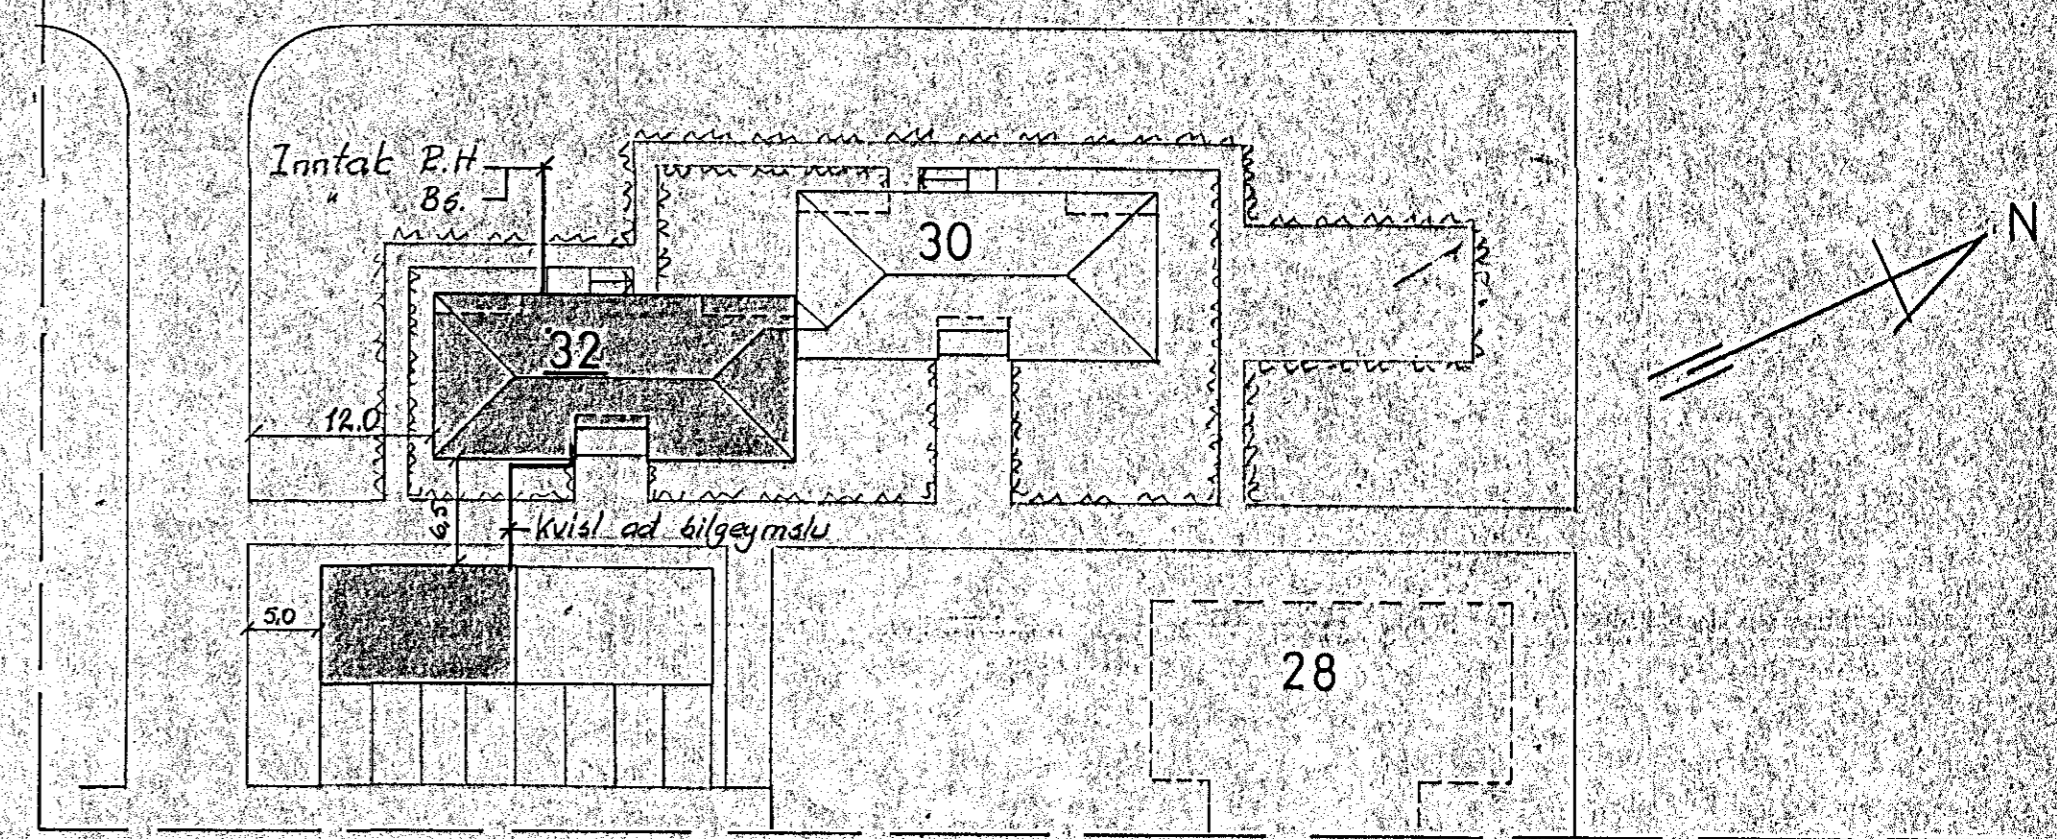


BREIDUNGUR

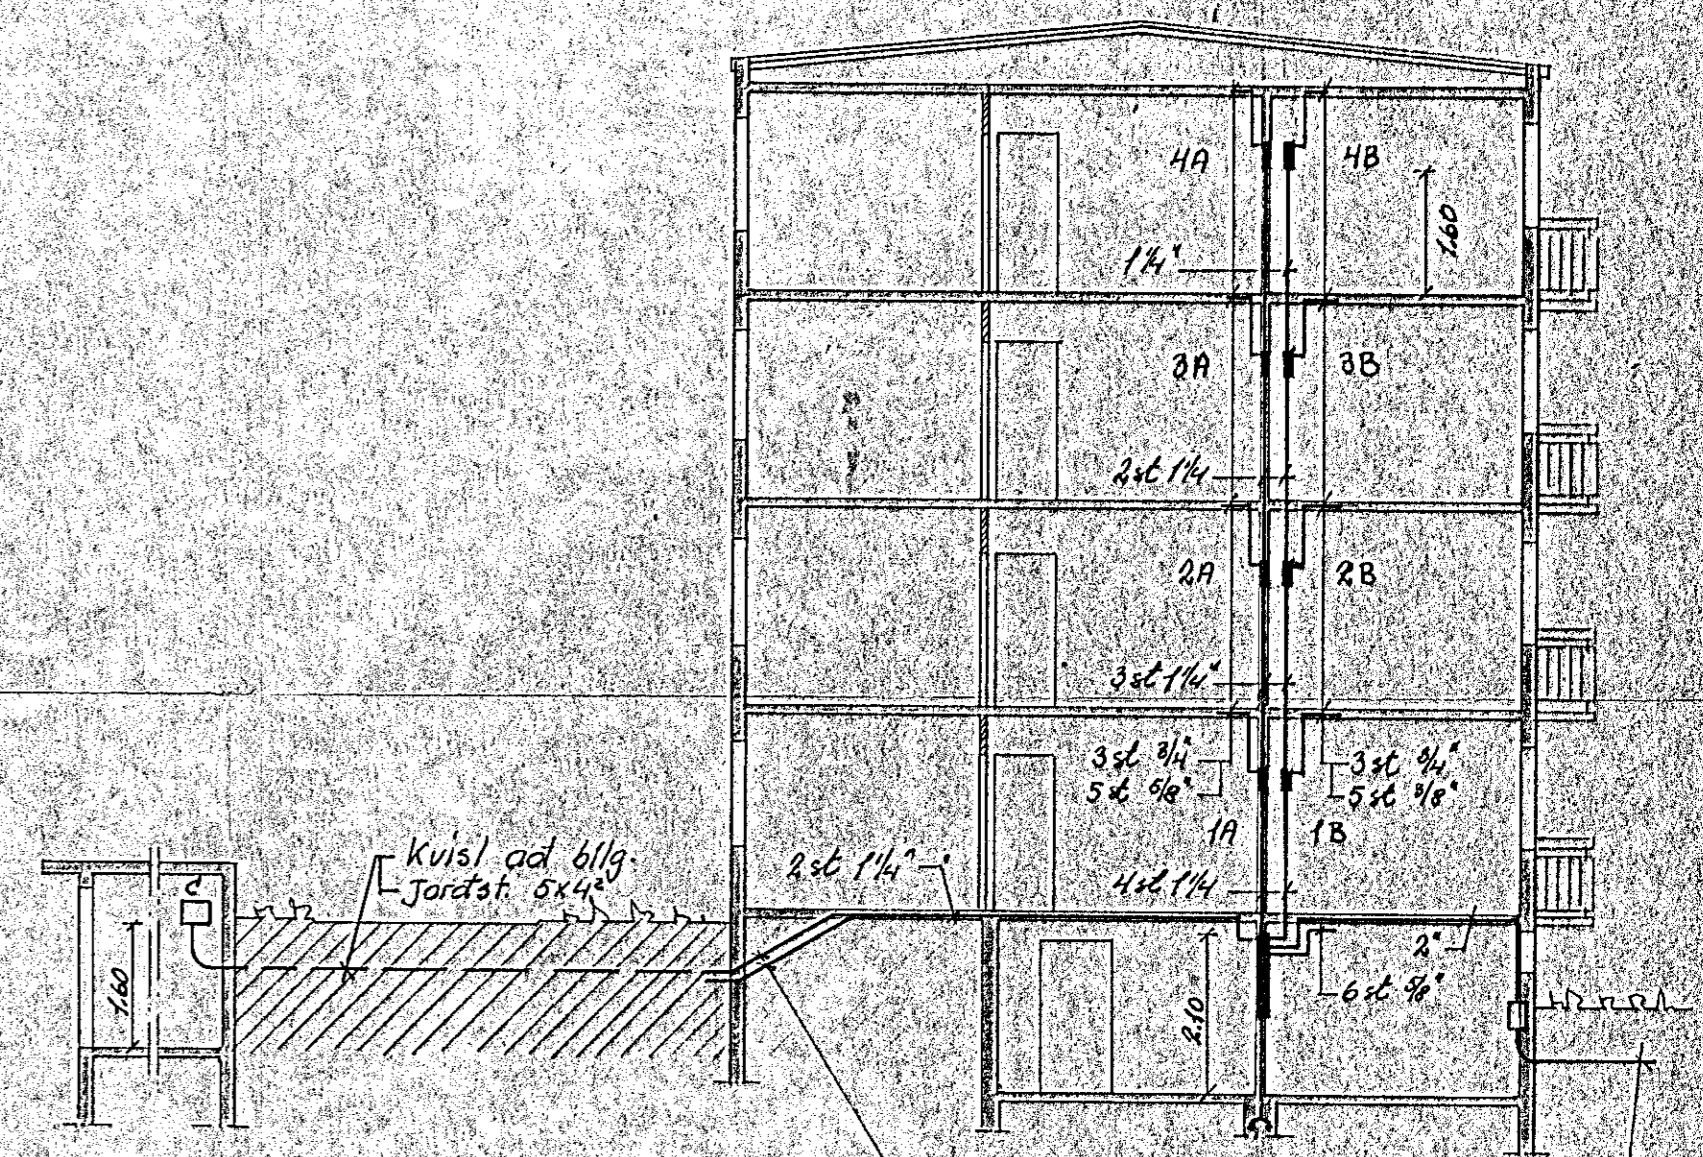


AFSTÖÐUMYND 1:500

Húsvetta nr. _____ Teikning nr. 1974
 Samþykkt þ. 11 / 1974
 Í h. BAÐVEITU HAFNAR-JARÐ
 Eftirlitshandur rannsóknar

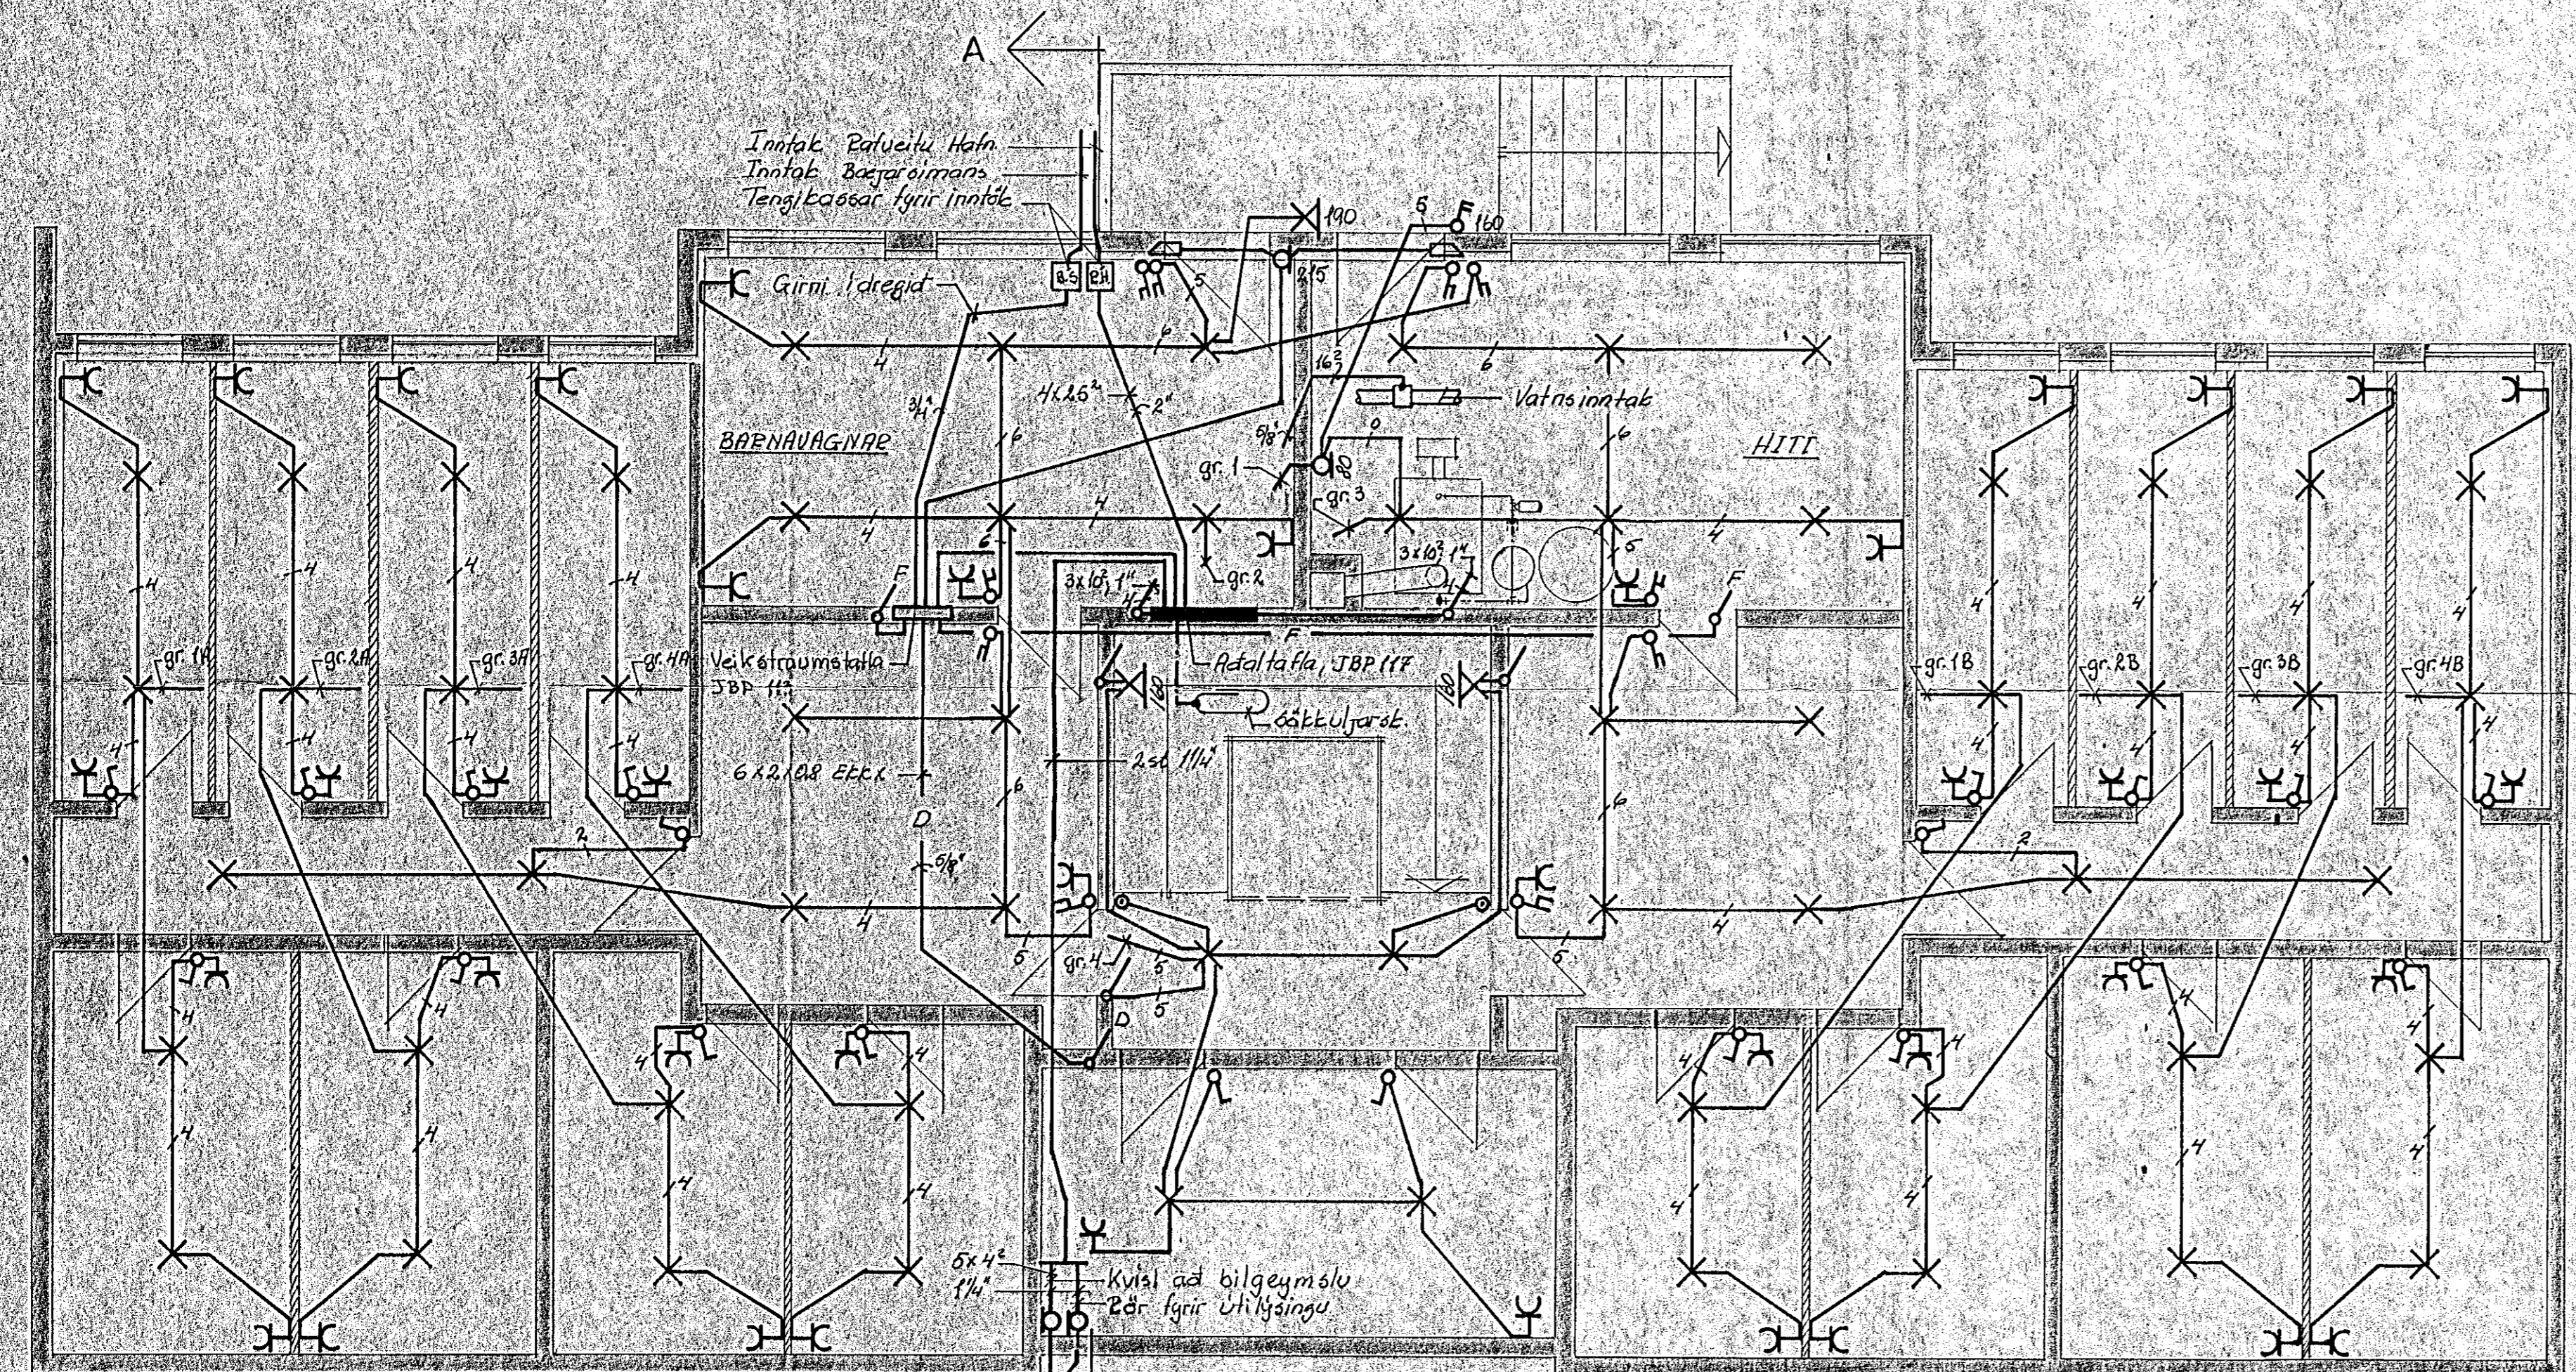

SNITT A-A 1:100

Almennt gildir nema annað sé getið á teikningu
 - Pipur 9/8" með ídregnum vir 3x10²
 - Hæð róla og tengla 100 frá gólf

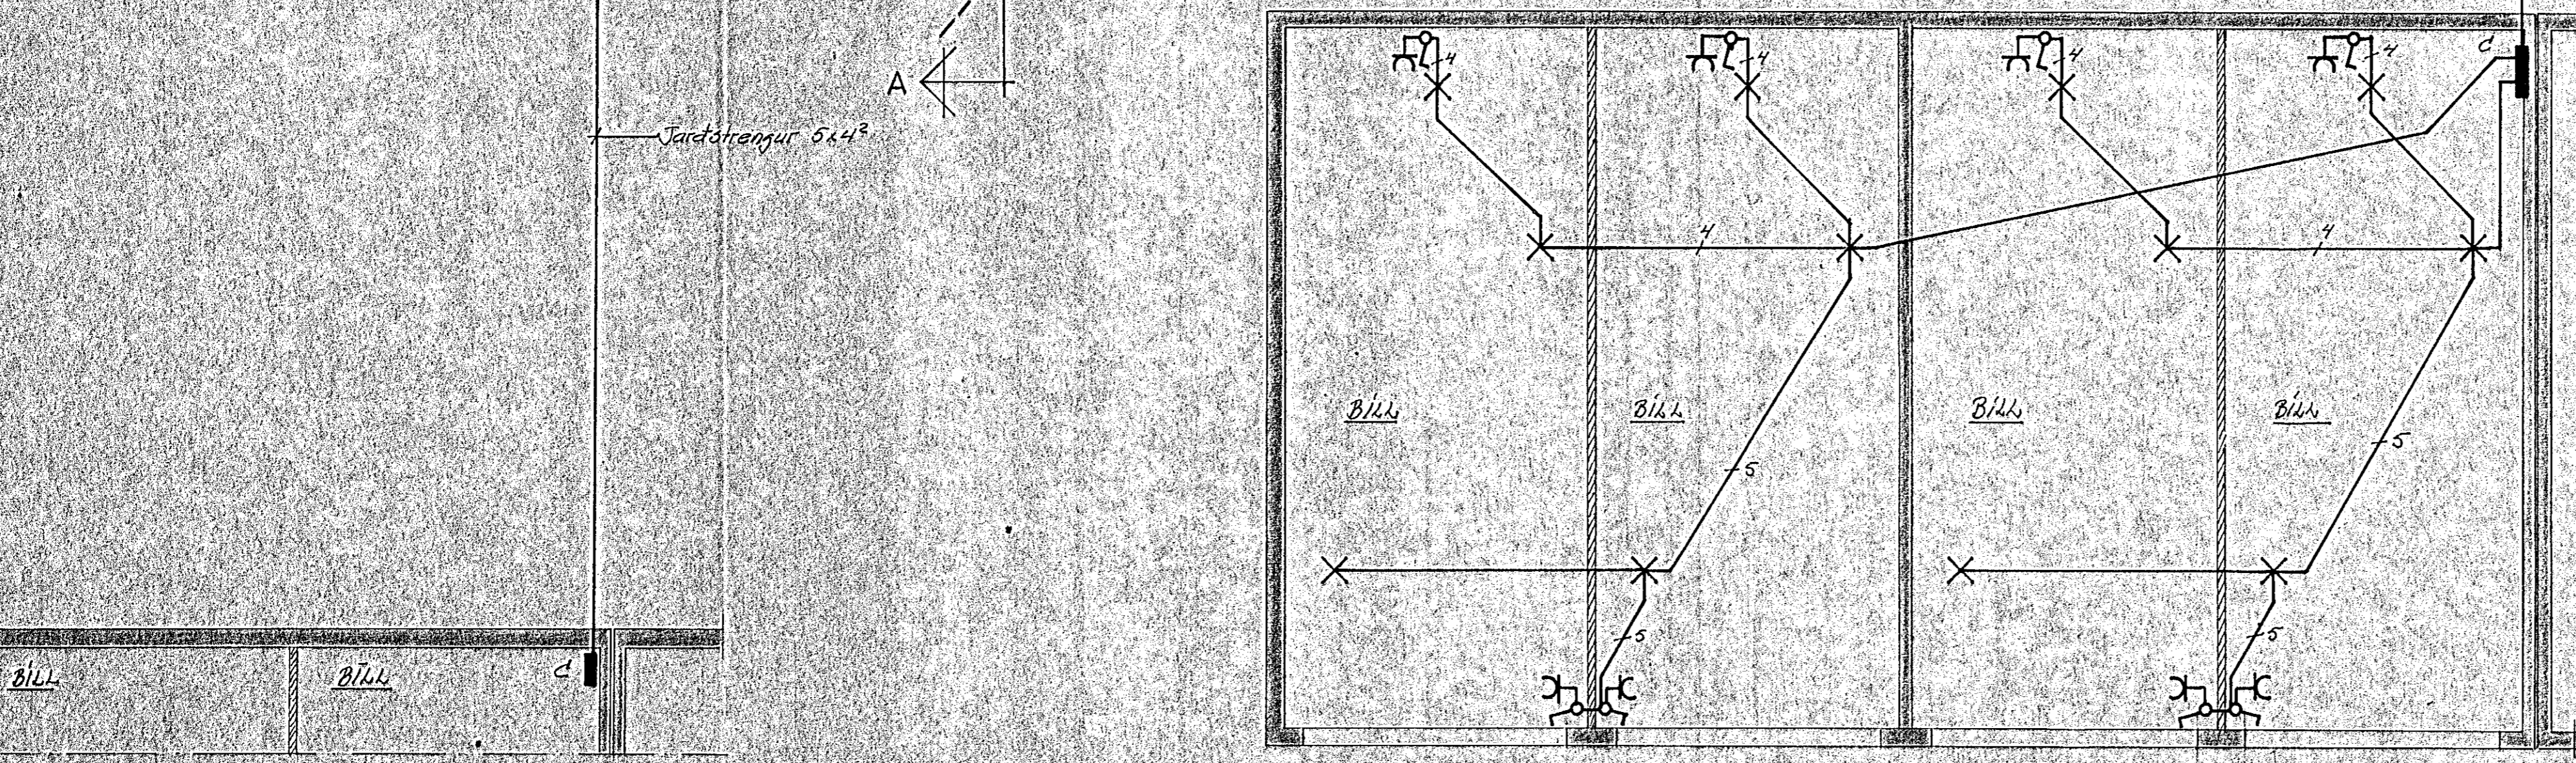

VERKFRÆDISTOFA ARMÓLA 1		BREIDUNGUR 32 HAFNAR-JARÐ	
REYKJAVÍK - Sími 63844		Rafþégn: Kjallari, Snitt A-A	
Sig. S. Ólafsson		AFSTÖÐUMYND	
BR.	DAGS.	BREYTING	BYGGINGARFRÆÐINGUR
			BAÐVEITA HAFNAR-JARÐAR
HANNAÐ	60	KVARDI	1:50 1:100
TEIKNAD	30	DAGS.	Júní 84
YFIRFÁRÐ		NR.	7420 Bl. 1/6