


Húsvælo nr. 117  
 Samþykkt b. 1924  
 f.h. RÁFV. LIU HAFNARFIARD  
 B7  
 Lítilindur rullagna

Almennt gildir nema annað sé getið á teikningu  
 Pipur 1/2" með íslægnum vir 3x1.5"  
 Hönd rota 100 cm frá göllu  
 Hönd tengla: Vid rota, sama hönd og rotion  
 vid göllu 20 cm frá göllu  
 I eldhúsi þvottahúsi 110 cm  
 Hönd ósáa ígrir 250 cm og cirka 20 cm frá göllu

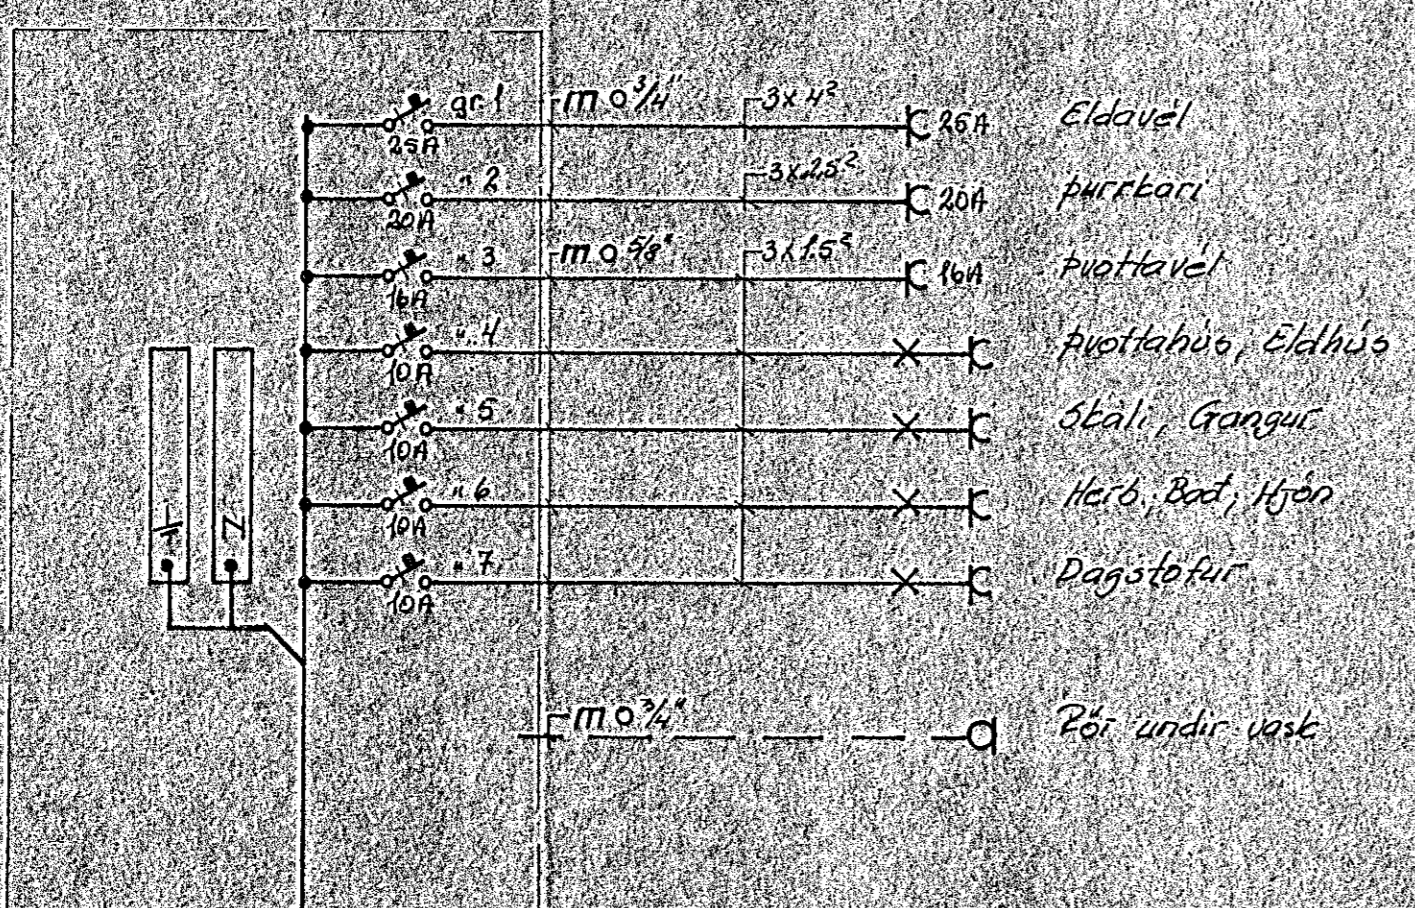

Samtengja skal badker og  
 pipulagnir til spennuöfnunar

EINKAUNUMNING: TAFLA RA OG RB

		BREIÐVANGUR 32, Hafnarfi	
		Ratlagi: Grunnplan 1. hæð	
		Einkunumning 2A, 2B	
		Ratveita Hafnarfiardar	
BR. DACS.	BREYTING	HANNAÐ 60	KVARDI 1:50
VERKFRÆÐISTOFA ÁRMÚLA I REYKJAVÍK - Sími 63844		TEIKNAD 60	DACS 4mm 1/4
Sig. S. Ólafsson		YFIRVAÐ	NR 7420 BL 3/6