



1 STK.

SËÐ FRÁ OFAN MKV. 1:5



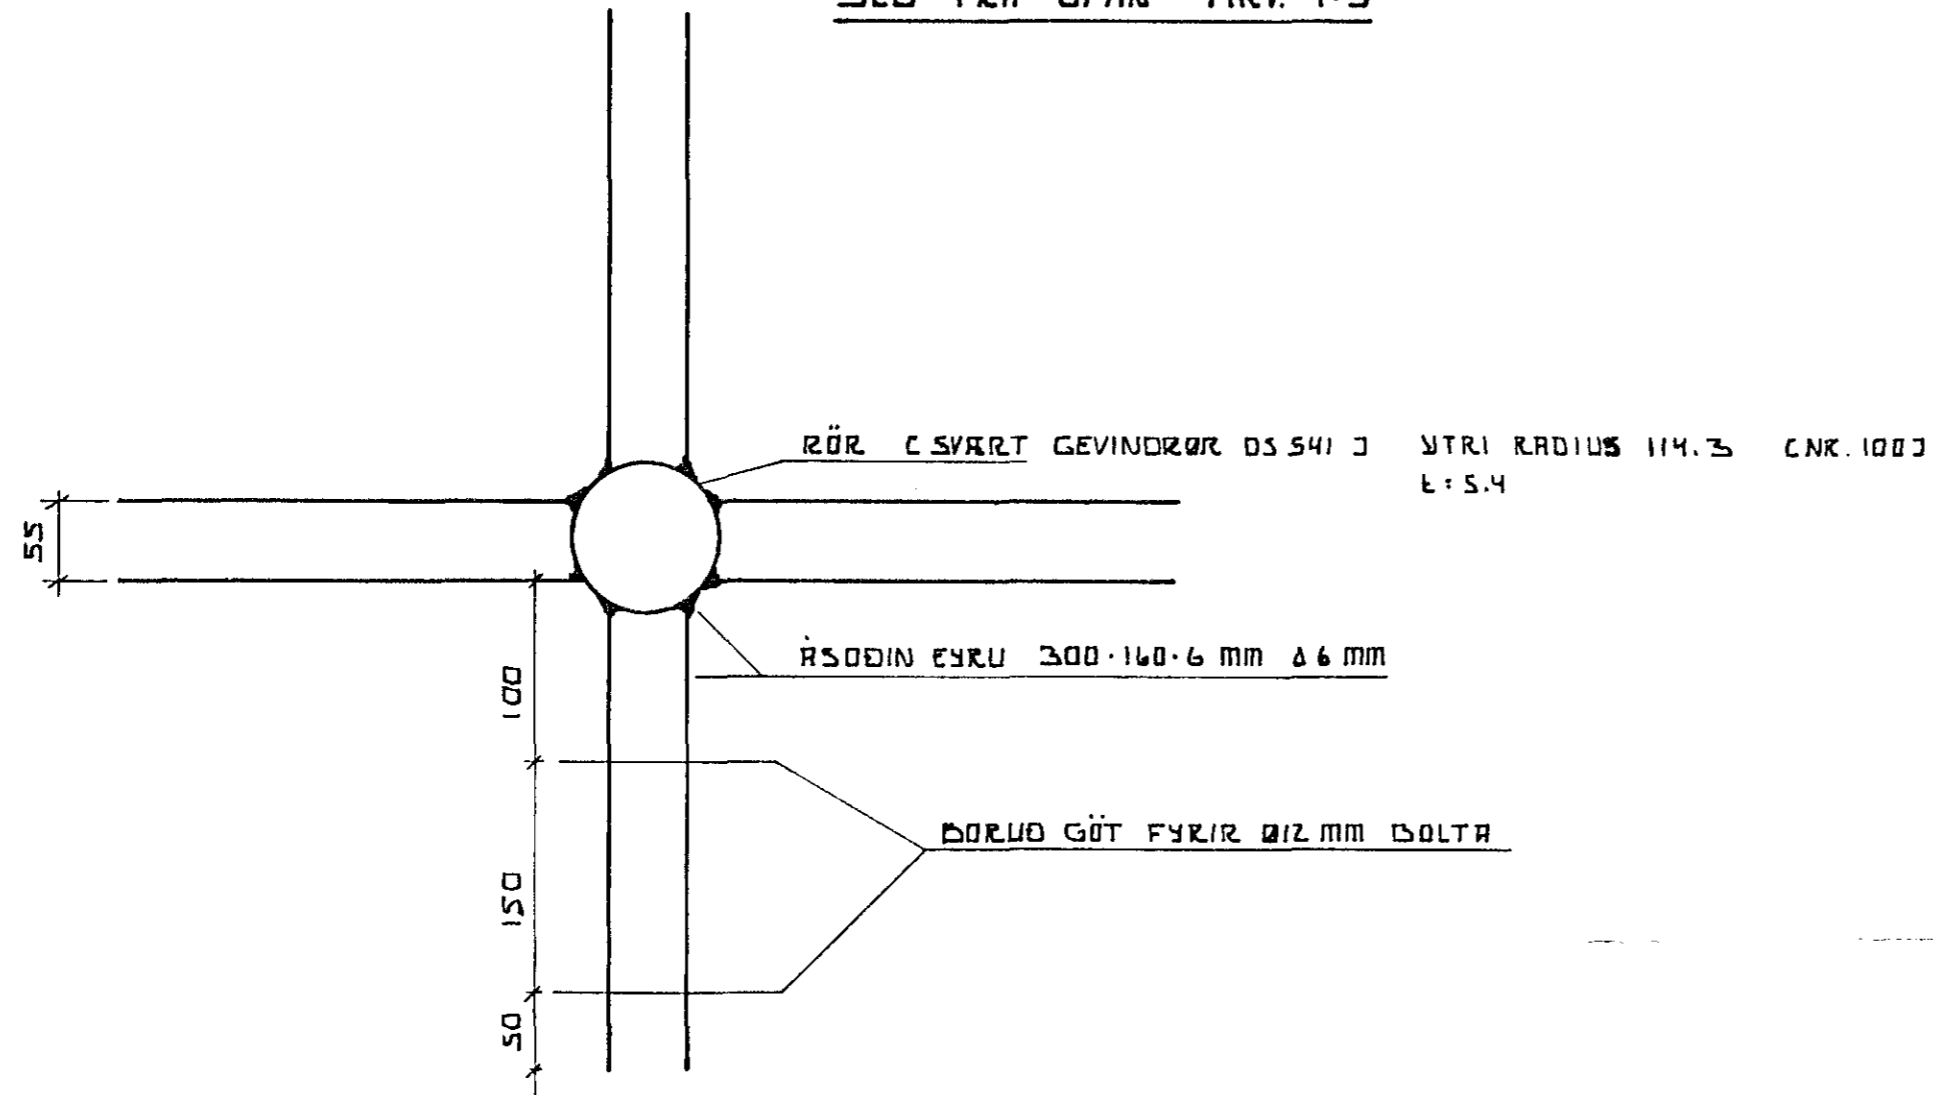


SËÐ FRÁ HLIÐ MKV. 1:5

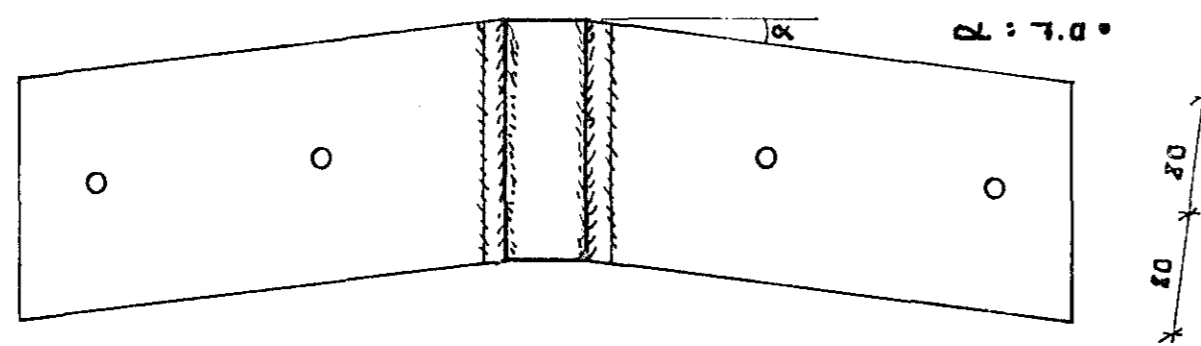

ÖLL MÁL ERU Í MM.

1 STK.
+ 1 STK.
SPEGILMYND

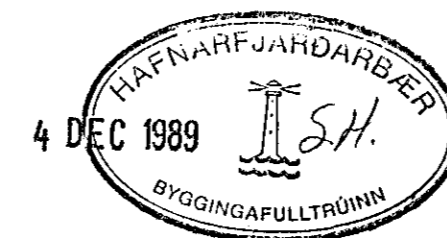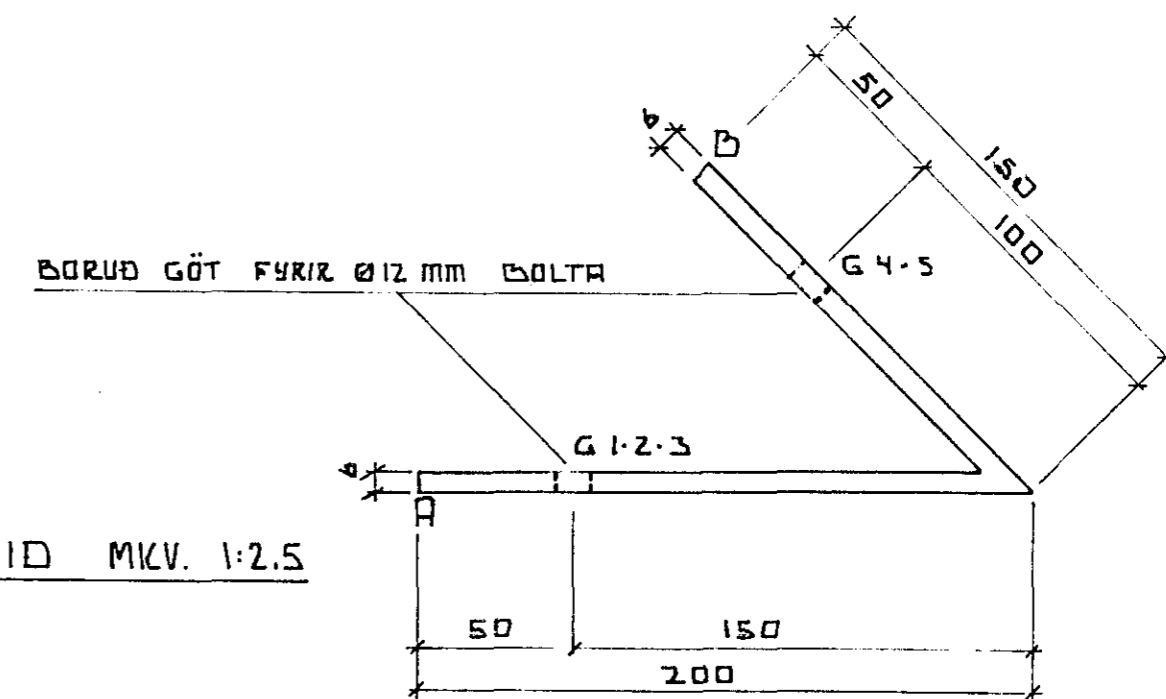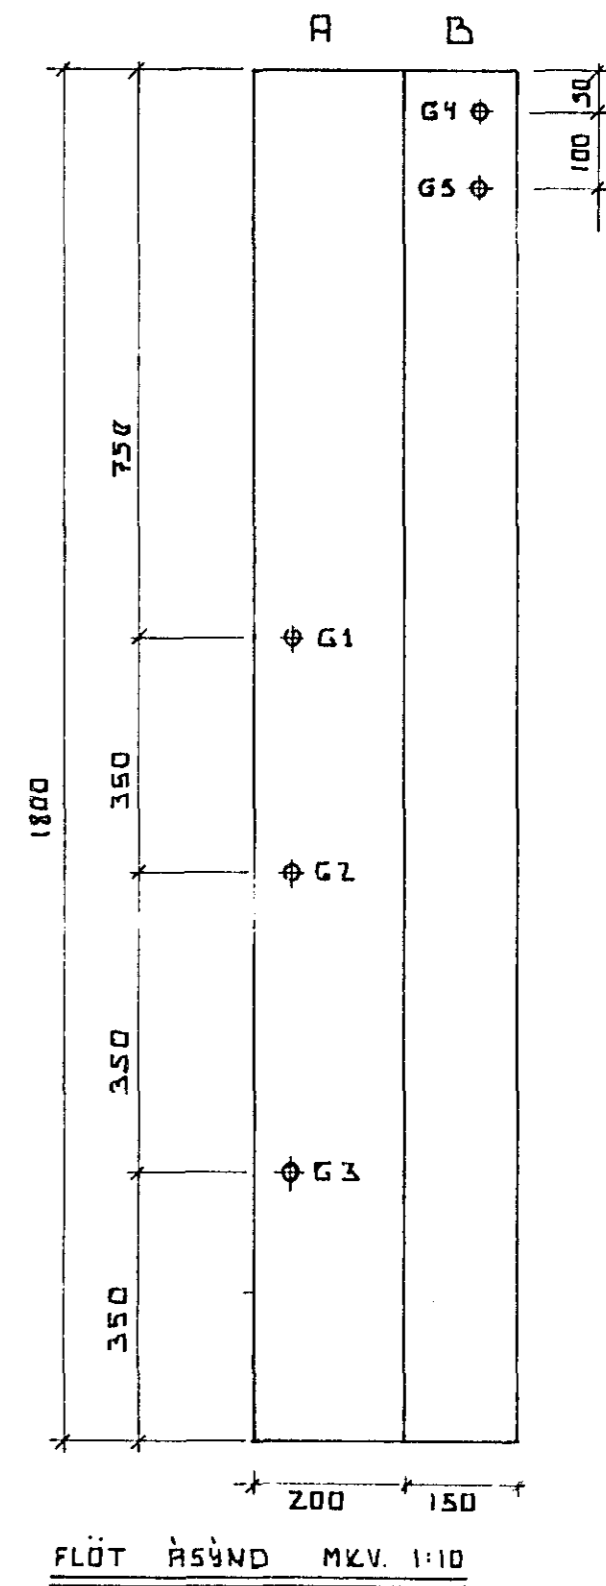

BRÉKKUGATA 25	NOV '89
JÁRNSMÍÐATEIKN. [ÞAK]	
ÞÓR GÍSLASON BYGGINGATÆKNIFRÆÐINGUR	Þór Gíslason