



SNEIDING B-B

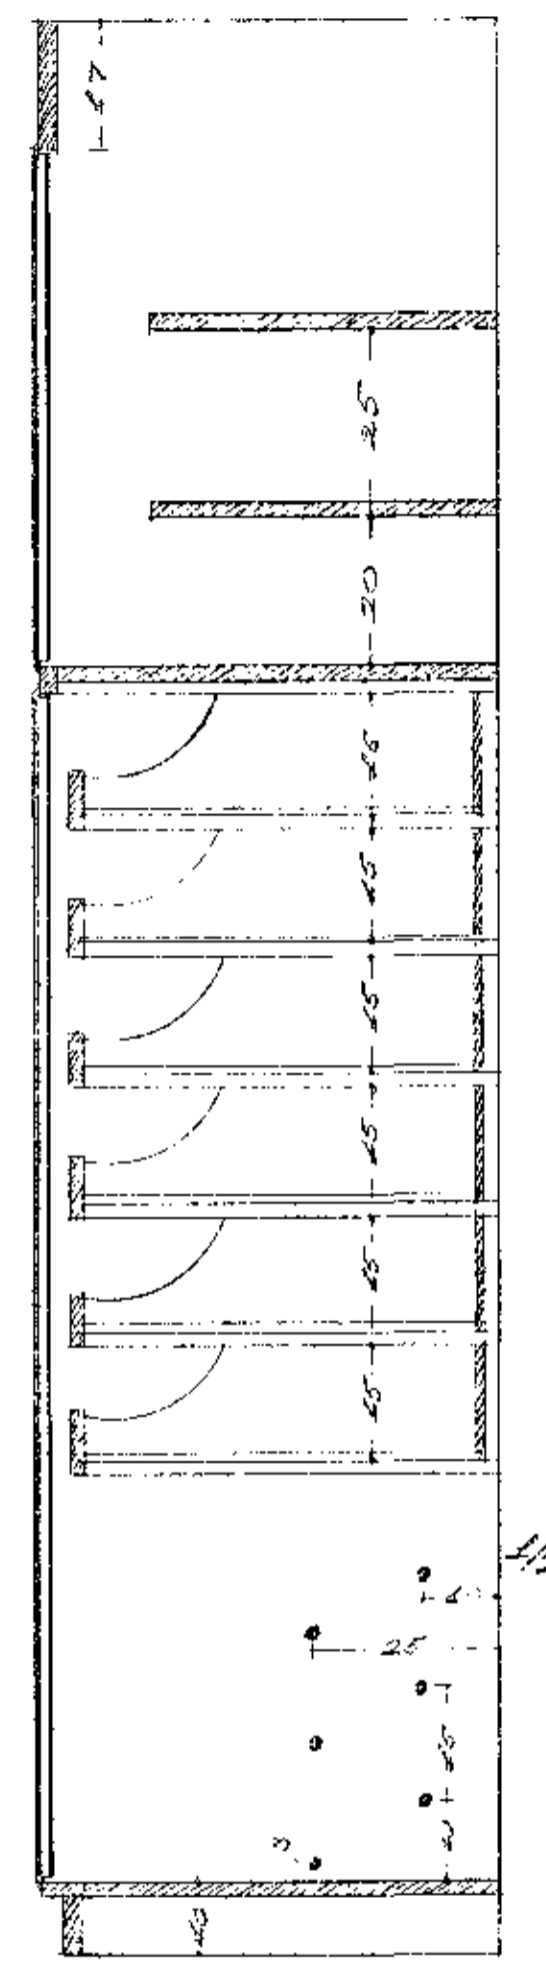

SNEIDING A-A

1/4" ROR FYRIK SKO

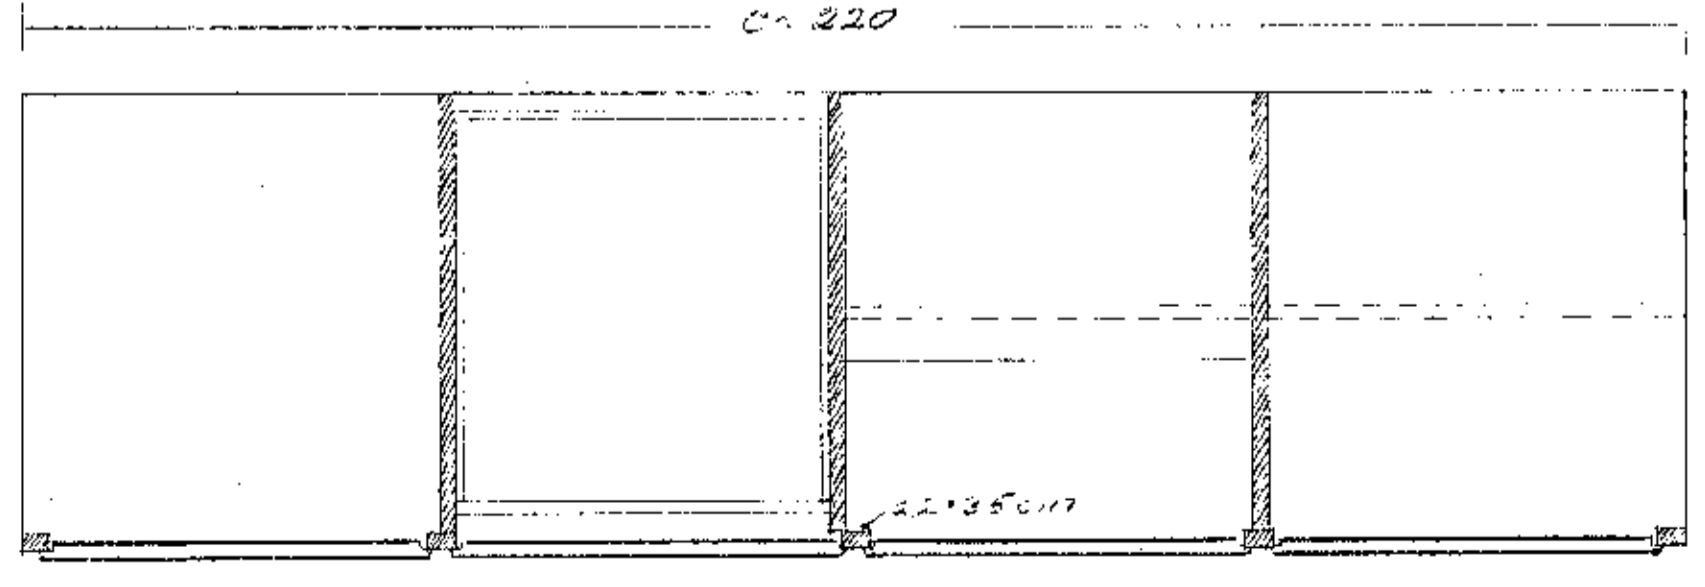

SNEIDING D-D

ÖLL HEILDAR MÁL  
TAKIST Á STADNUM

HUSHÆÐISMÁLASTOFN RIKISINS.		
SKAPUR NR 2	VERK	
VERK SKAPUR I NR		
SVIÐ SVEFNIHERB.	BLAÐ	
MÁL 1:40		
DAGS SEPT. 1958	11R	
ARK	Halla	
TEIKN	Stjórnun	