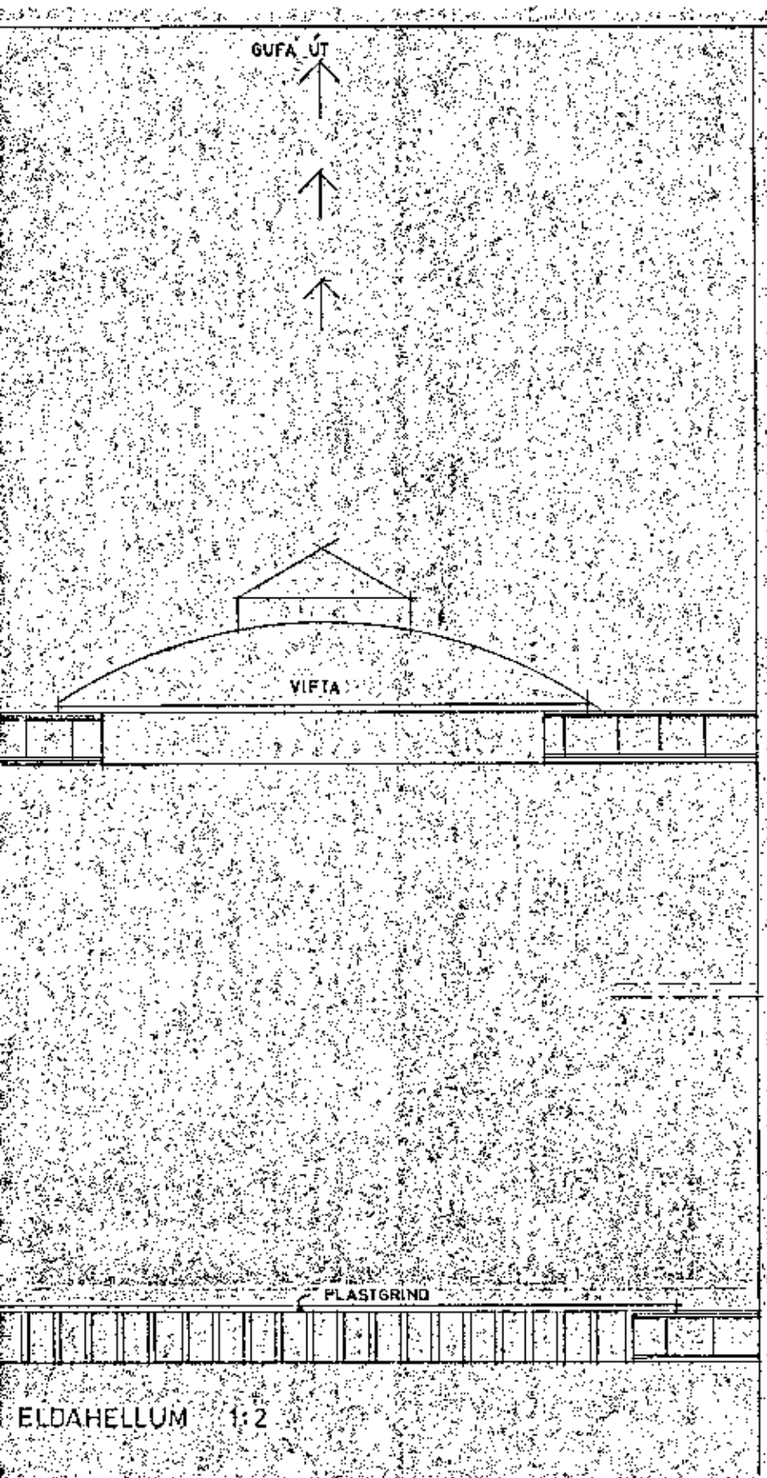

ELDAHELLUM 1:2

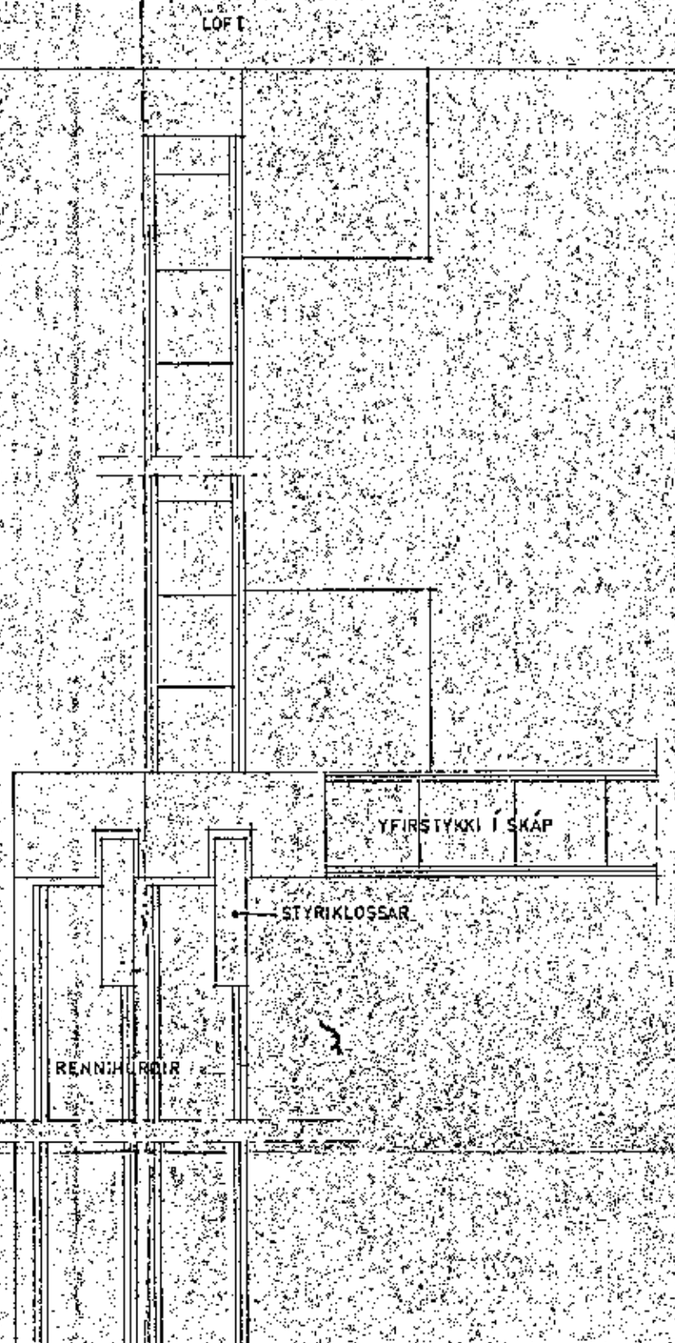

SNEIÐING Í YFIRSKÁP 1:1

4

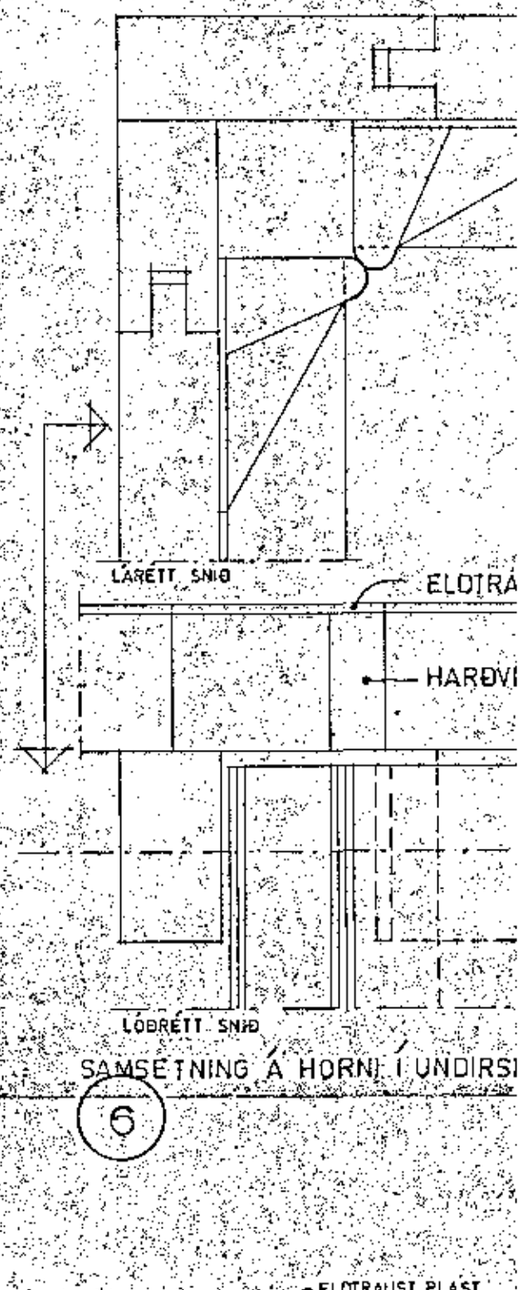

SAMSETNING Á HORNI Í UNDIRSI

6

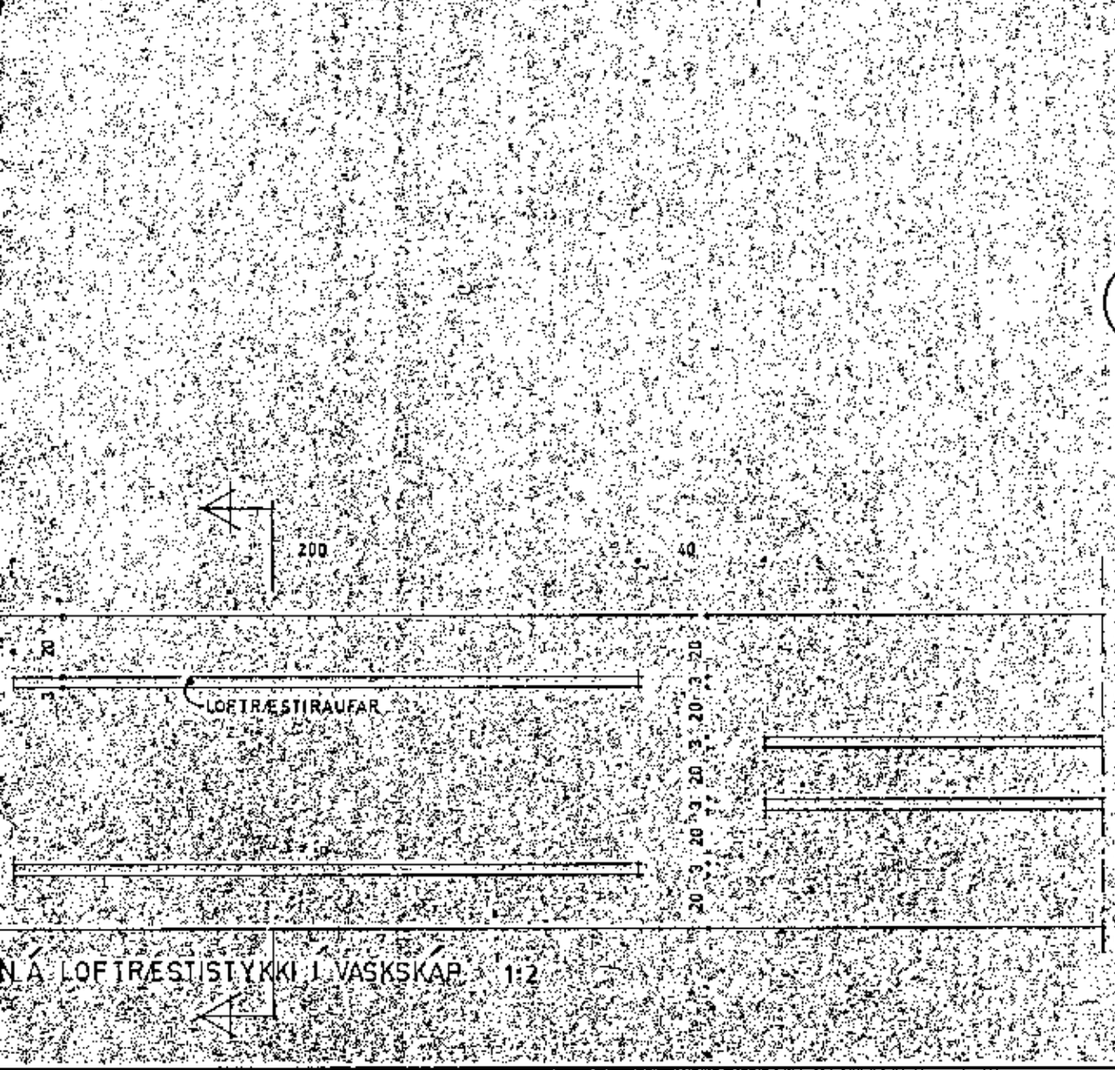

NÁ LOFTRÆSTISTYKKI Í VASKSKÁP 1:2

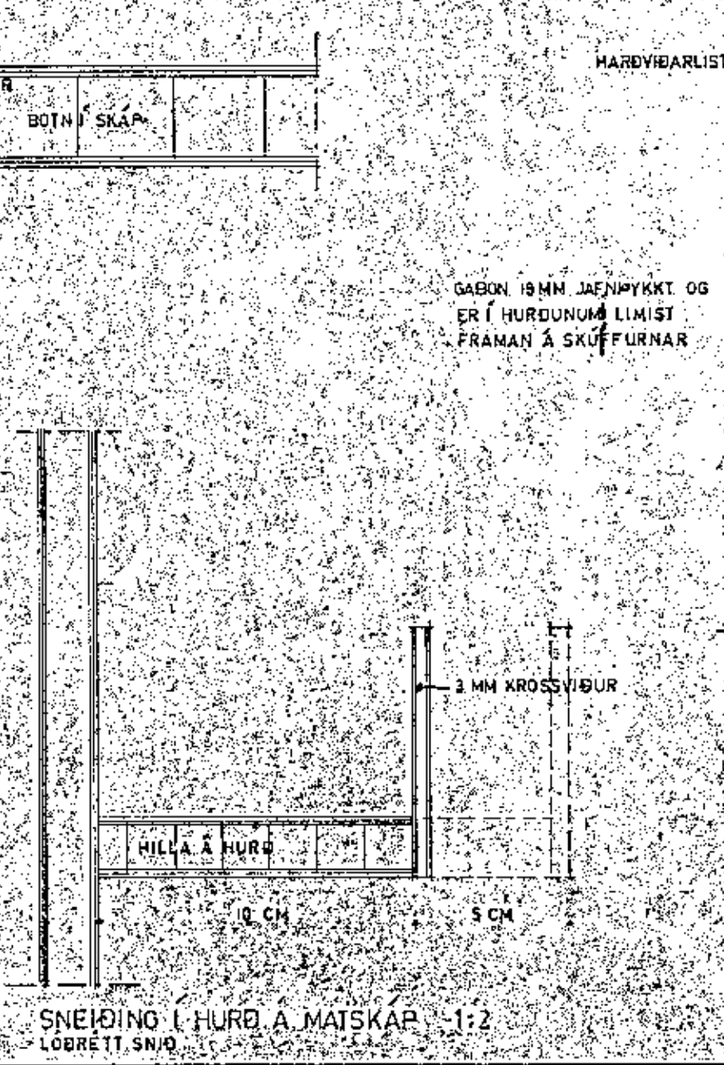

SNEIÐING Í HURÐ Á MATSKÁP 1:2
LÓÐRÉTT SNIÐ

3

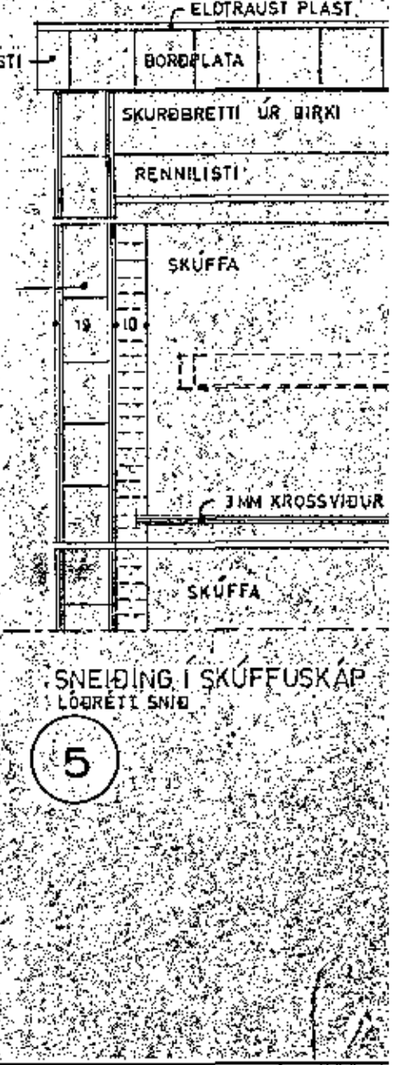

SNEIÐING Í SKÚFFUSKÁP
LÓÐRÉTT SNIÐ

5