


B I MÁL 1:20

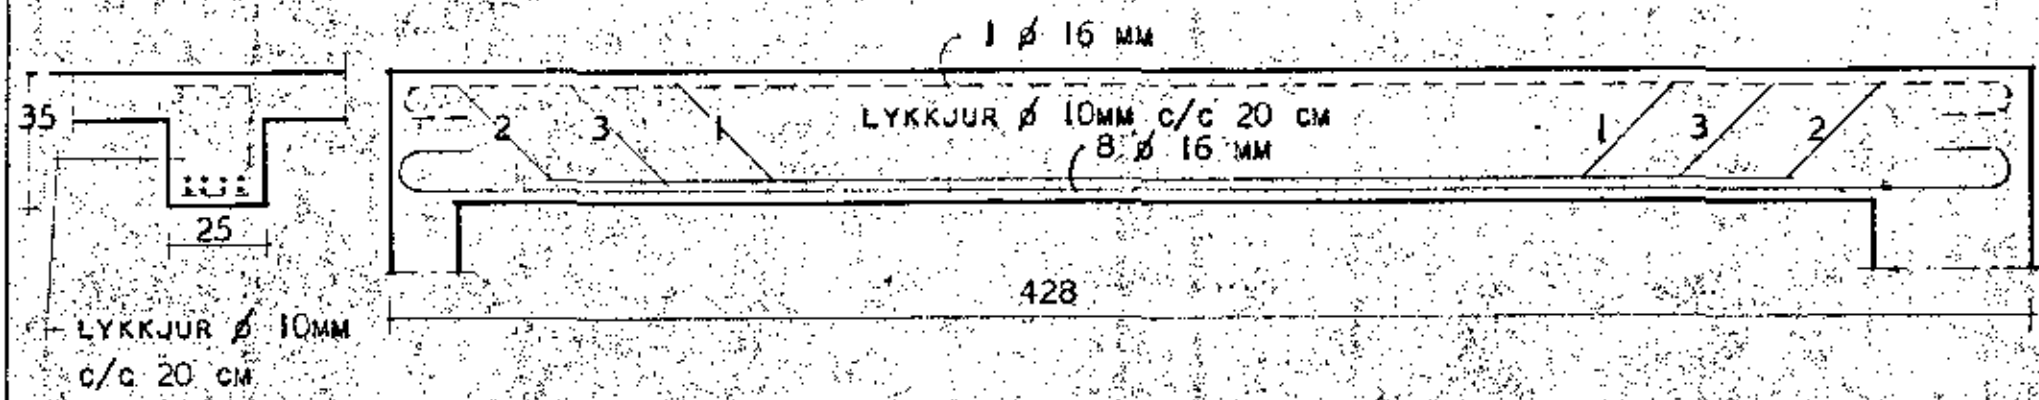


TAFLA YFIR JÁRN Í B I

LENGD	ÞJÓL	H	E	D	C	B	A	JÁRN NR.
								4, 5, 6, 7, 8 BORD I EFRA
478	1	27	70	38	206	38	94	1
478	1	27	16	38	314	38	40	2
478	1	27	43	38	260	38	67	3
E ER VIÐ INNVEGG								

JÁRN YFIR ÖPUM Í VEGGJUM

ÖPBREIDD	JÁRN
100	2 ϕ 10 MM
100 TIL 200	3 ϕ 10 MM
200 TIL 250	4 ϕ 10 MM
MEIR EN 250	2 ϕ 16 MM

LOFT YFIR EFRI HÆÐ

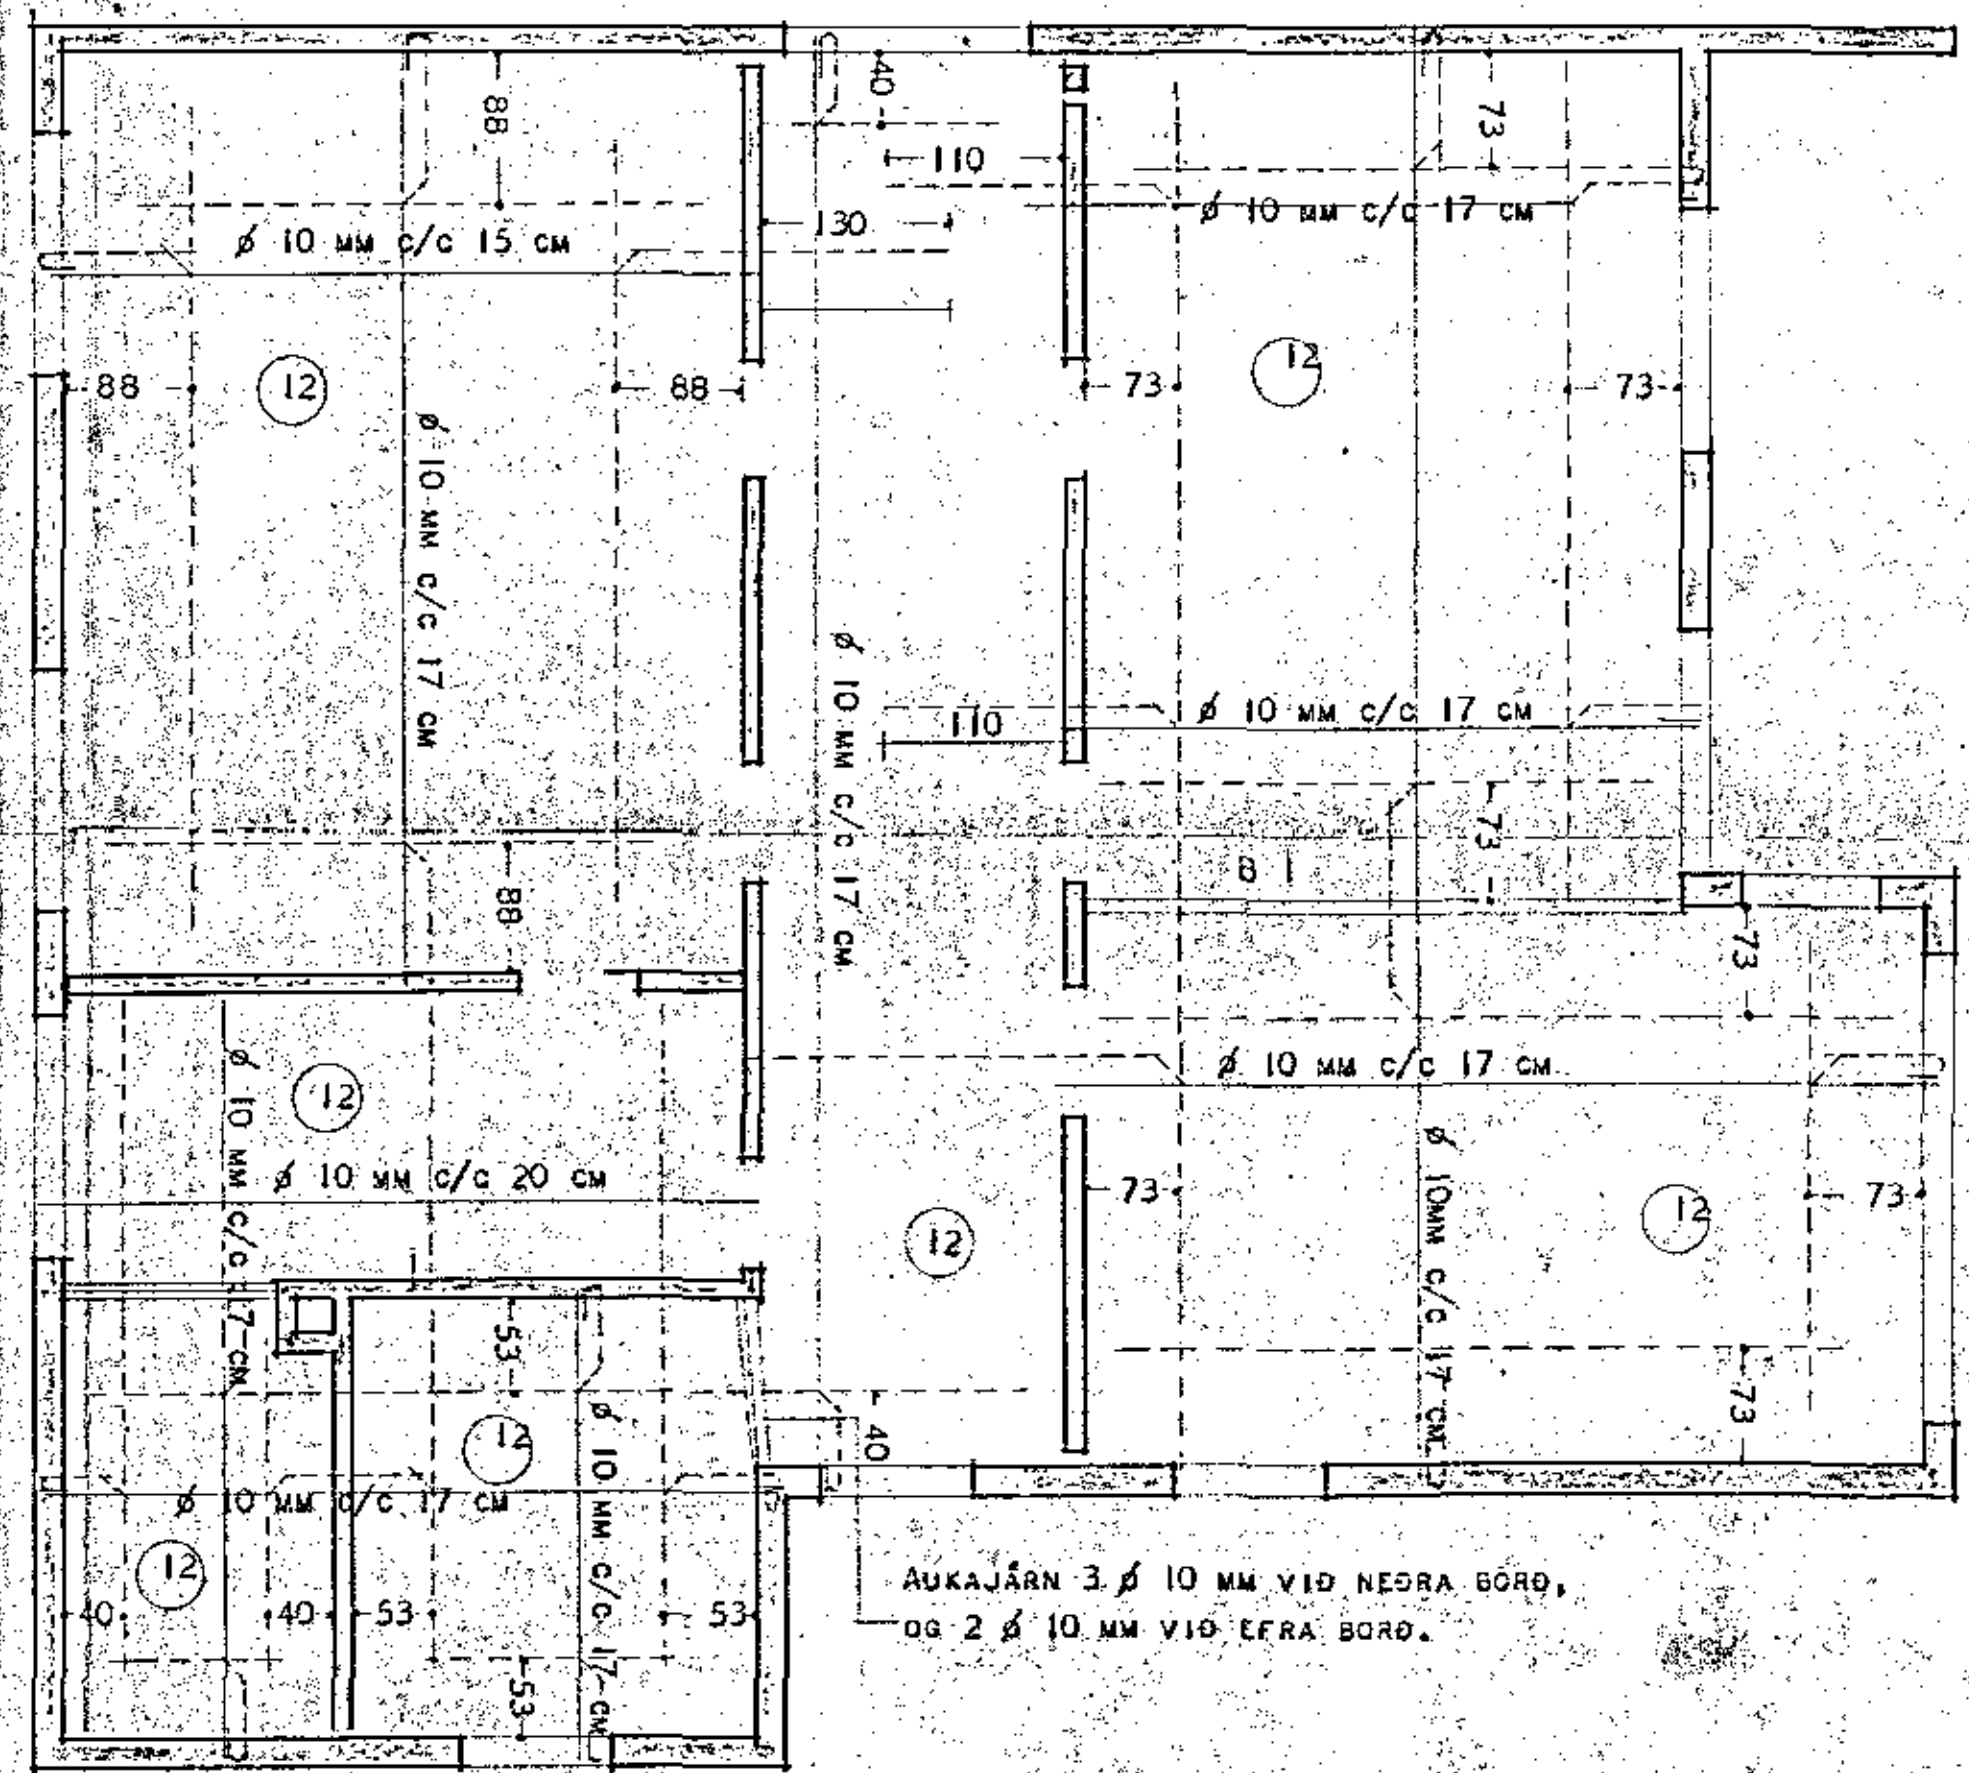

AUKAJÁRN 3 ϕ 10 MM VIÐ NESRA BORD,
 OG 2 ϕ 10 MM VIÐ EFRA BORD.

KÓPAVOGI Í JÚNÍ 1962
Steinn Steinn