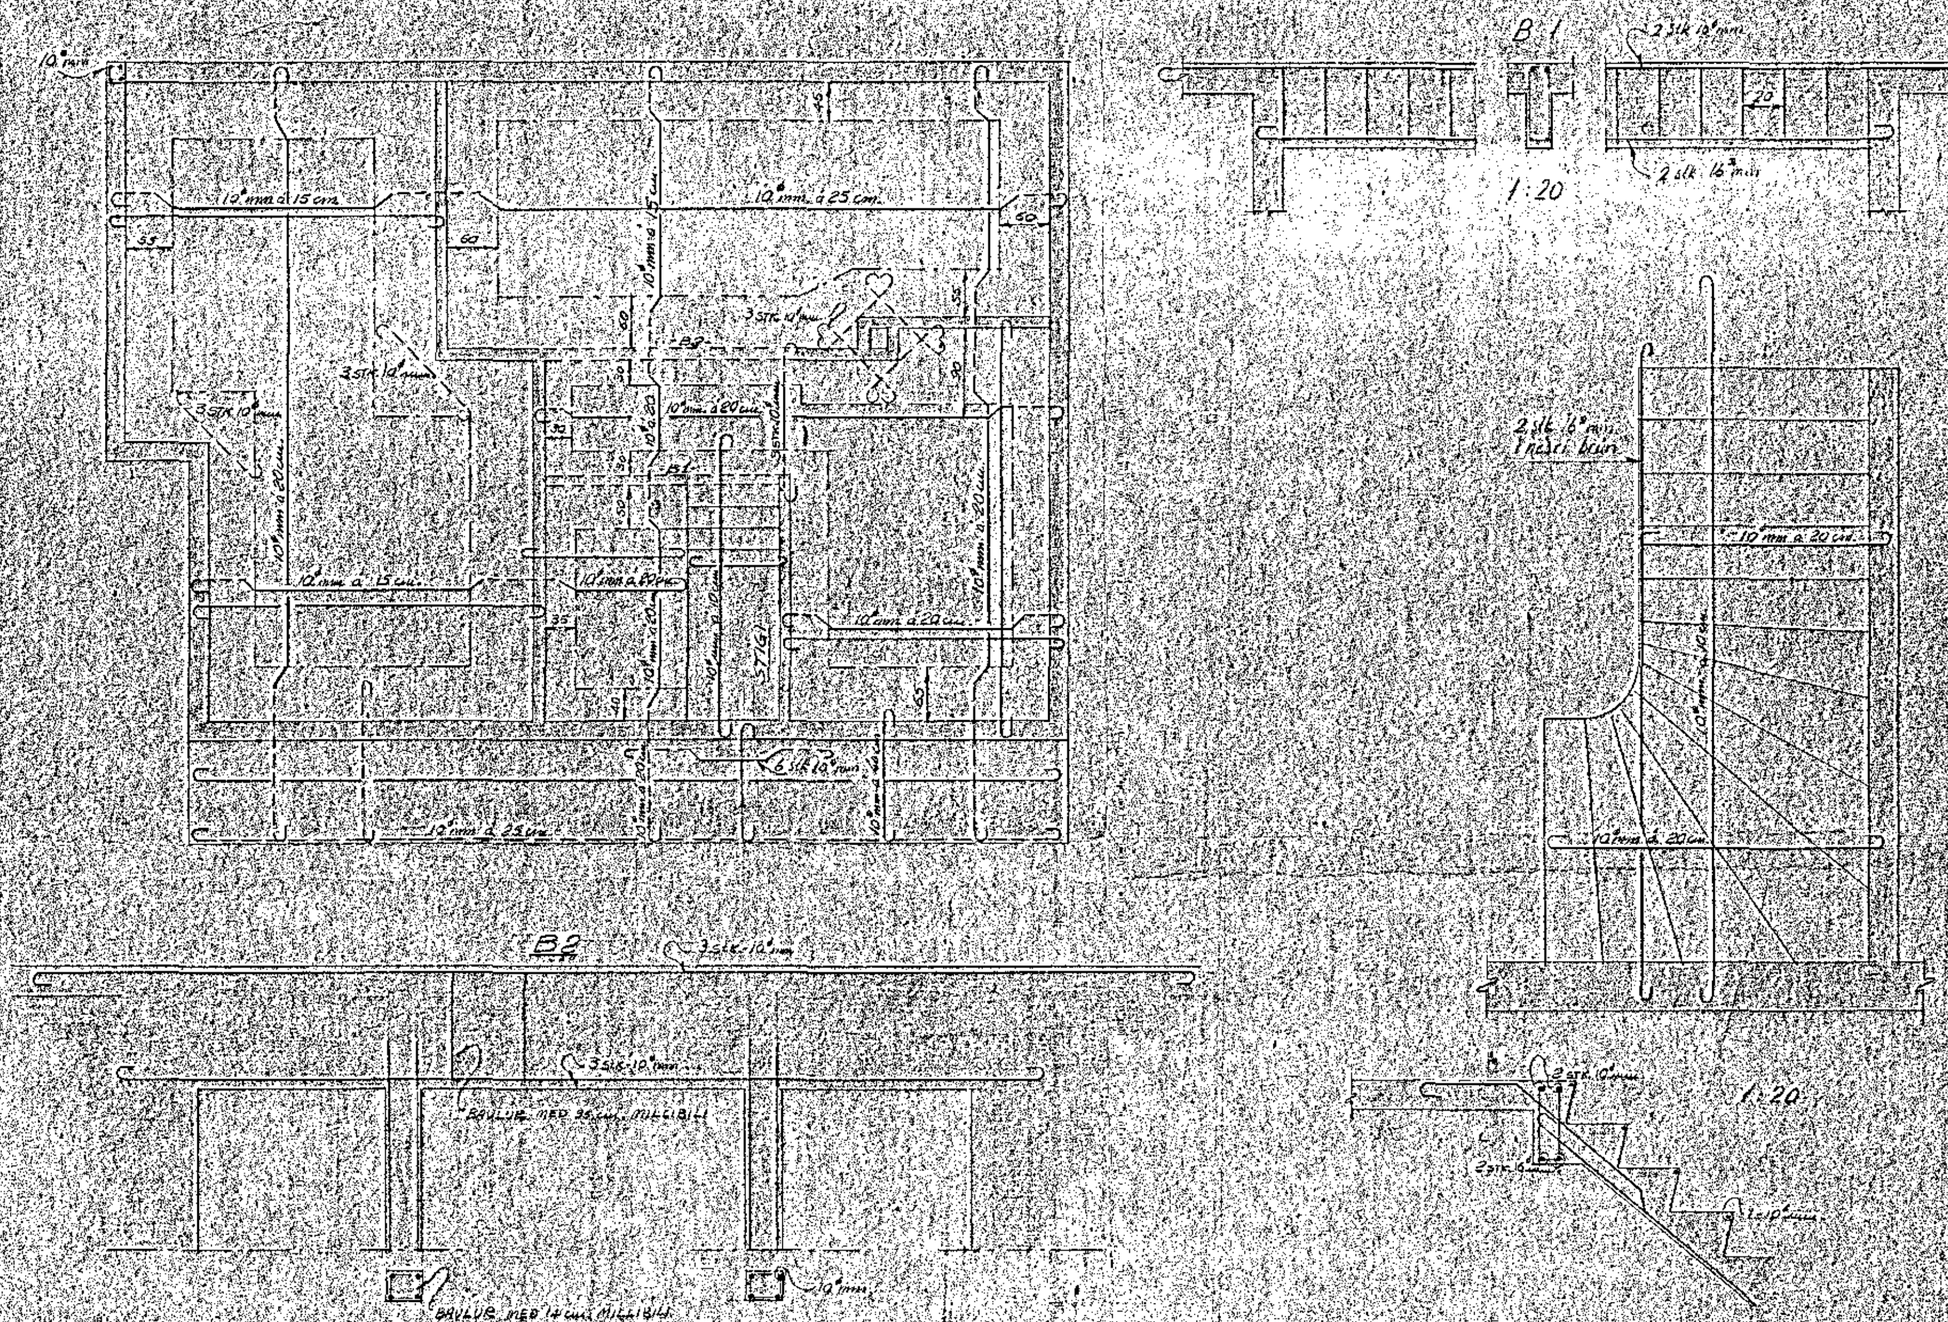

ALLAR PLÖTUFYKKTIR 14 cm. Í PLÖTUM BÁÐUM ÁNNAÐ HVERT JÁRN UPP.
NÓTA SKALL GEGNUMGANGANDI JÁRN FAR SEM HÆST ER.
YFIR GLUGGA OG DYR KOMI 3STK. 10 mm. ALLAR BAULUR 10 mm.
ÓNEFND MÁL ERU cm.
Á GRÜNNPLÁN ERU JÁRN Í EFRI BRÚN TEIKNUÐ — — — OG Í NEÐRI BRÚN ——
DÝKT Á ALTANSPLÖTU 14 cm

Rafn Jensson MVFÍ, Sími 9916	
Teikn. og reikn. Rafn Jensson	Járnateikning í hús Óskars Halldórssonar Maðbraut 10
3-5-1956	