




Grundplan 1:50

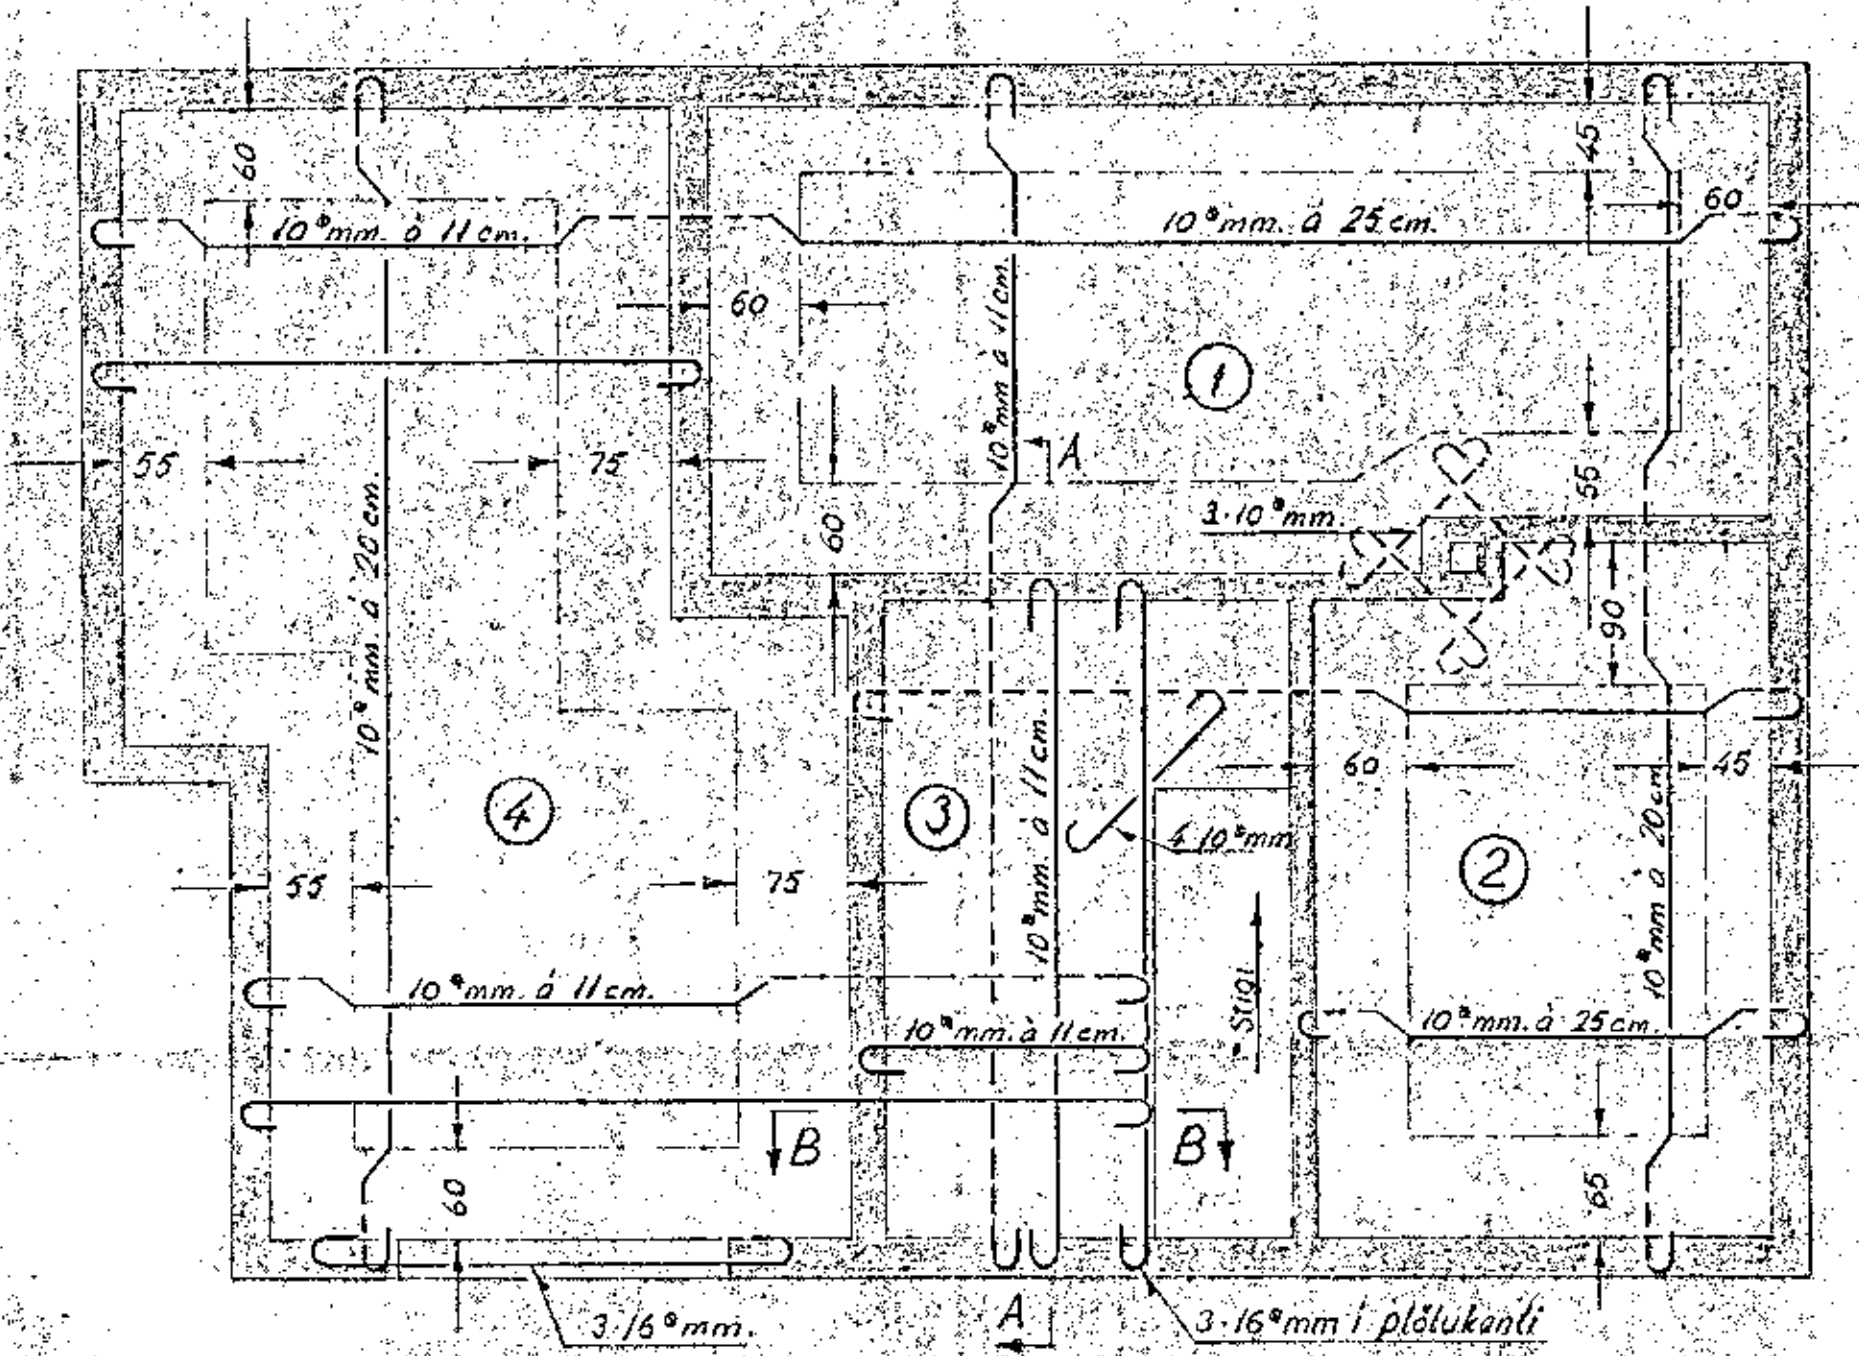


Snið A-A 1:20

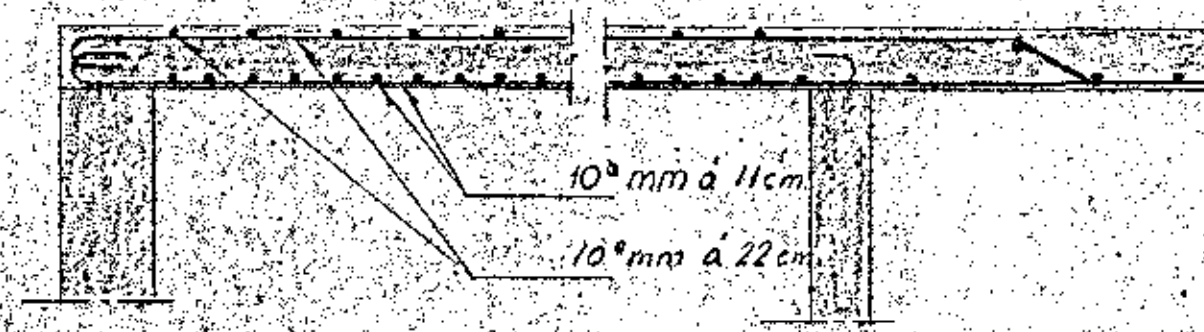

Snið B-B 1:20

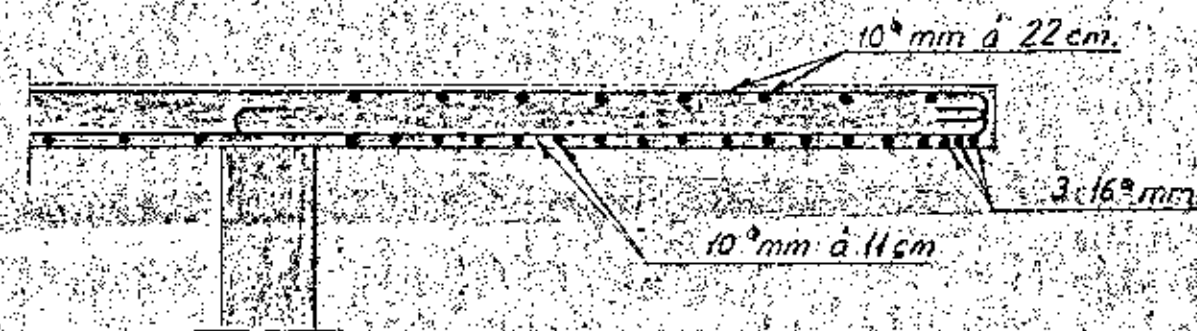

Stigi 1:20

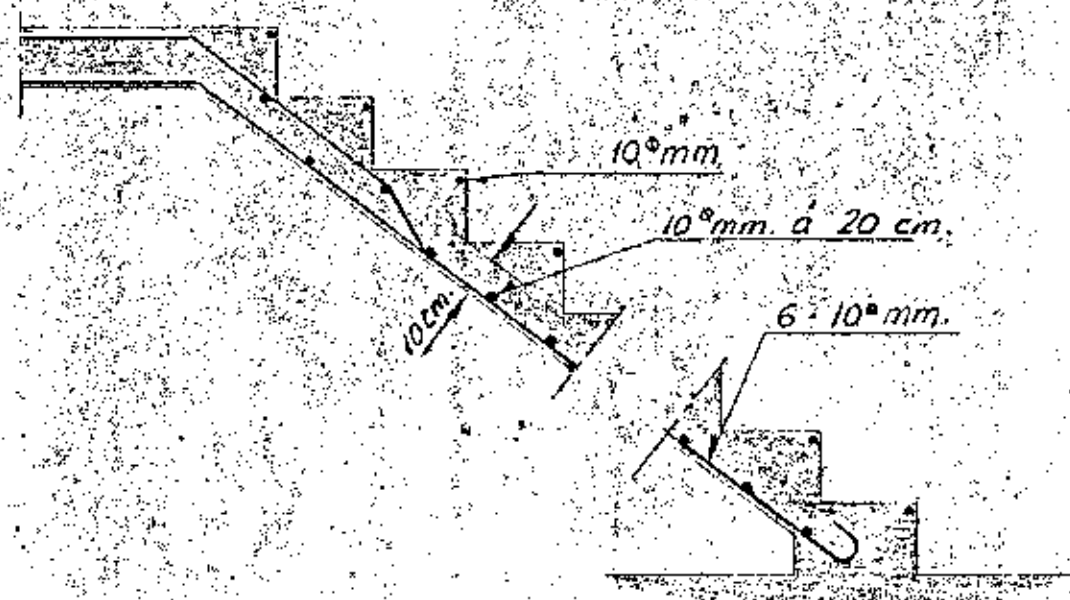

Allar plötubýkkir 14 cm. Í plötum 1, 2 og 4 beygjast annað hvegt járn upp til endanna. Í plötu 3 koma 10 mm á 11 cm á báðum vegum, sem ekki beygjast upp e í efri brún koma 10 mm á 22 cm á báðum vegum.

Nota skal gegnumgangandi járn þar sem hægt er.

Ónefnd mál eru cm.

Á Grundplaní eru járn í efri brún teiknað - - - - - og í nedri brún ————

Blöndun slappu skal vera 1:33

Reikn. og teikn. Rafn Jónsson M.V.F.L.	Járnateikning f. Kjallara í húsi Óskars Halldórssonar v. Móabraut 10
20-10-55	