Grunnmynd M=1:50

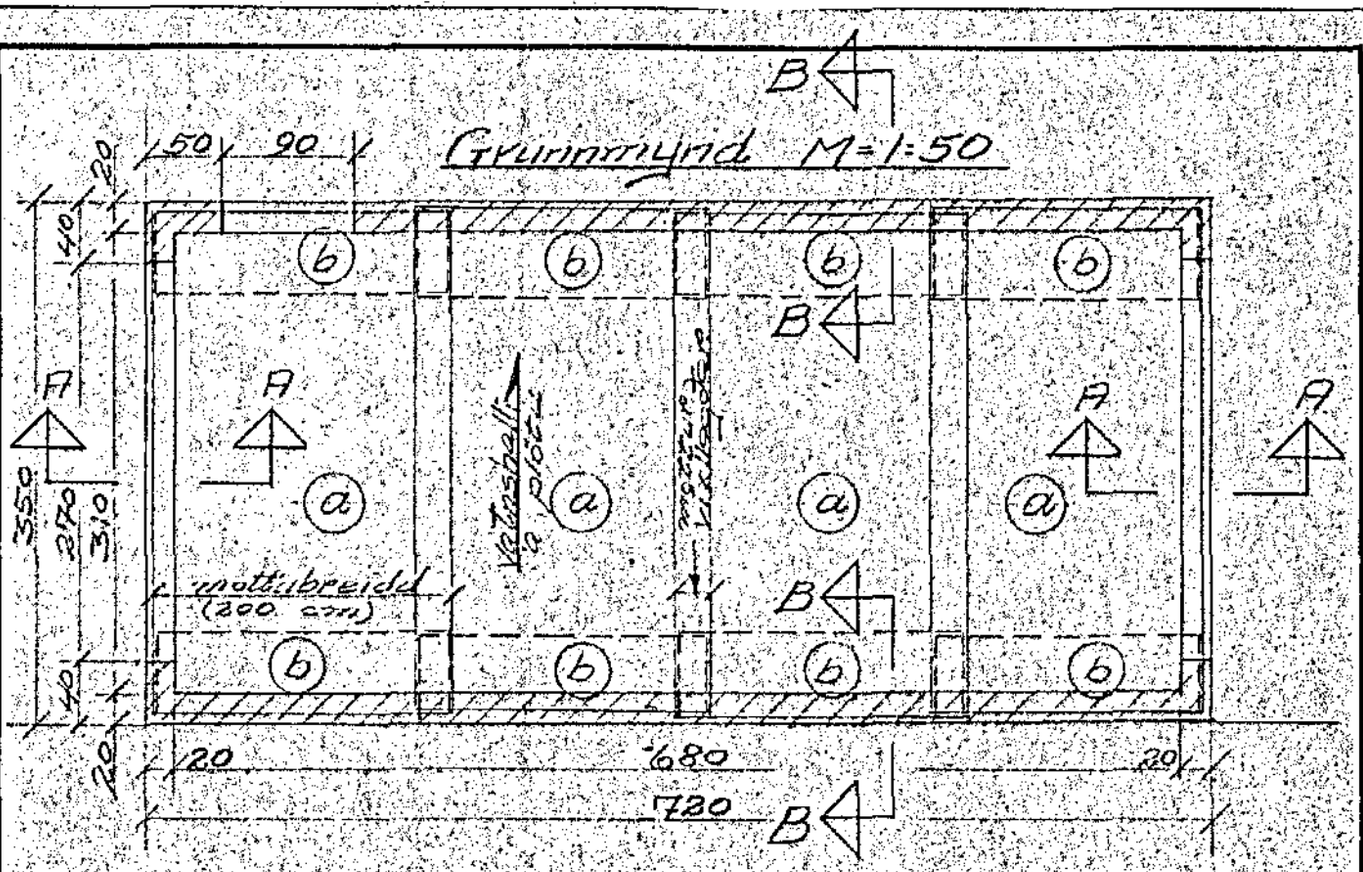

A-A M=1:20

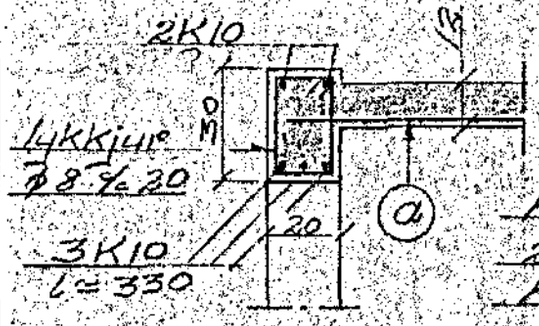

B-B M=1:20

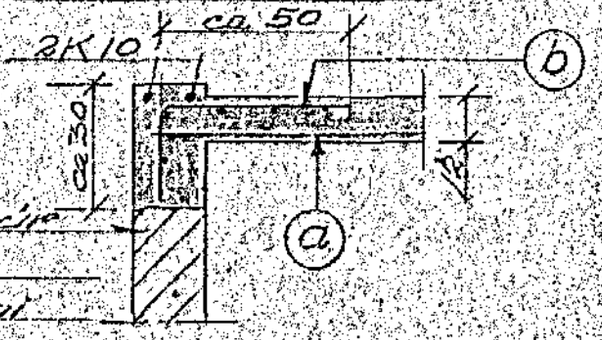

(a): rafsoðnar stálmottur, 4 mm teinar, 200 × 340 cm
(b): -"- -"- -"-, 200 × 80 cm
Mottugerð: R 377. Mottur vixleggist um eina möskvabreidd á samskeytum.
Steypa B-200. Plötuþykkt er 12 cm.
Notþungi á plötu: 150 kg/m².
Útveggir eru hleðnir úr 20 cm þykkum holsteini á haest við efri brún dyra og glugga.

	Tag	Name
Gez.	okt.	Ó.E.
Gepr.	1970	
Norm.		

Maßstab 1:50 1:20

Maße ohne Toleranzang. nach:

Brekkuhvammur 8
Hafnarfirði

Bílskúr; veggir og þak

Ólafur Elíasson
byggverkf. MVFÍ
Háaleitisbr. 52, R
sími 36804