
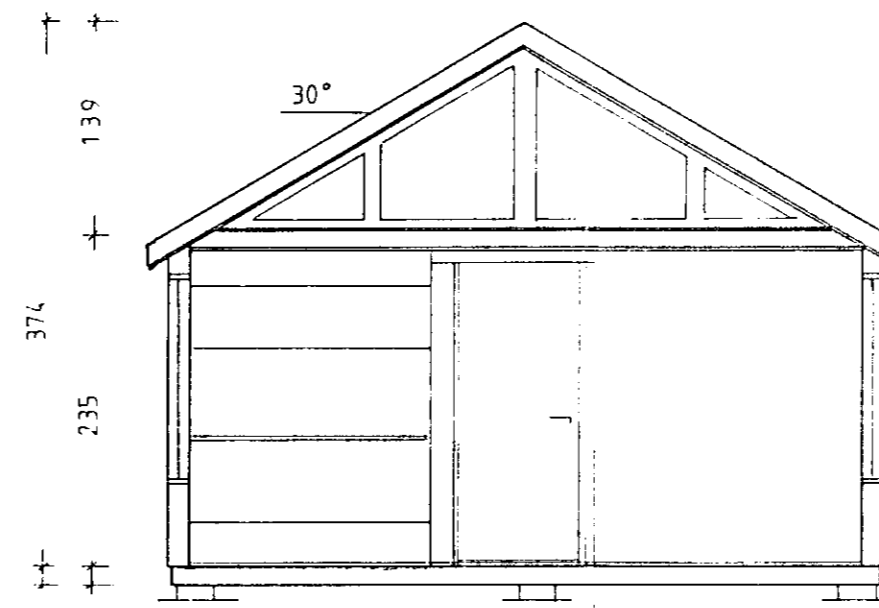
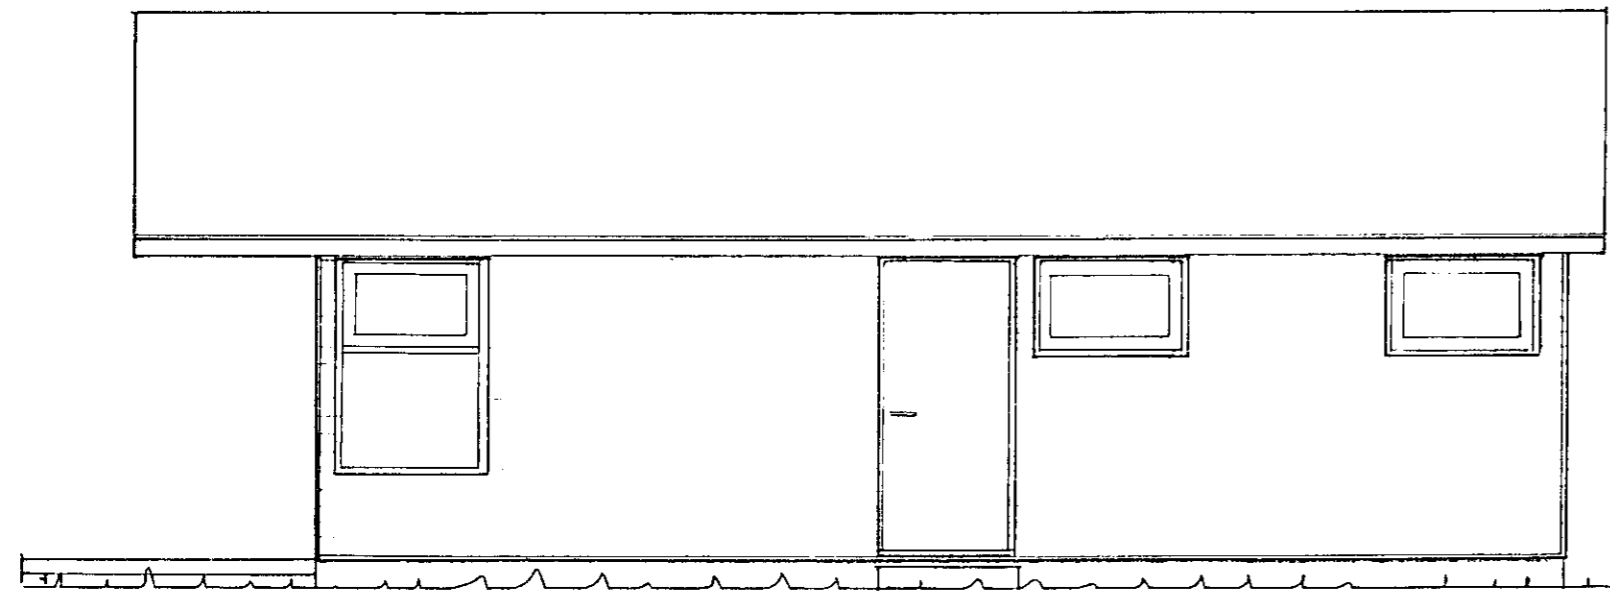
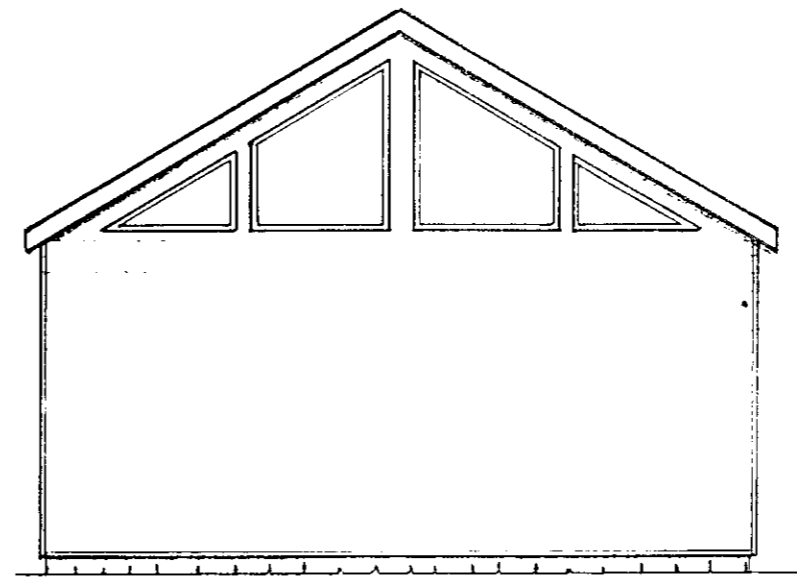


SUMARHÚS DA 401

Samþykkt á fundi bygginga-
nefndar þ. 19/10/1989

BYGGINGAFULLTRÚINN
Í HAFNARFIRDI

[Signature]

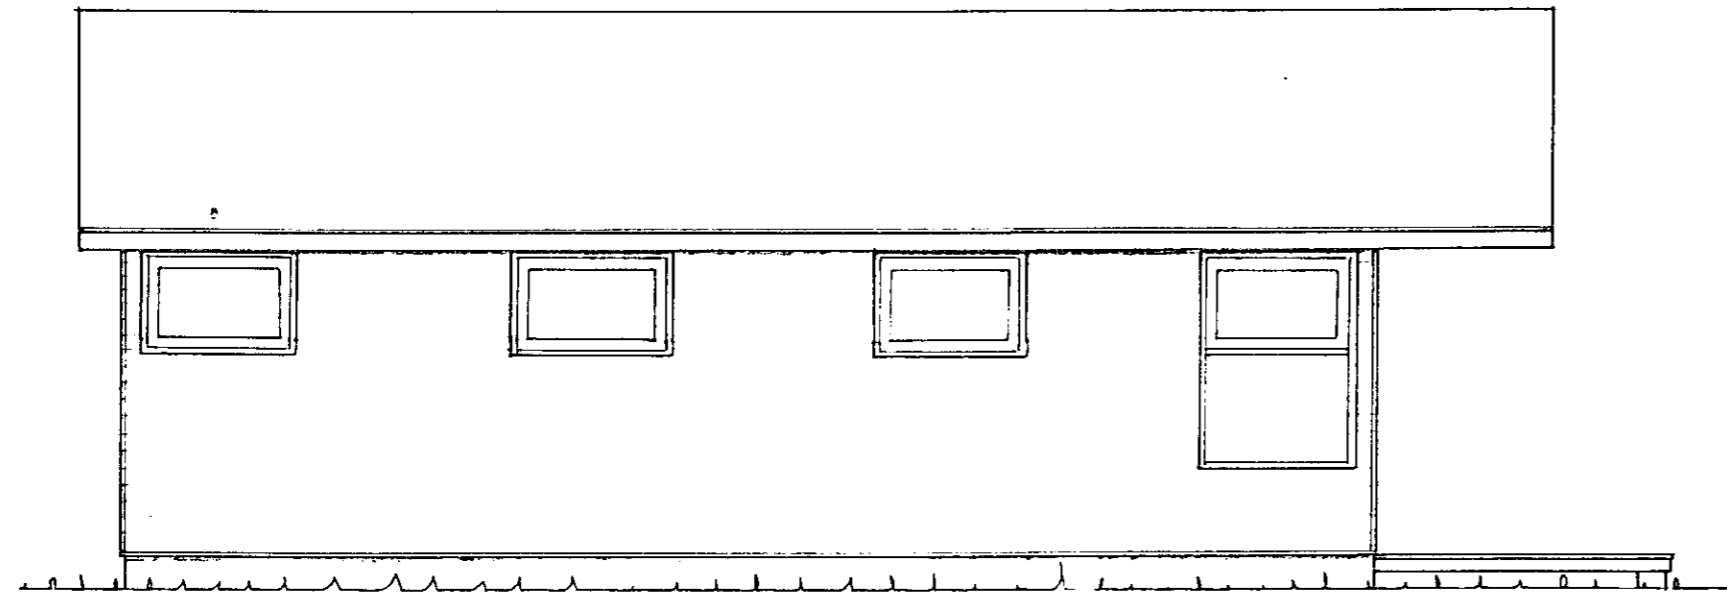

BURDARVIRKI:

GÓLF TRÉ 50x150


VEGGIR -- 50x100

ÞAK -- 50x175

EINANGRUN:

ÚTFLETIÐ: STEINULL 75 mm.


BRUNAPÓL VEGJA OG ÞAKS: B.30

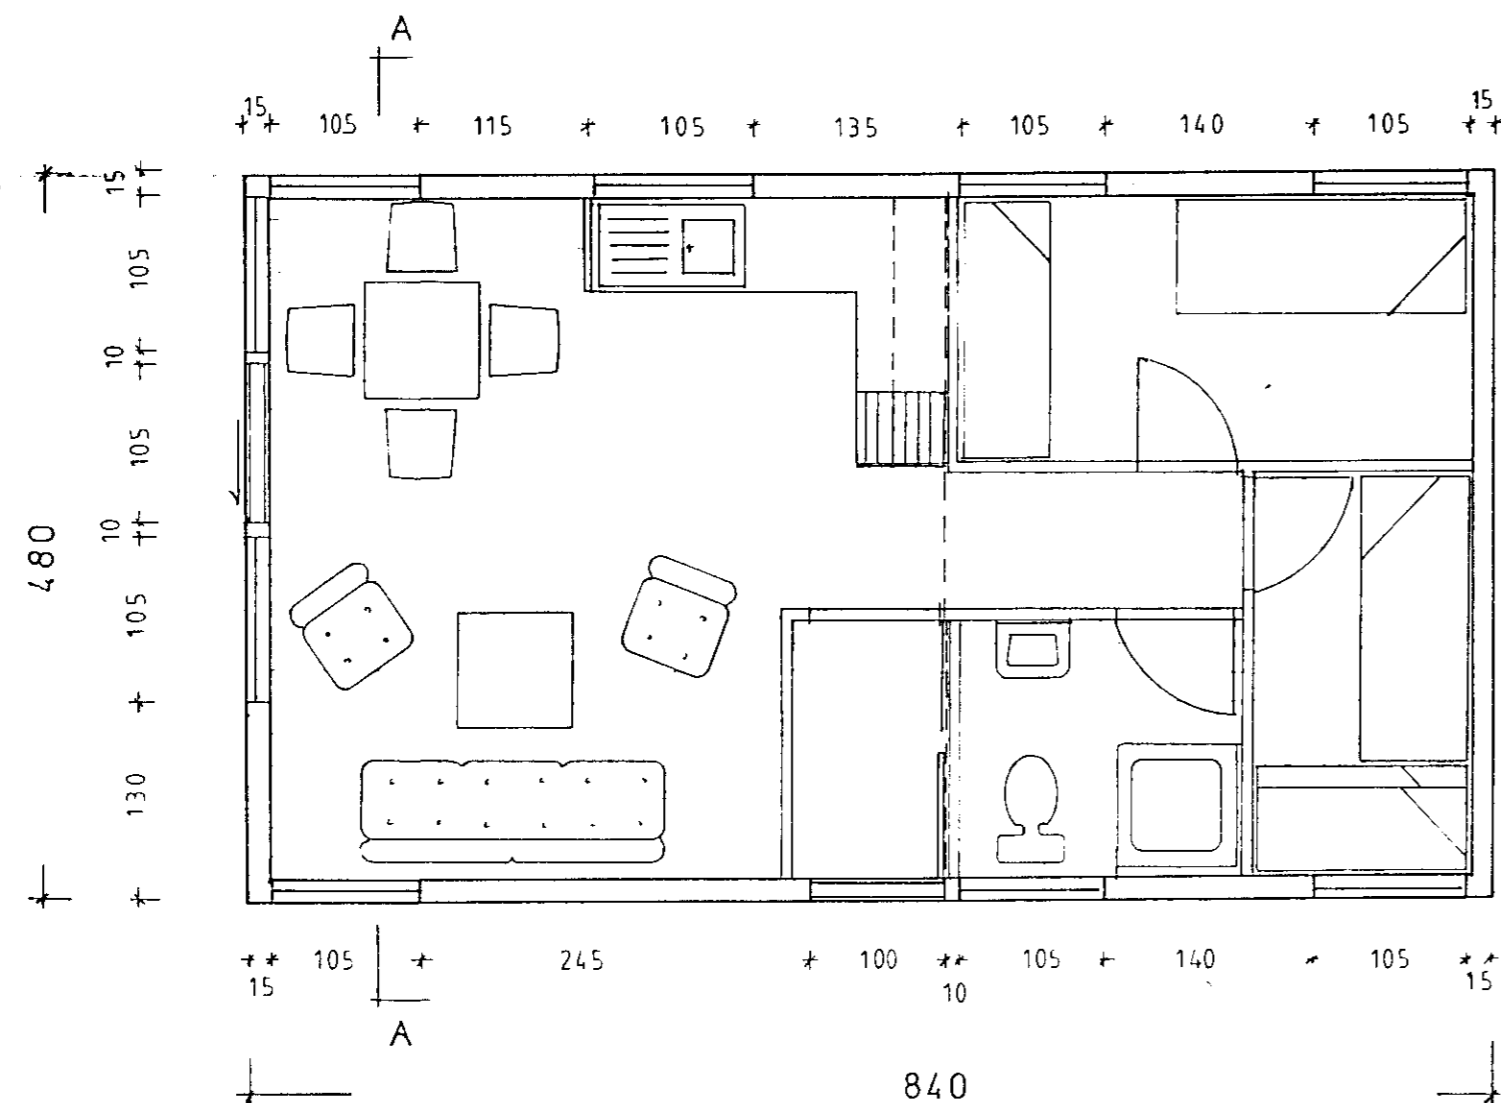

MÁL Í CM.

FLATARMÁL HÚSS: 40 m²

RÚMMÁL HÚSS: 123 m³

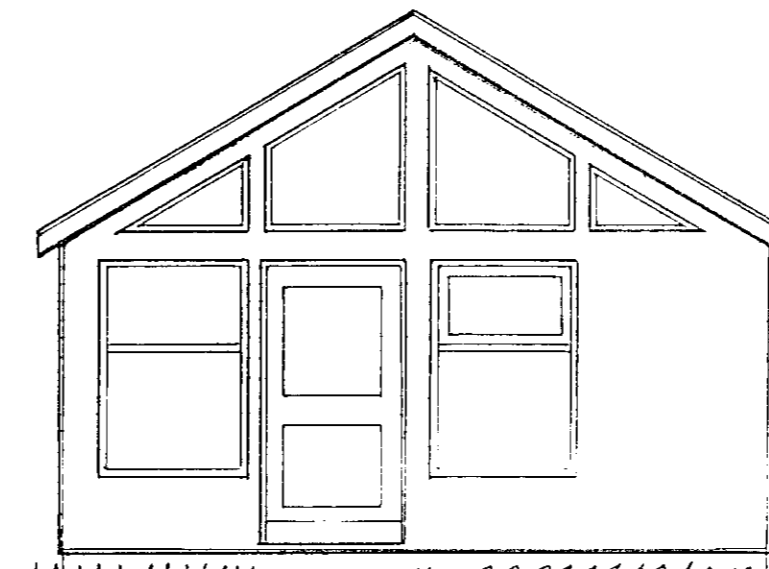

E-3

SUMARHÚS DA 401


9998-6494 *Sleikalið*

MÁLSTAF 1:50

HANNAÐ *[Signature]* GRUNNMYND

TEIKN *[Signature]* ÚTLIT

DAGS 07 03 88 SNÍÐ

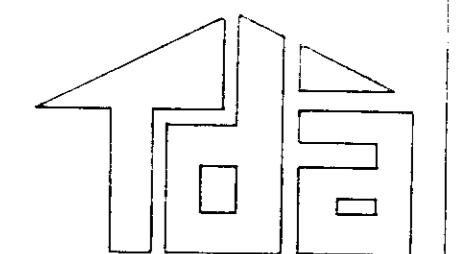

[Signature]

V: 88,03,01,- 1

DANIEL ÁRNASON F.T.F. AKRANESI S: 93.12620