
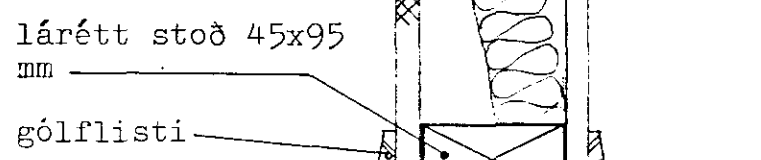
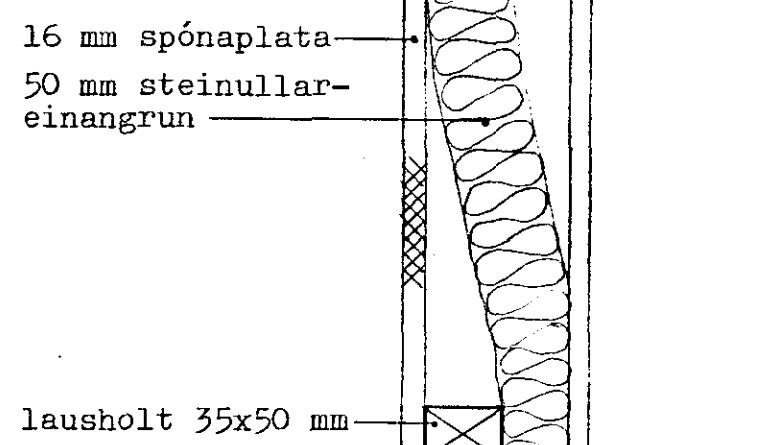





LÓDRÉTT SNEIÐING A-A M 1:5

ÚTLIT M 1:5

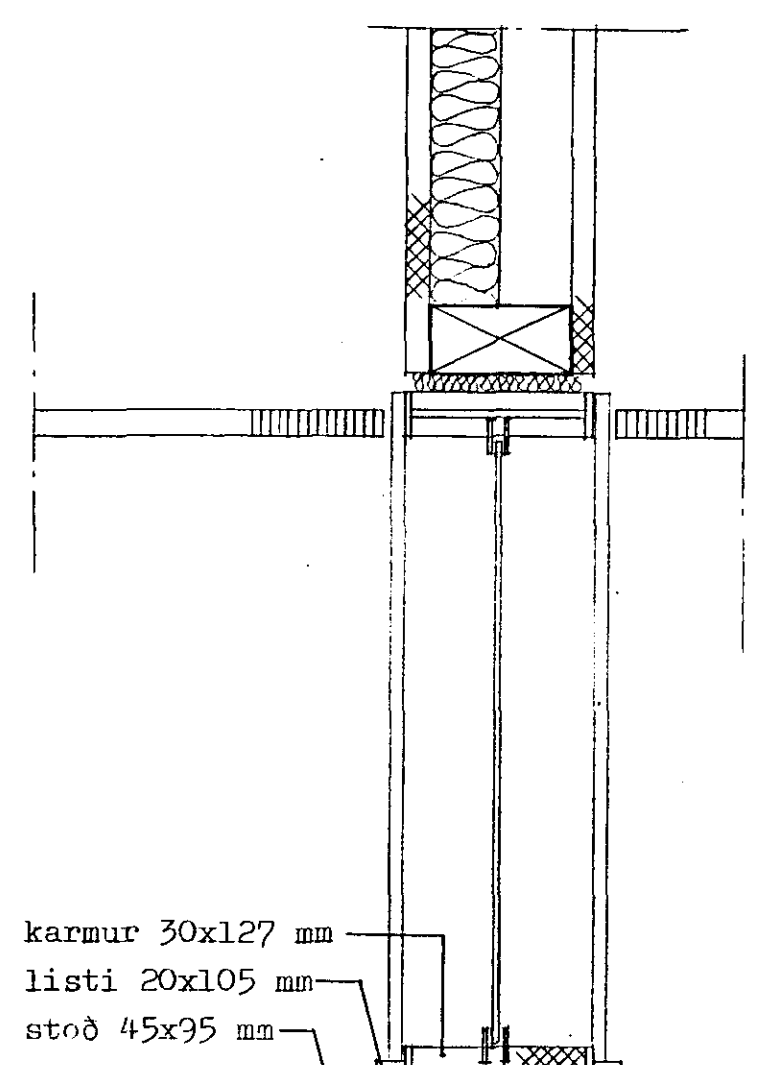

LÓDRÉTT SNEIÐING B-B M 1:5

ÚTLIT M 1:5

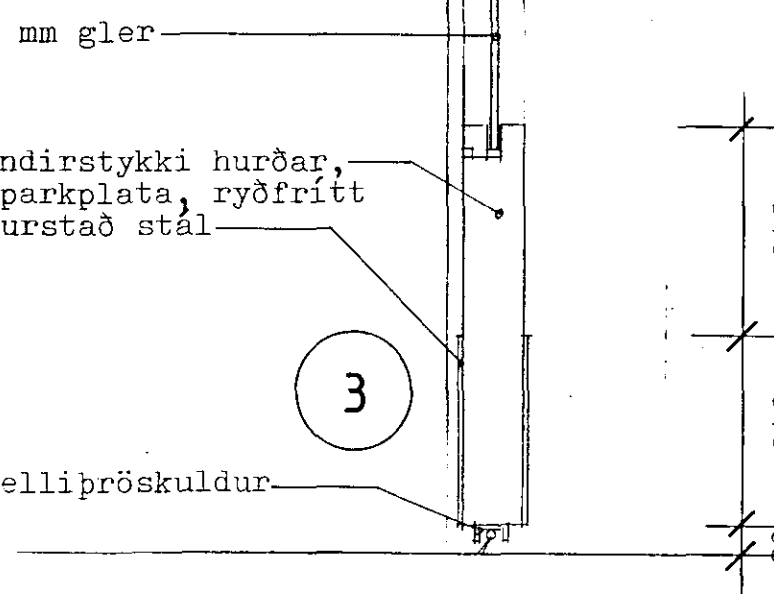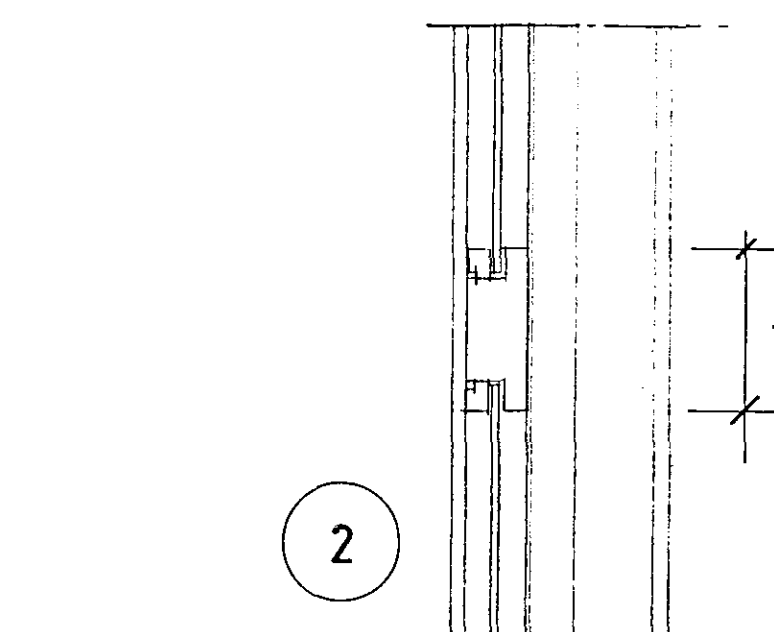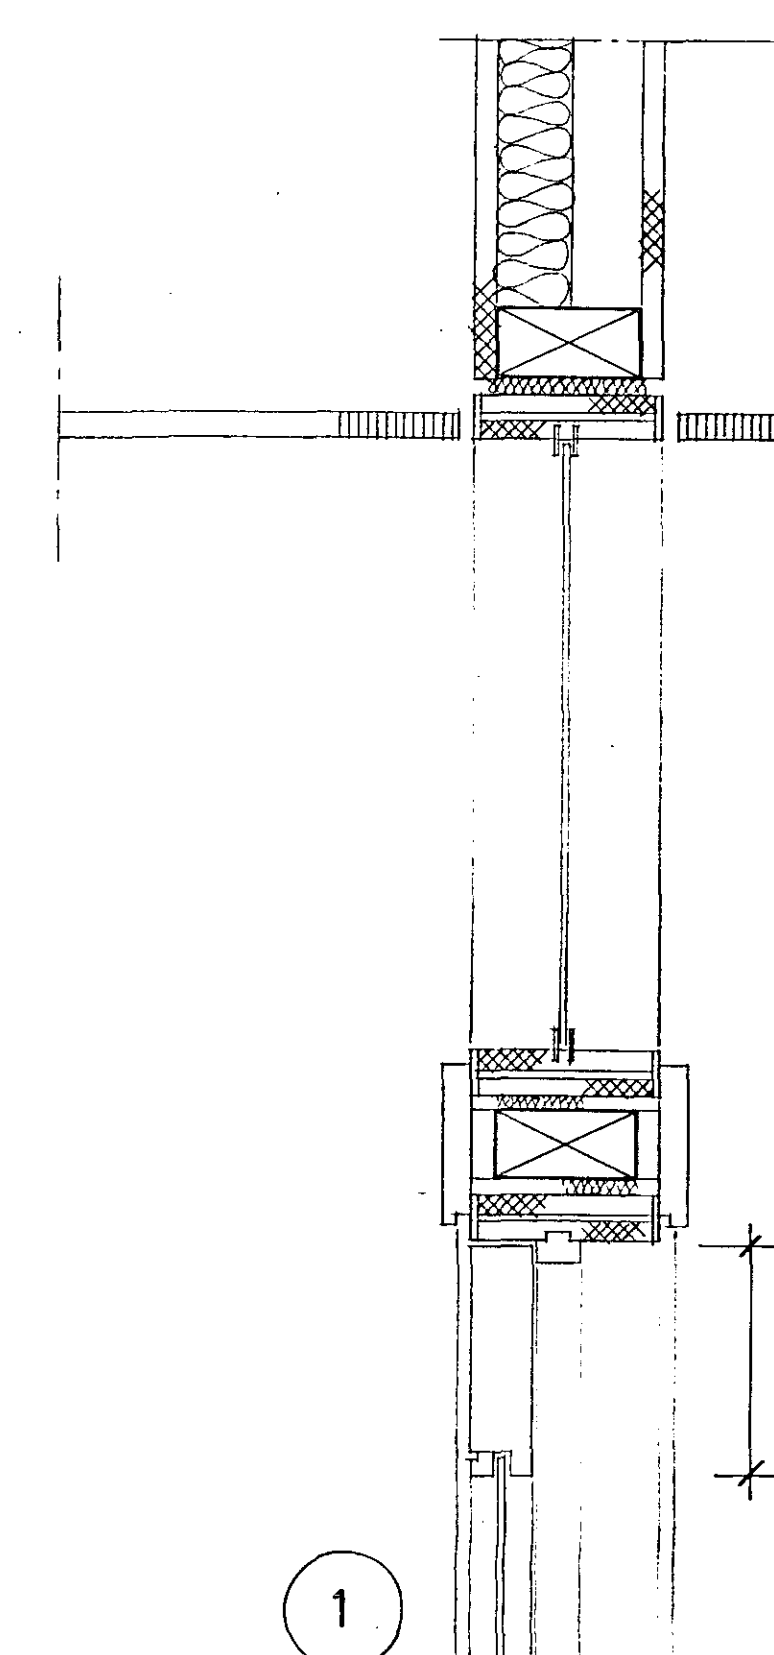

LÓDRÉTT SNEIÐING C-C M 1:5

ÚTLIT M 1:5

<b>TEIKNISTOFA</b>		BEJARHRAUN 2, Hafnarfirði	
GYLFI GUÐJÓNSSON		Dagvistun fatlaðra	
ARKITEKT		VERK 89-295	
SKOULAFÓSTIG 1, 101 REYKJAVÍK SM 28740		BLAÐ	
		INNRETTINGATEIKNING	
		Miðveggar, lóðr. sneið., ásili, útlit	
		<b>506</b>	
MANNAÐ	GY/as	TEIKNAD	as
KVAÐI	1:5	REYKJAVÍK	1990-03-20
		BREYTT	