

Stáláfella, ryðfrítt burstað stál
16 mm spónaplasta


PVC þéttlisti
Allisti 2x25 mm
12 mm spónaplastur
6 mm krossviður

Kantlíming

Stáláfella, ryðfrítt burstað stál
16 mm spónaplasta

1

LÁRÉTT SNEIÐING Í EFRI GLUGGA M 1:1

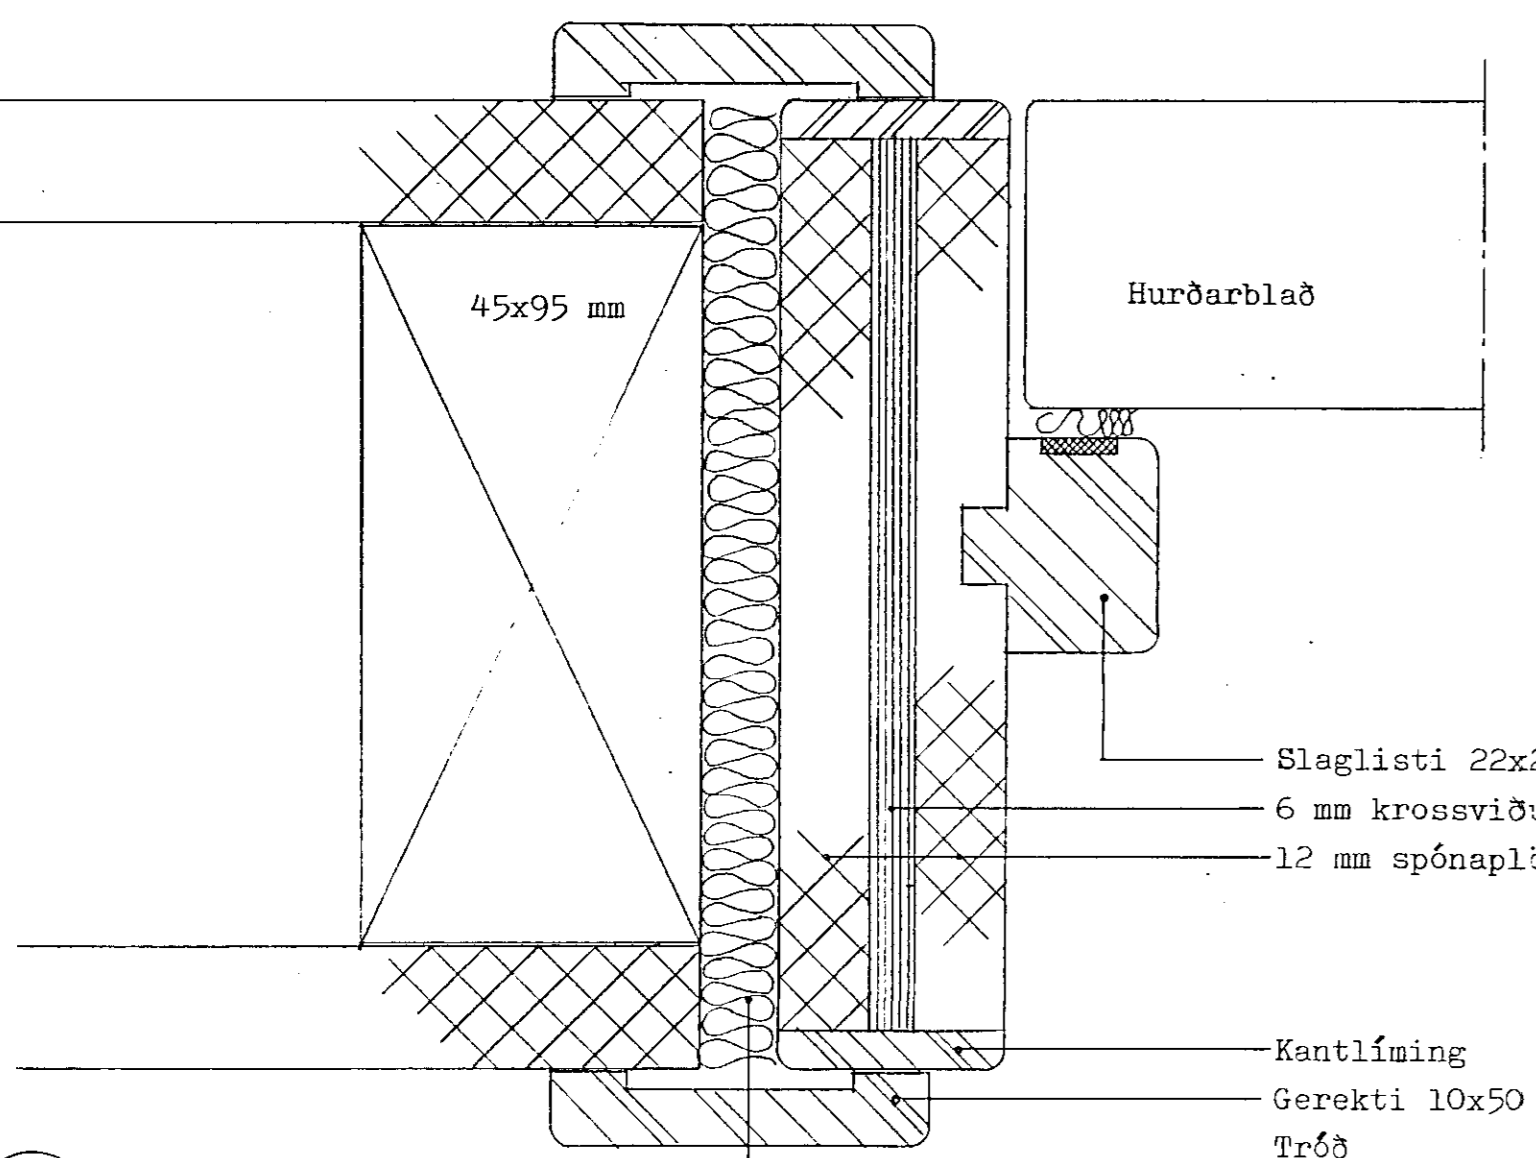

3

HLIDARSTYKKI

Hurðarblað

Slöglisti 22x28 mm
6 mm krossviður
12 mm spónaplastur

Kantlíming
Gerekti 10x50 mm
Trót

4

LÓDRÉTTUR PÓSTUR

PVC þéttlisti
16 mm glerlisti


5

HLIDARSTYKKI

6

HLIDARSTYKKI

LÁRÉTT SNEIÐING Í VEGG V1 M 1:1

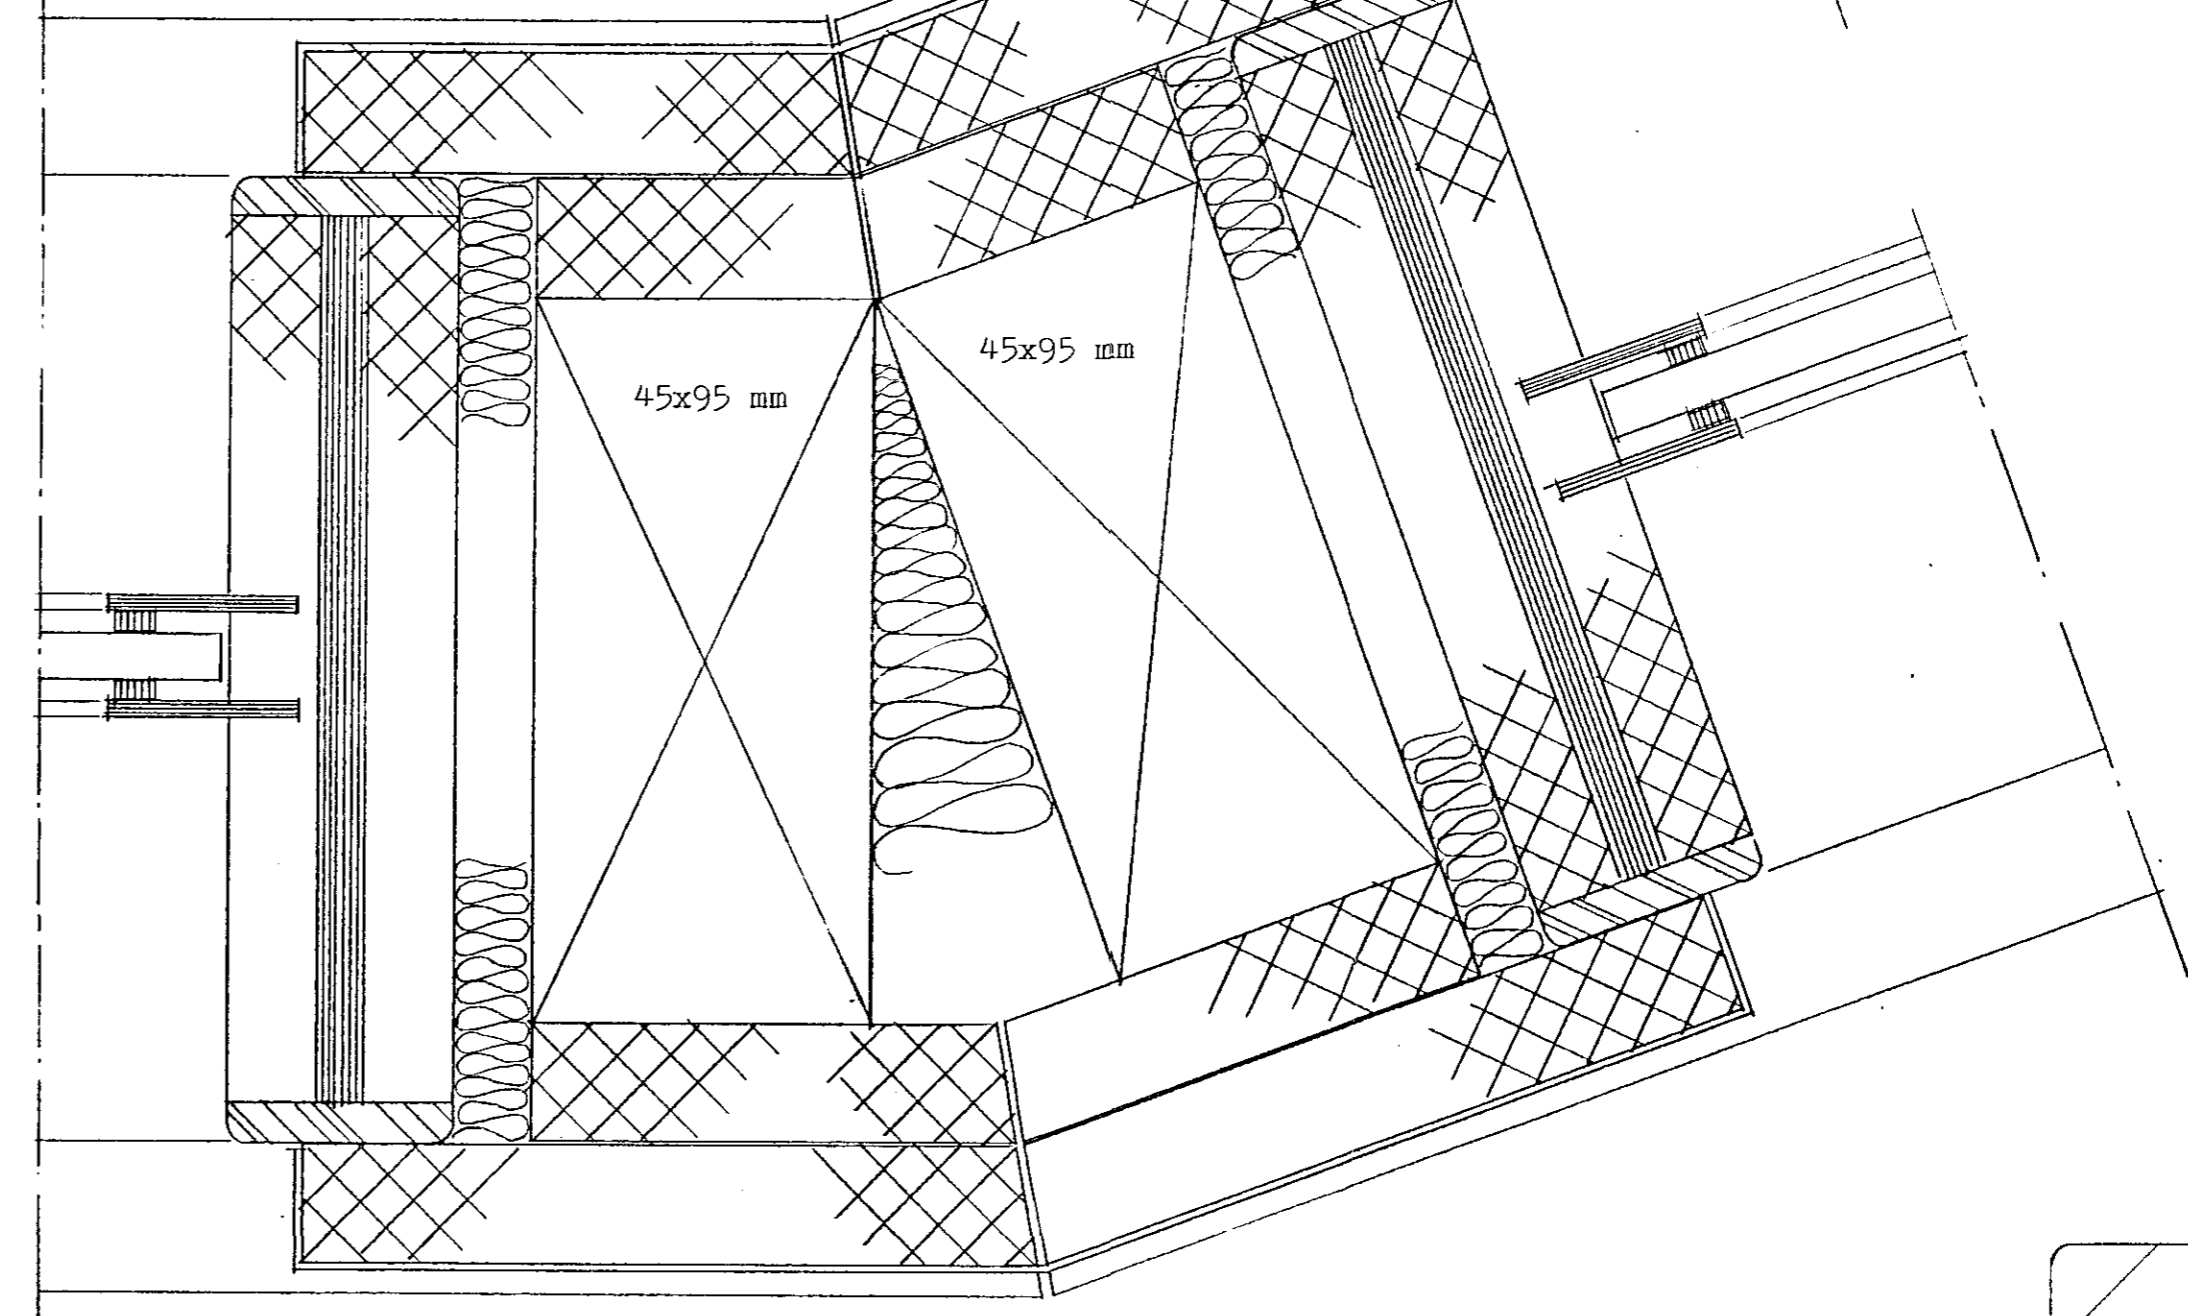

2

45x85 mm

Rennihurð H6
utan á vegg

TEIKNISTOFA		BÆJARHRAUN 2, Hafnarfirði	
GYLFI GUDJÓNSSON		Dagvist Patlaðra	
ARKITEKT		VEFUR 89-295	
SKOΛAHOUSTIG 1 101 REYKJAVÍK SM 26740		BLAÐ	
		INNRETTINGAÆIKNING	
		Veggur V1 og efri gluggar, láréttar sneiðingar	
HÁNNAD	gy/as	TEKNAÐ	SS
KVAÐI	1:1	REYKJAVÍK	199-03-20
		BREYTT	

507