



1

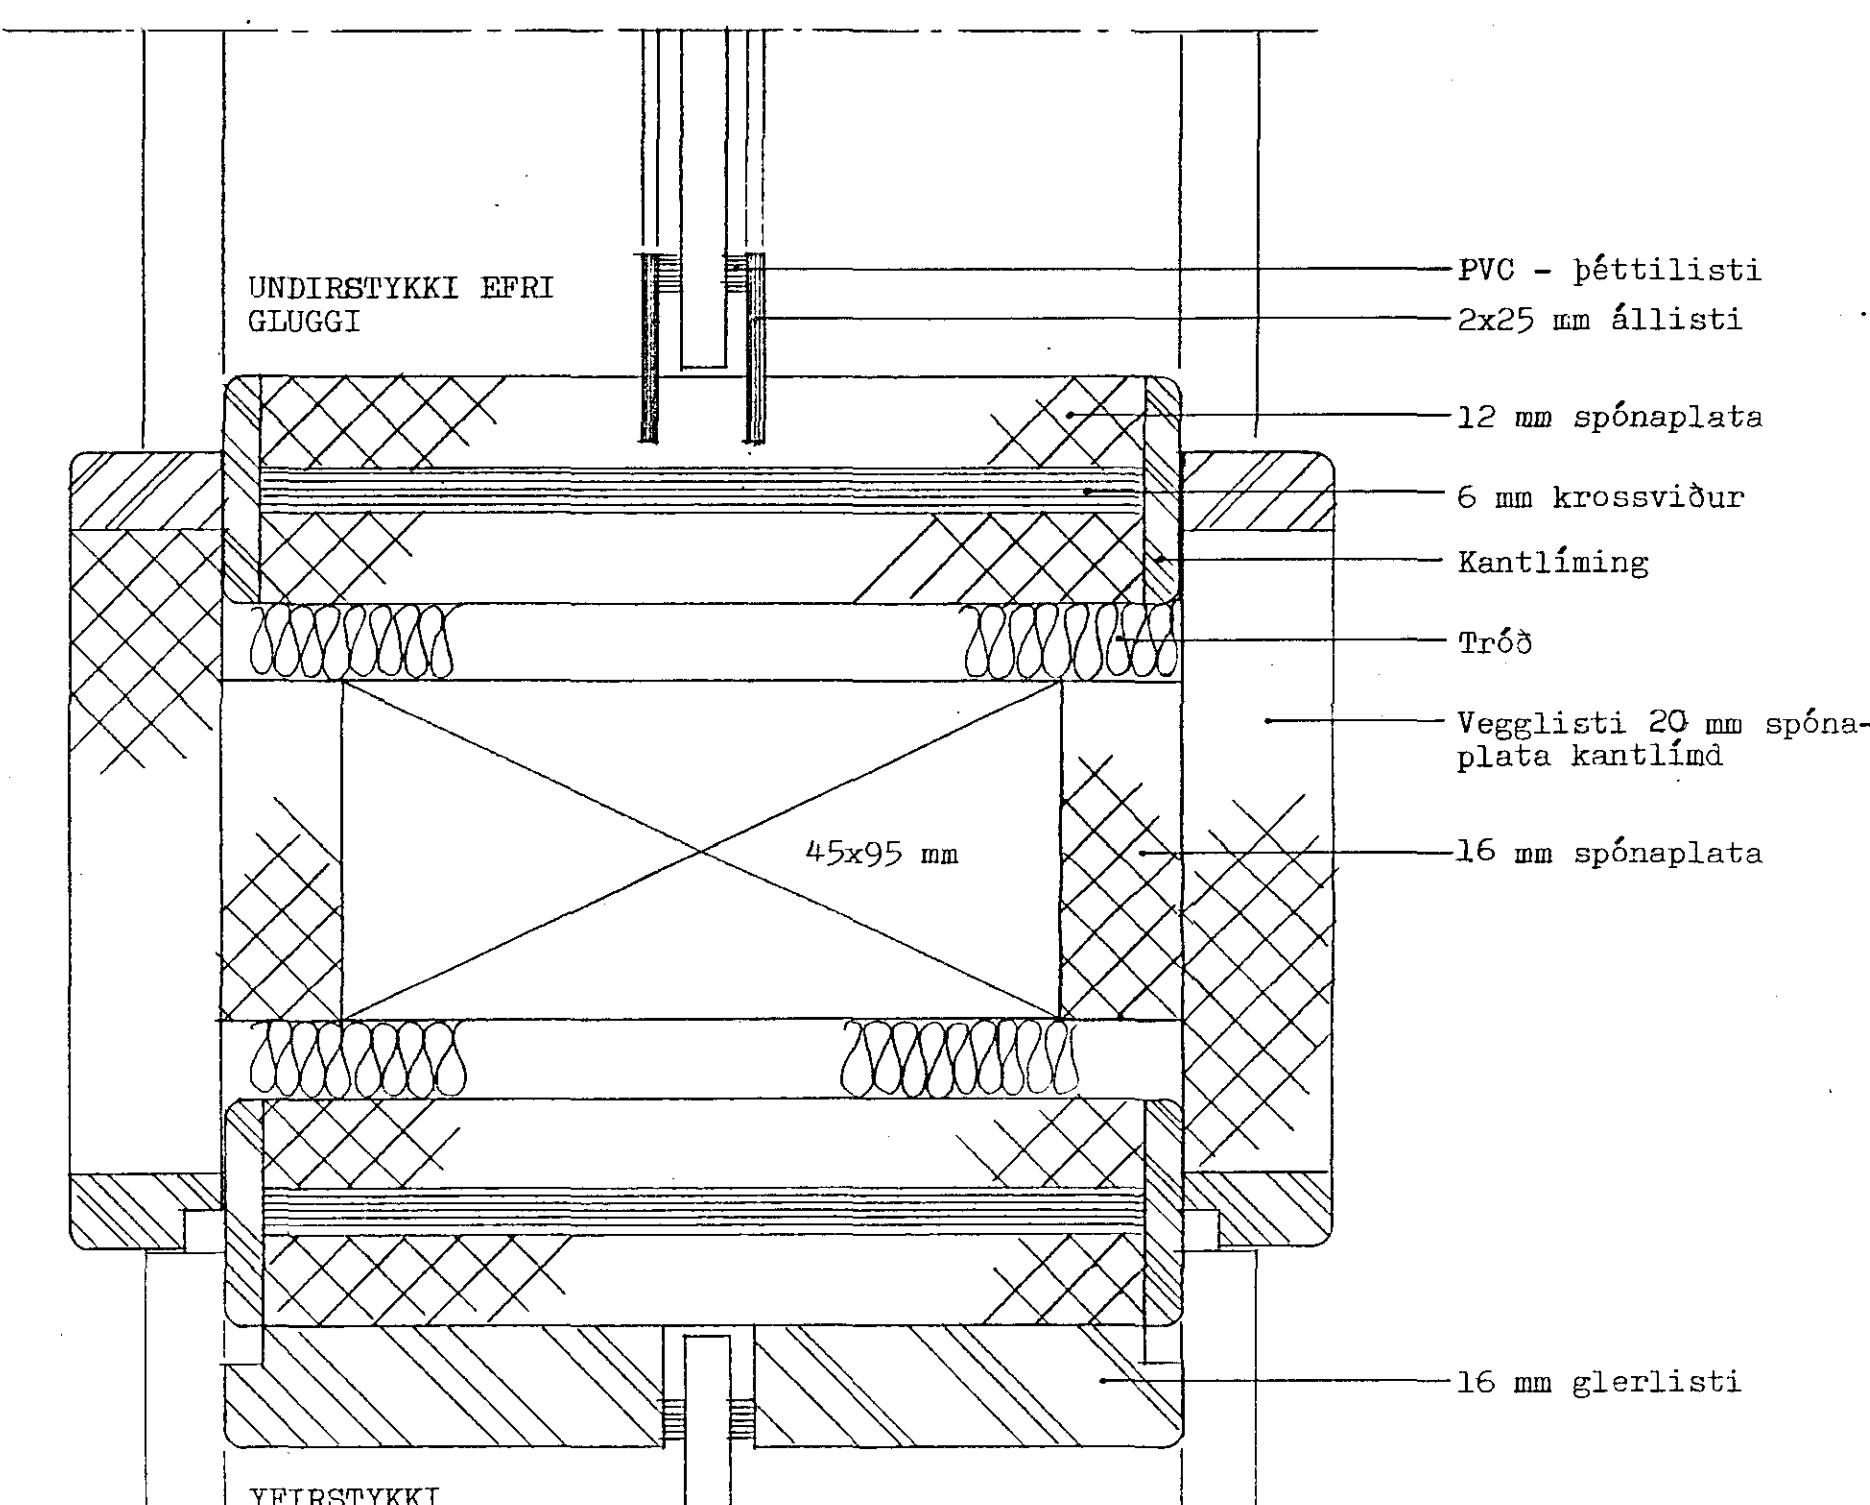


2

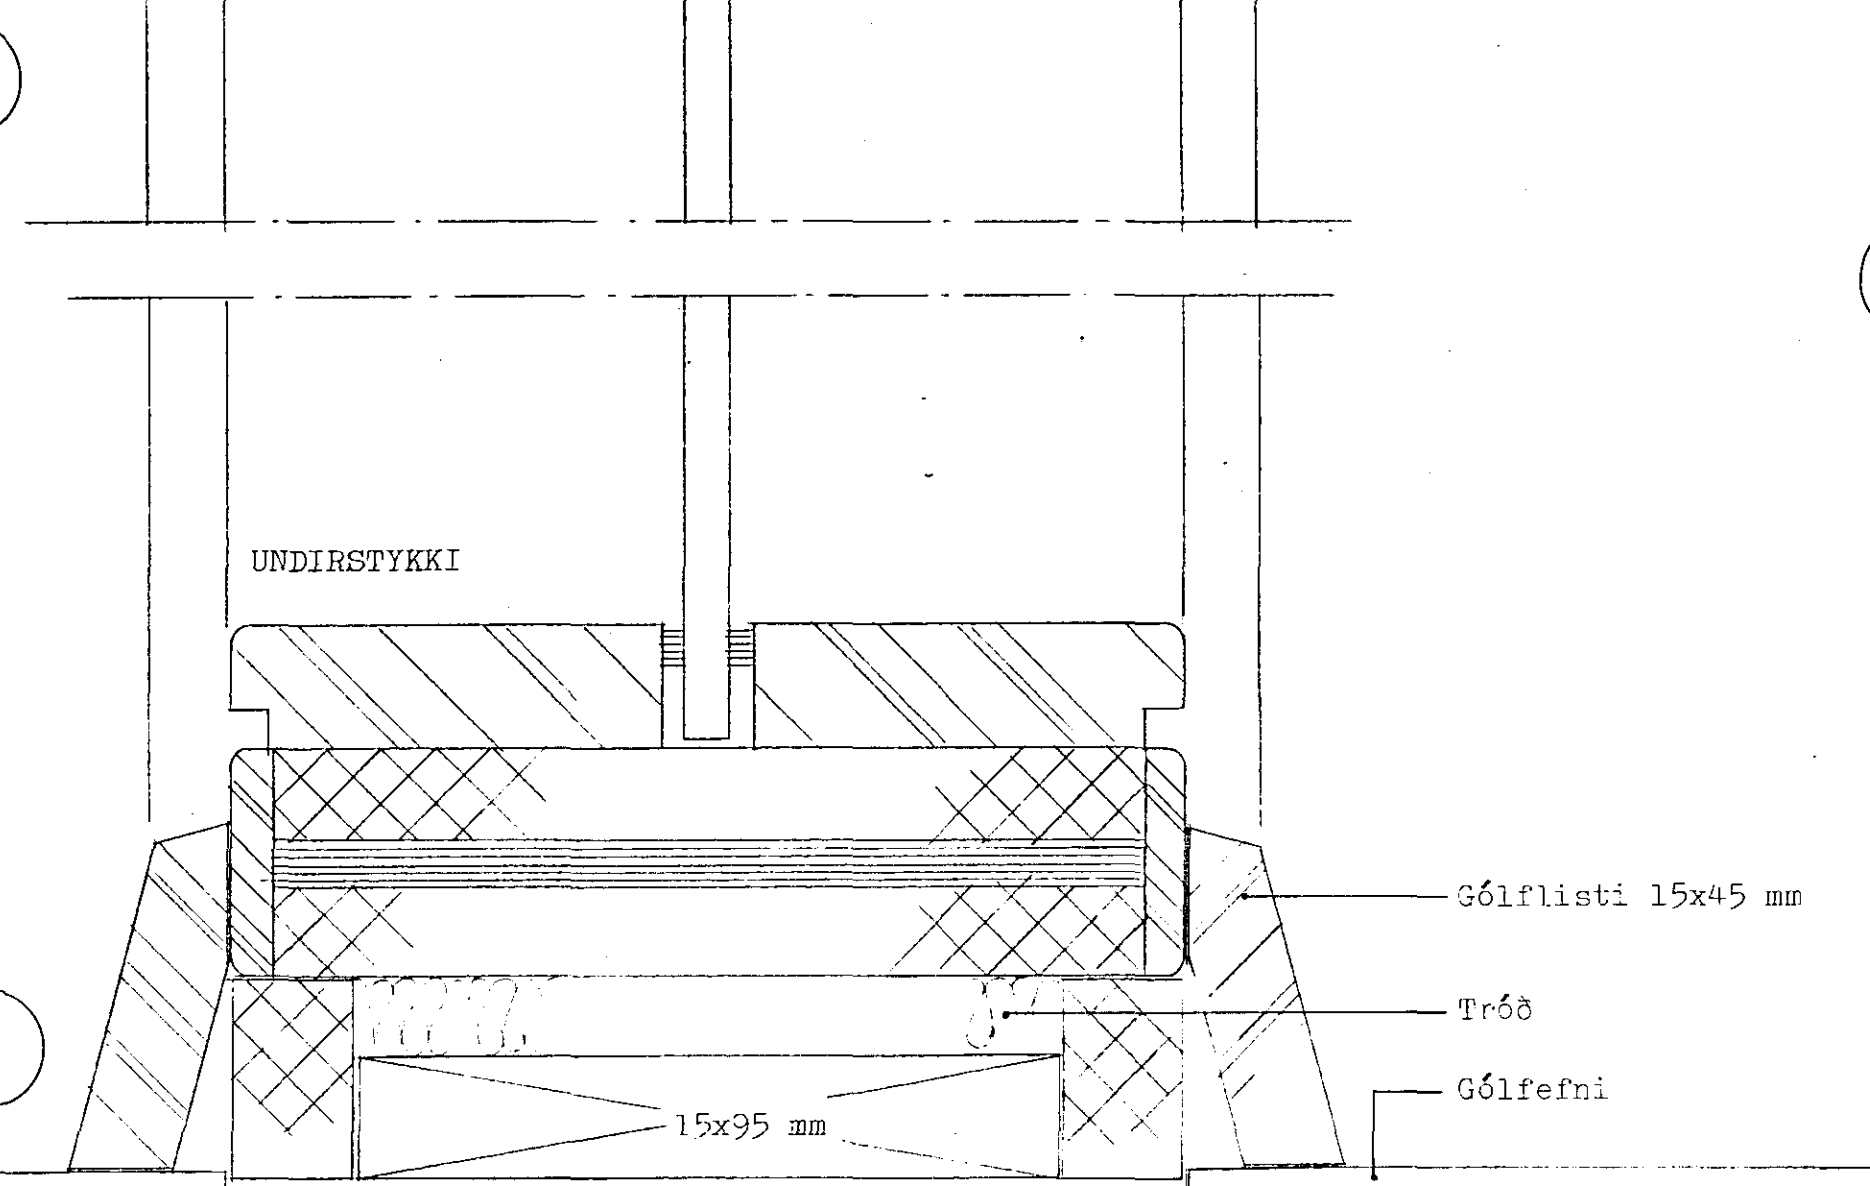


3

LÓDRÉTT SNEIÐING Í VEGG V1 VIÐ EFRI OG NEÐRI GLUGGA M 1:1

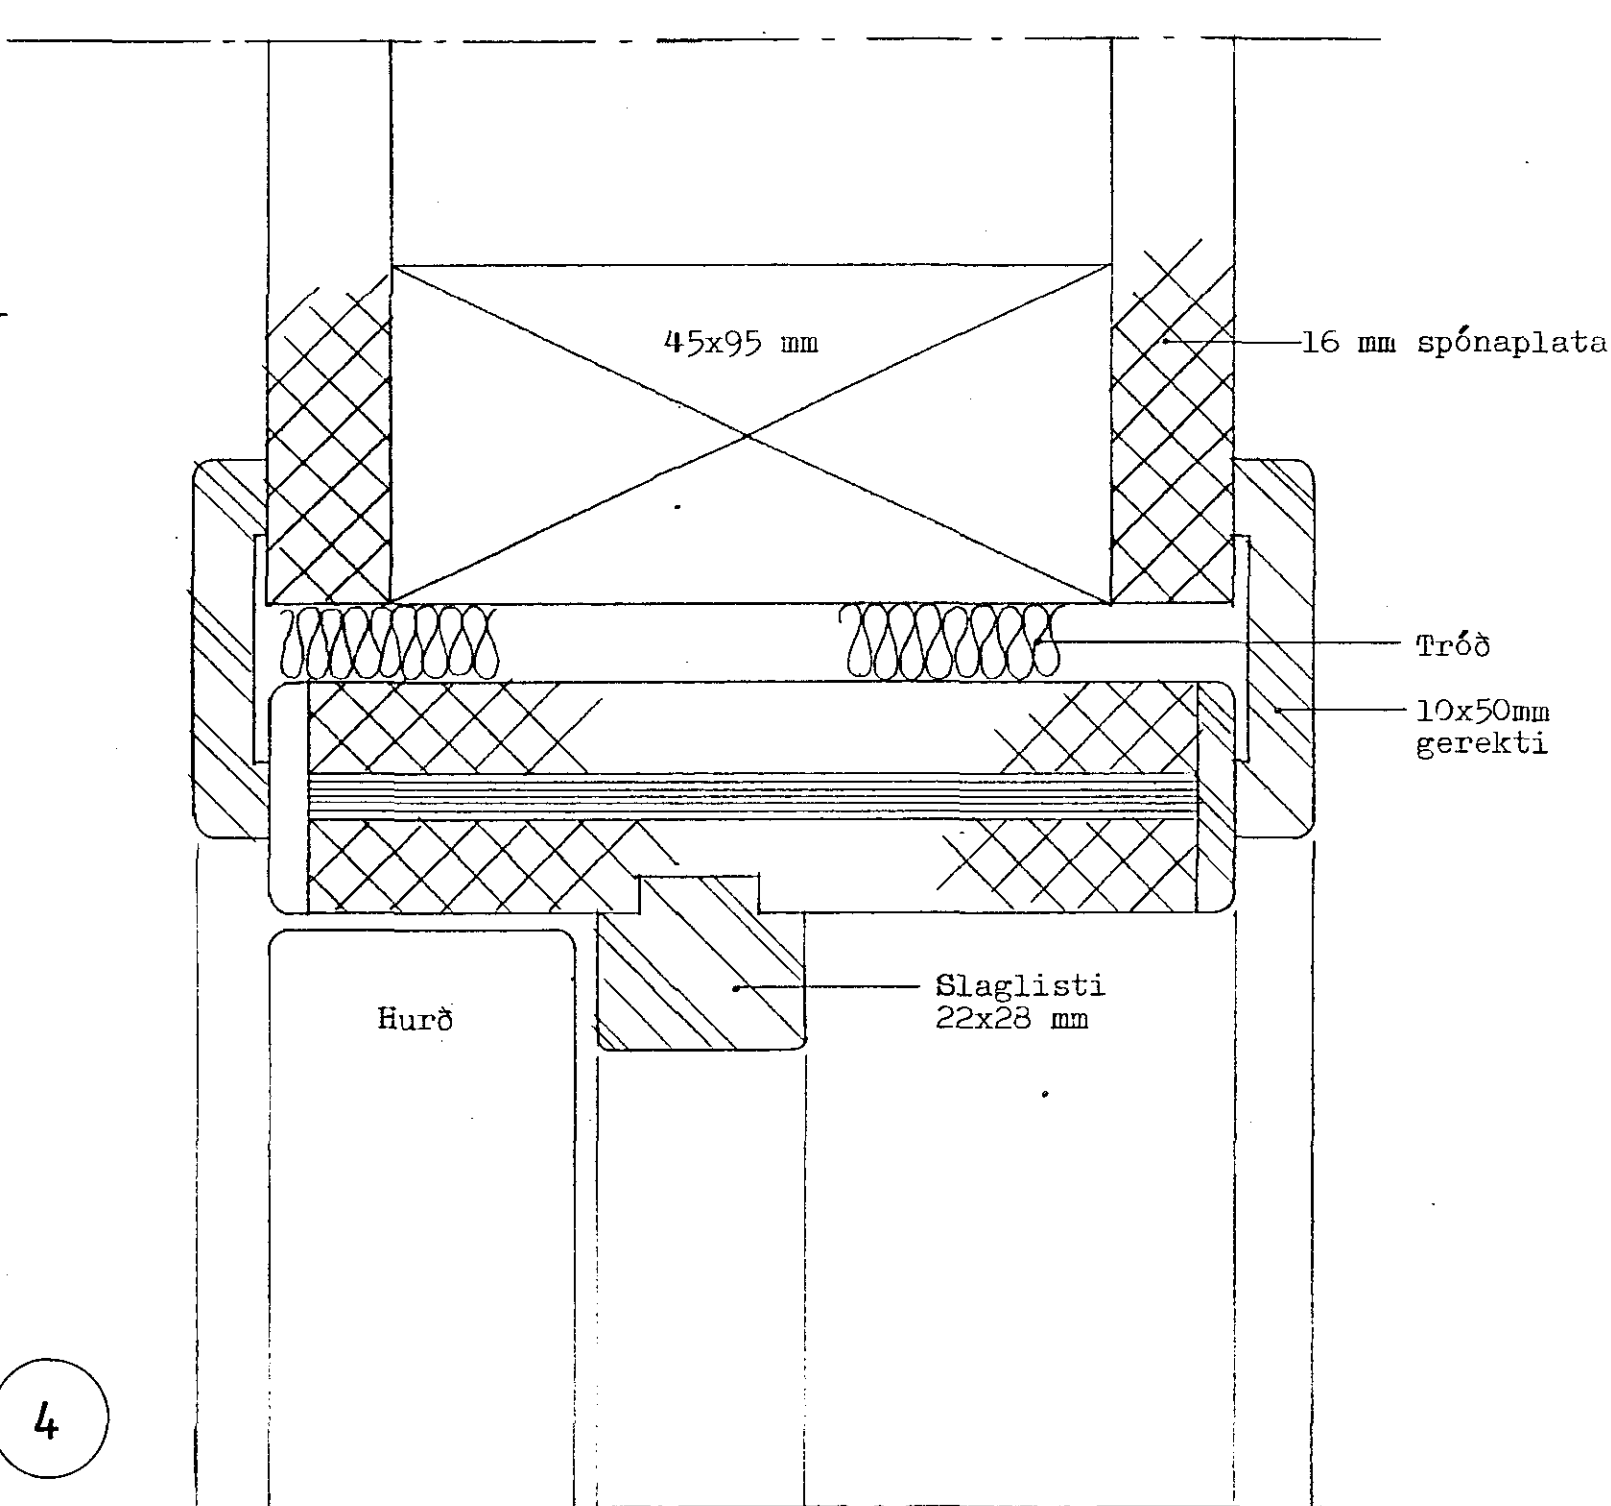


4

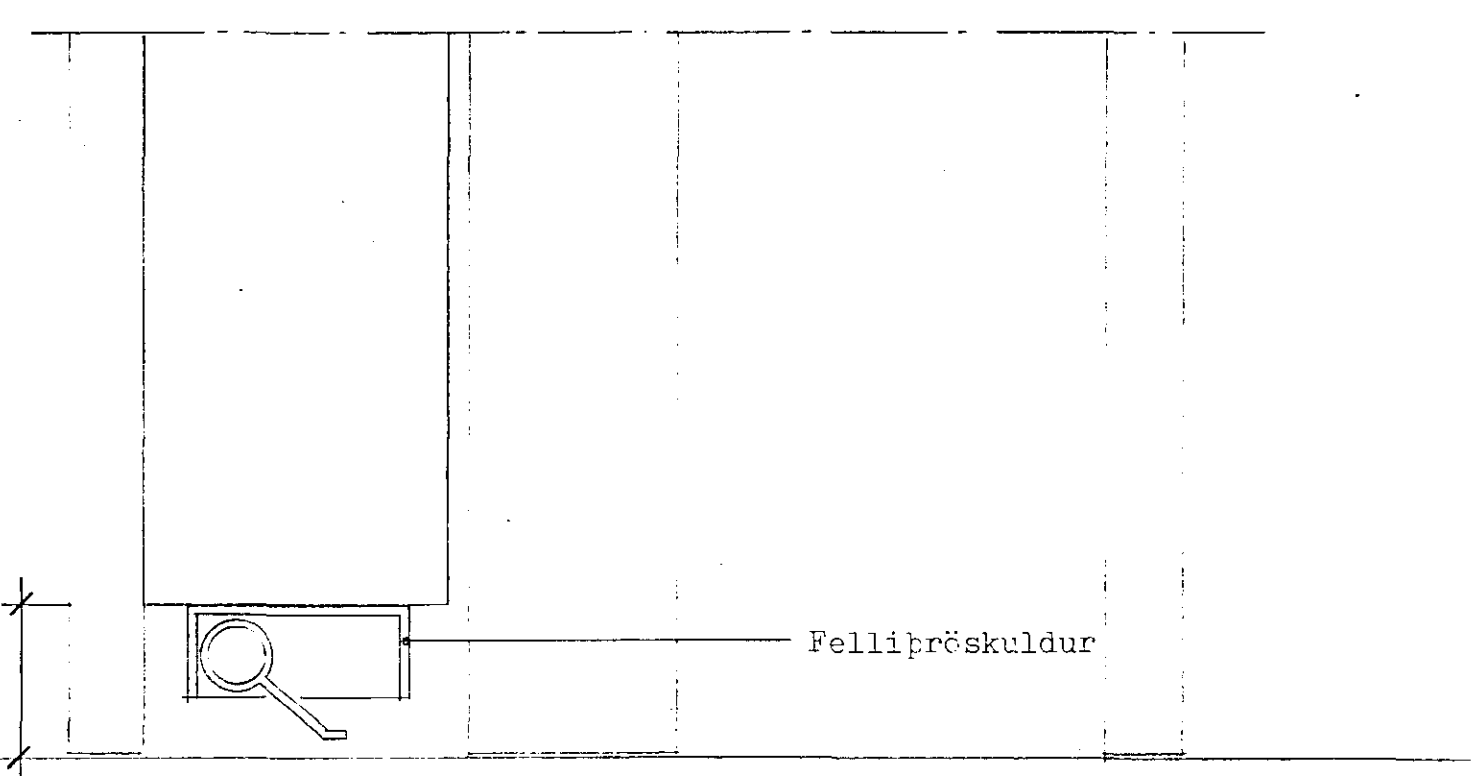


5

LÓDRÉTT SNEIÐING Í HURÐ H7 (ANDDYRI), VEGGUR V1 F. OFAN HURÐ M 1:1

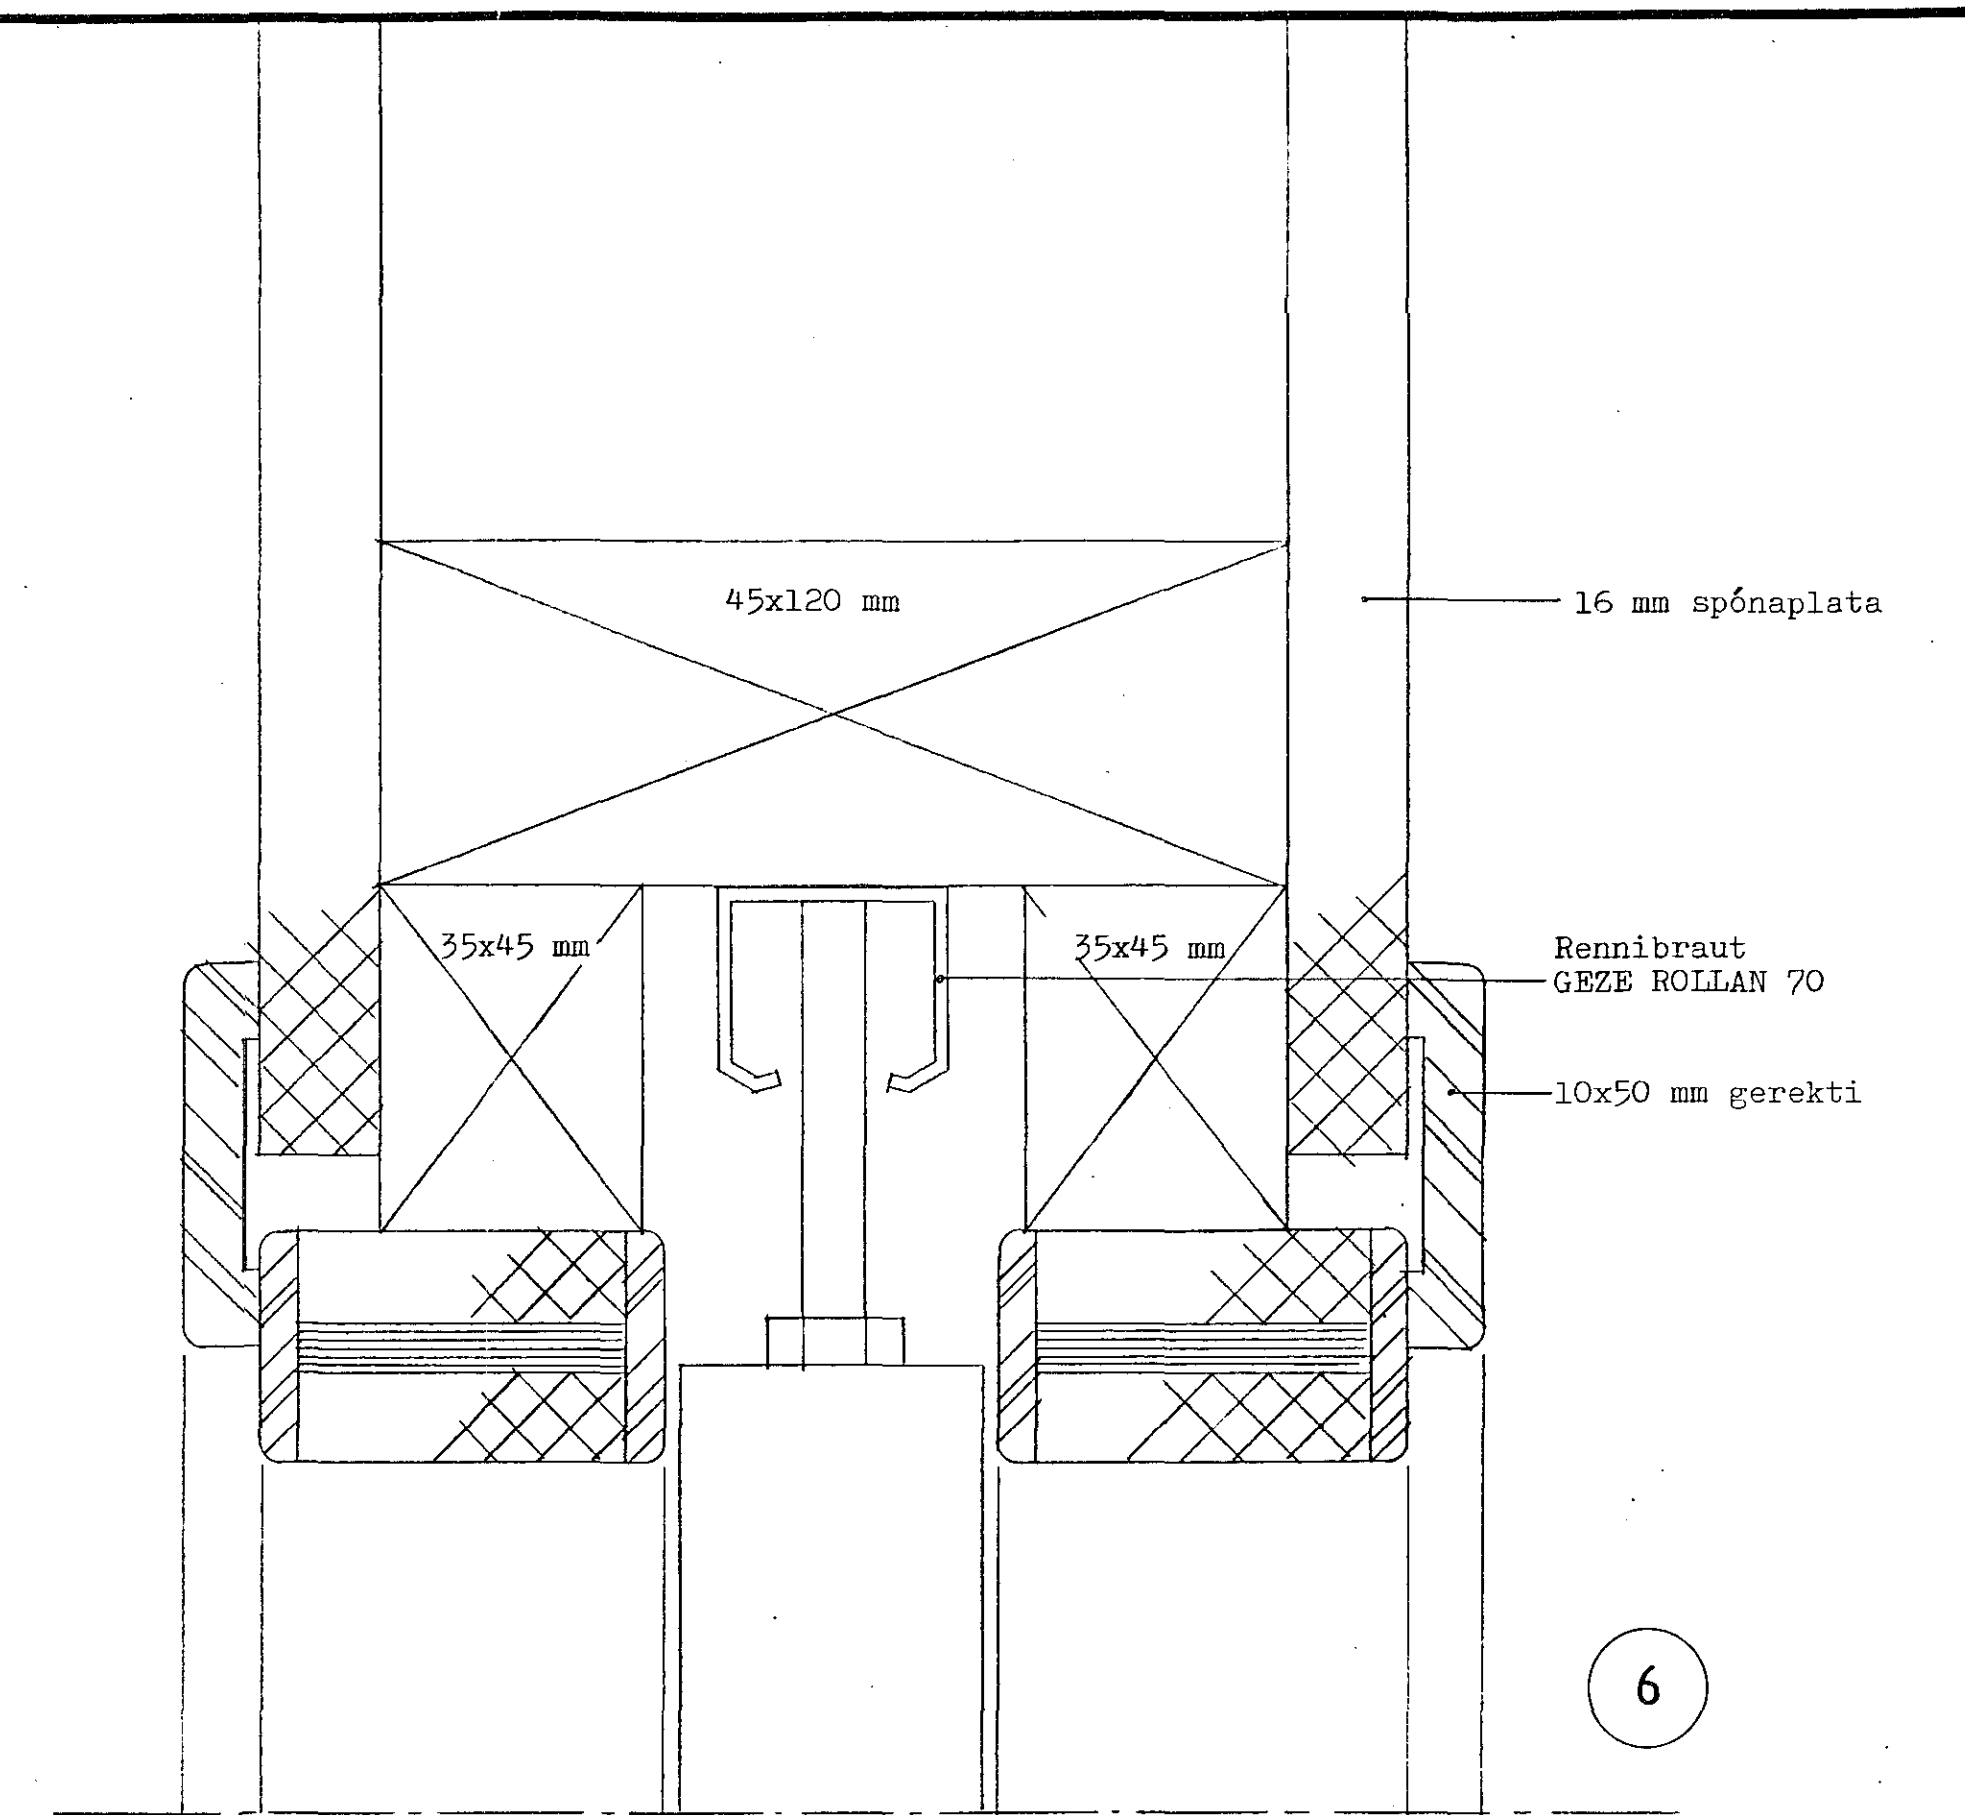

6

LÓDRÉTT SNEIÐING Í VEGG V2 MEÐ RENNIBRAUT INNFELDRI Í VEGG M 1:1

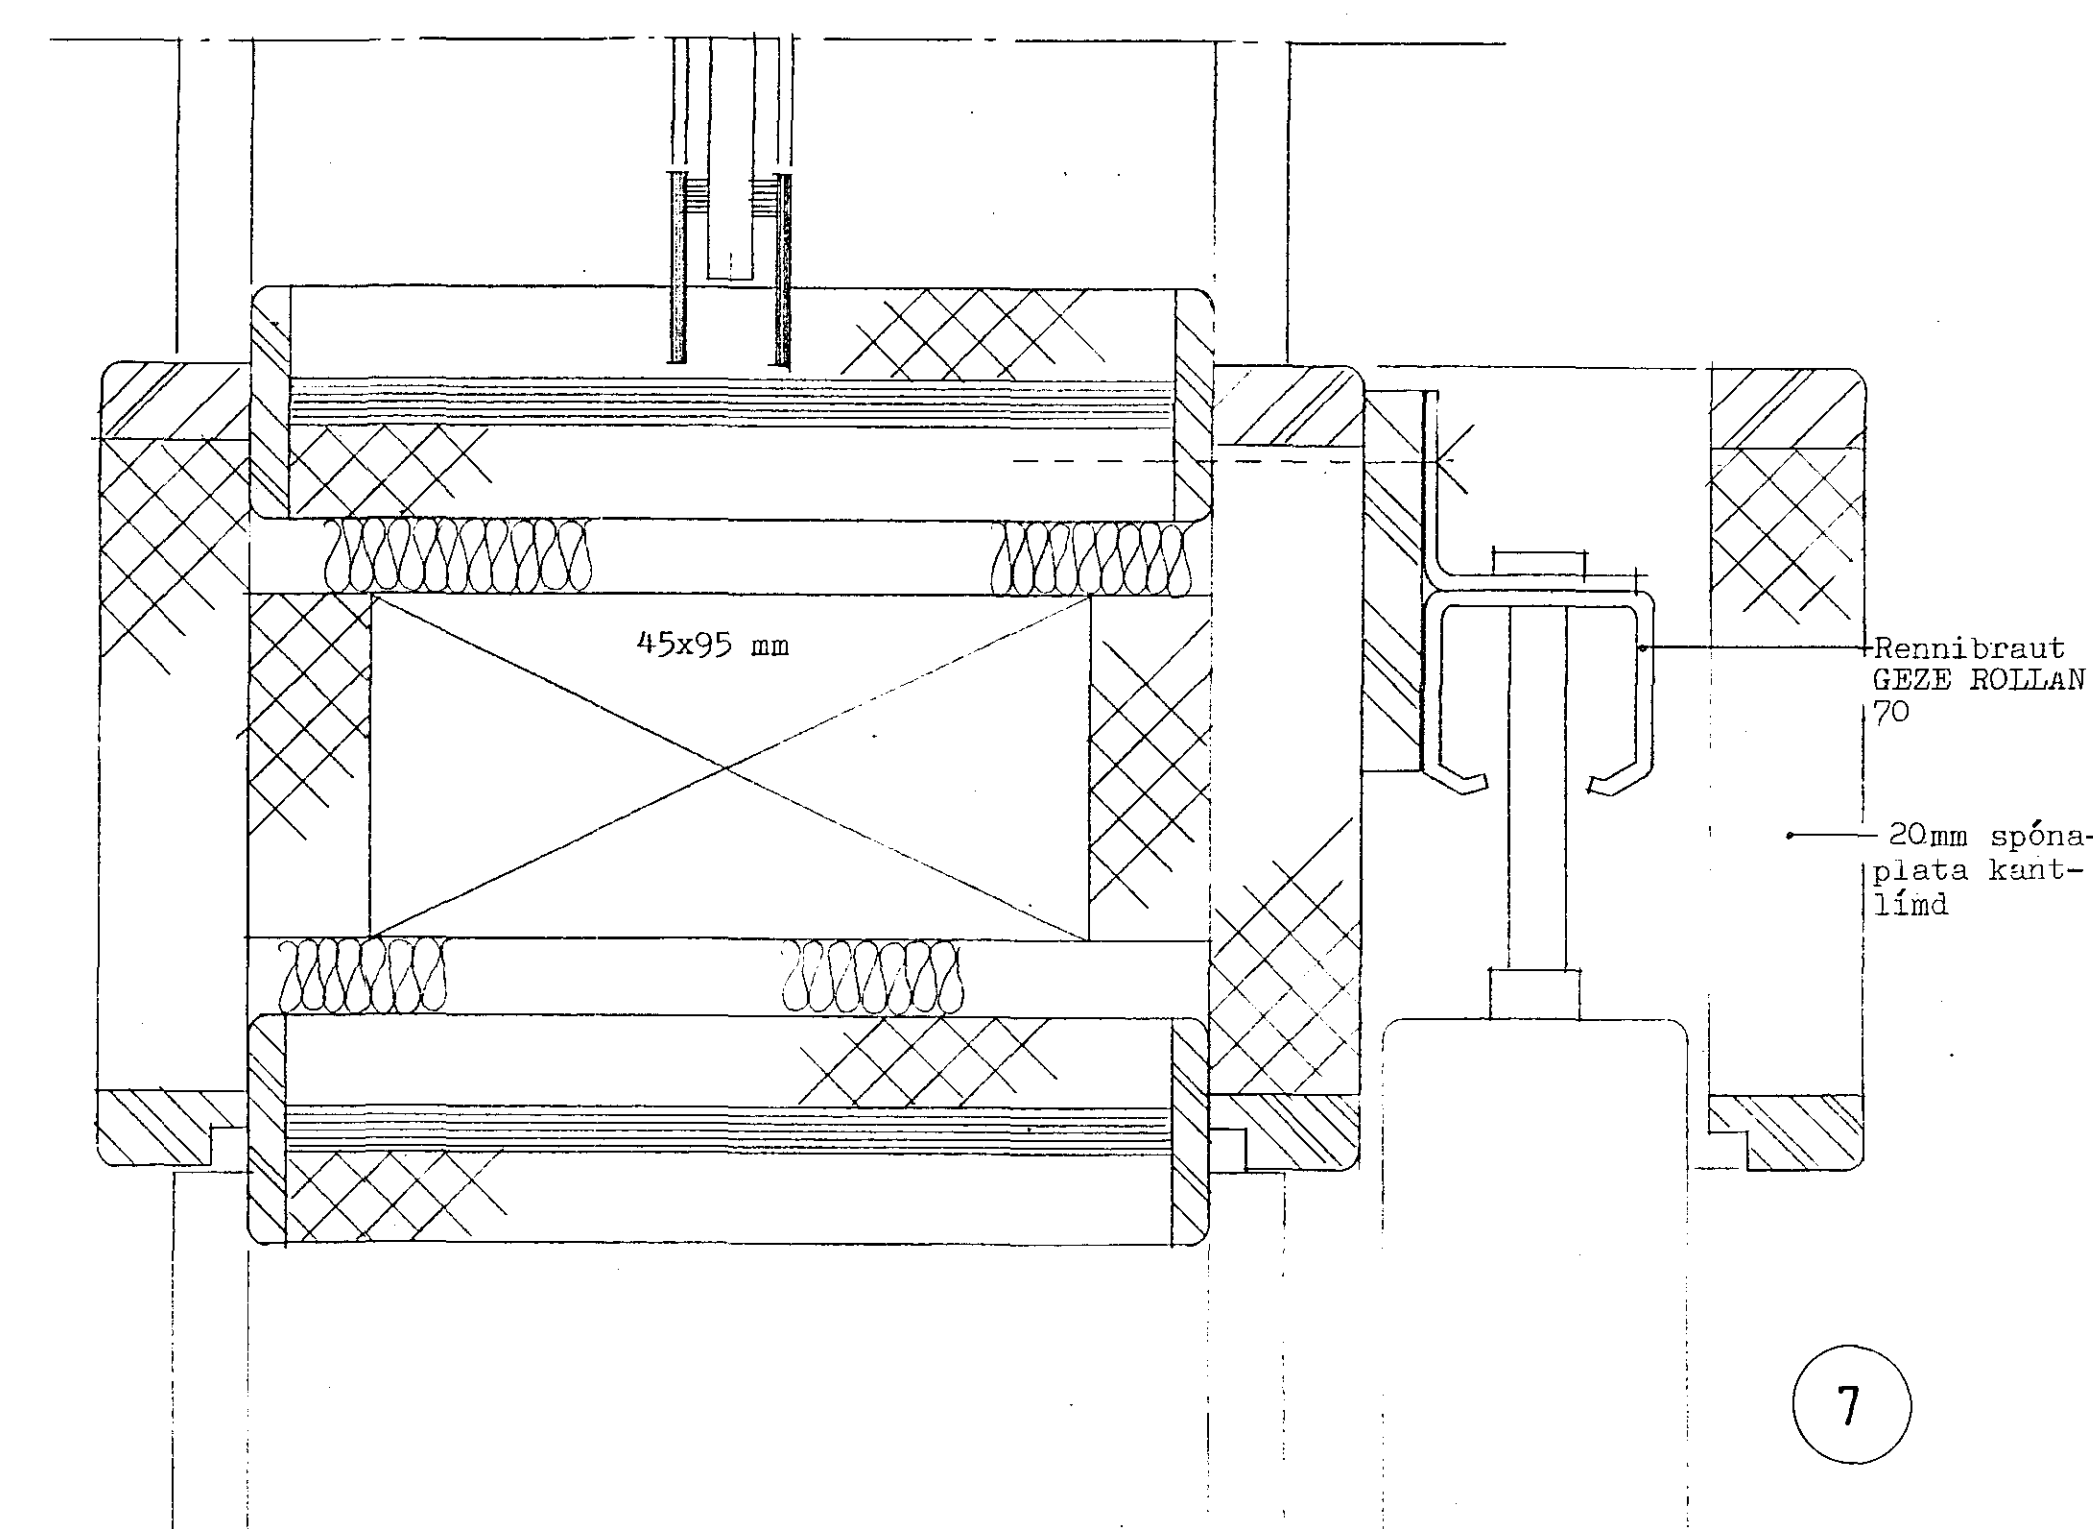

7

LÓDRÉTT SNEIÐING Í VEGG V1 MEÐ RENNIBRAUT UTAN Á VEGG M 1:1

TEIKNISTOFA		BÉJARHRAUN 2, Hafnarfirði	
GYLFI GUDJÓNSSON		Dagvist fatlaðra	
ARKITEKT		VERK 89-295	
SKÓLAVORUÐSTÍG 3, XI REYKJAVÍK SÍM 28740		BLAÐ	
		INNÞÉTTINGATEIKNING	
		Innrúðir og gluggasér.	
		Veggur V1 og V2	
		Lóðréttar sneiðingar	
		508	
HANNAÐ	g.v./a.s.	TEKNAÐ	a.s.
KVARNI	1:1	REYKJAVÍK	1990-07-20
		BREYTT	