

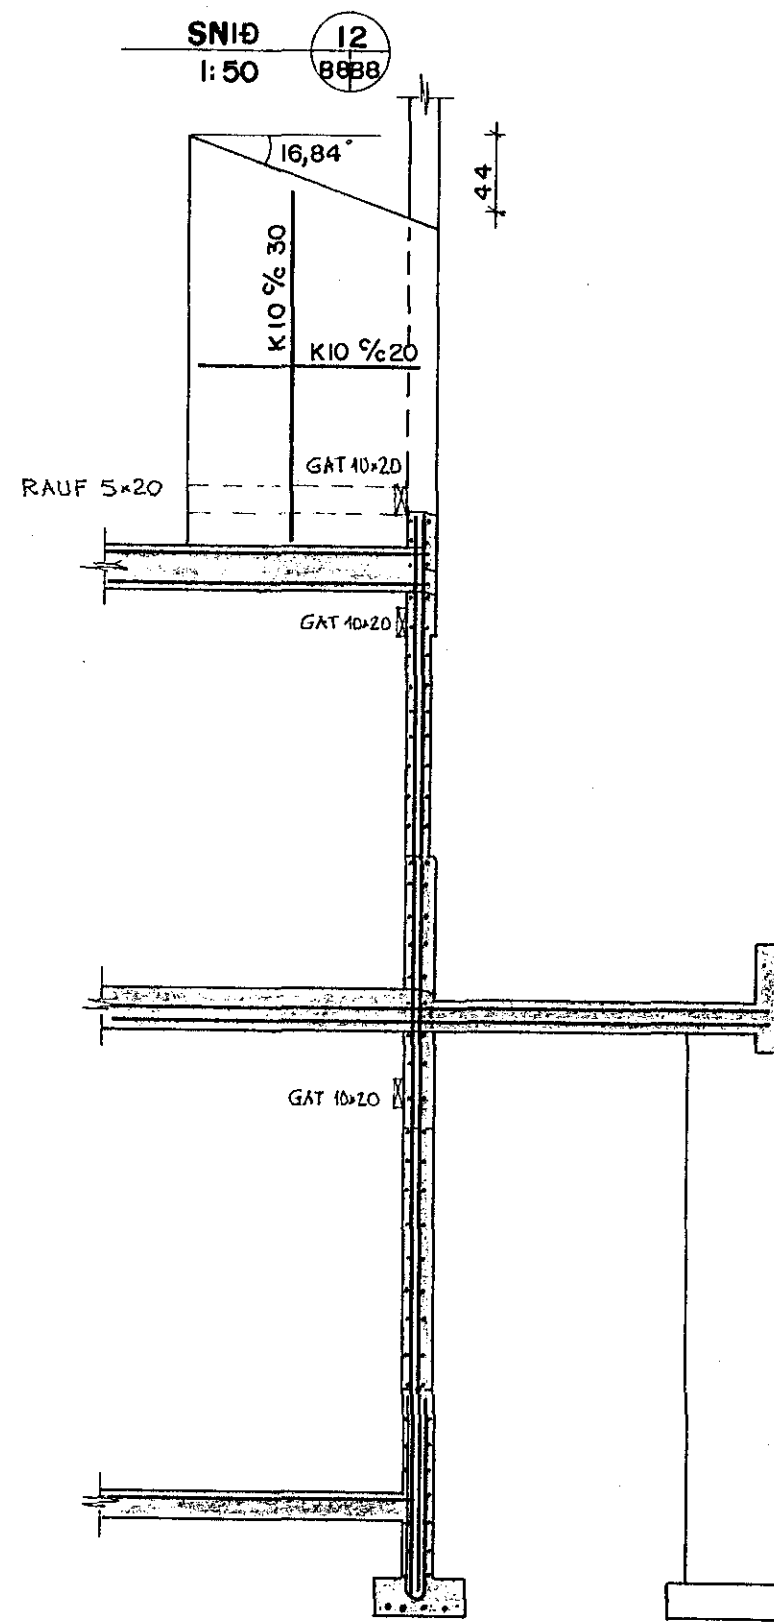
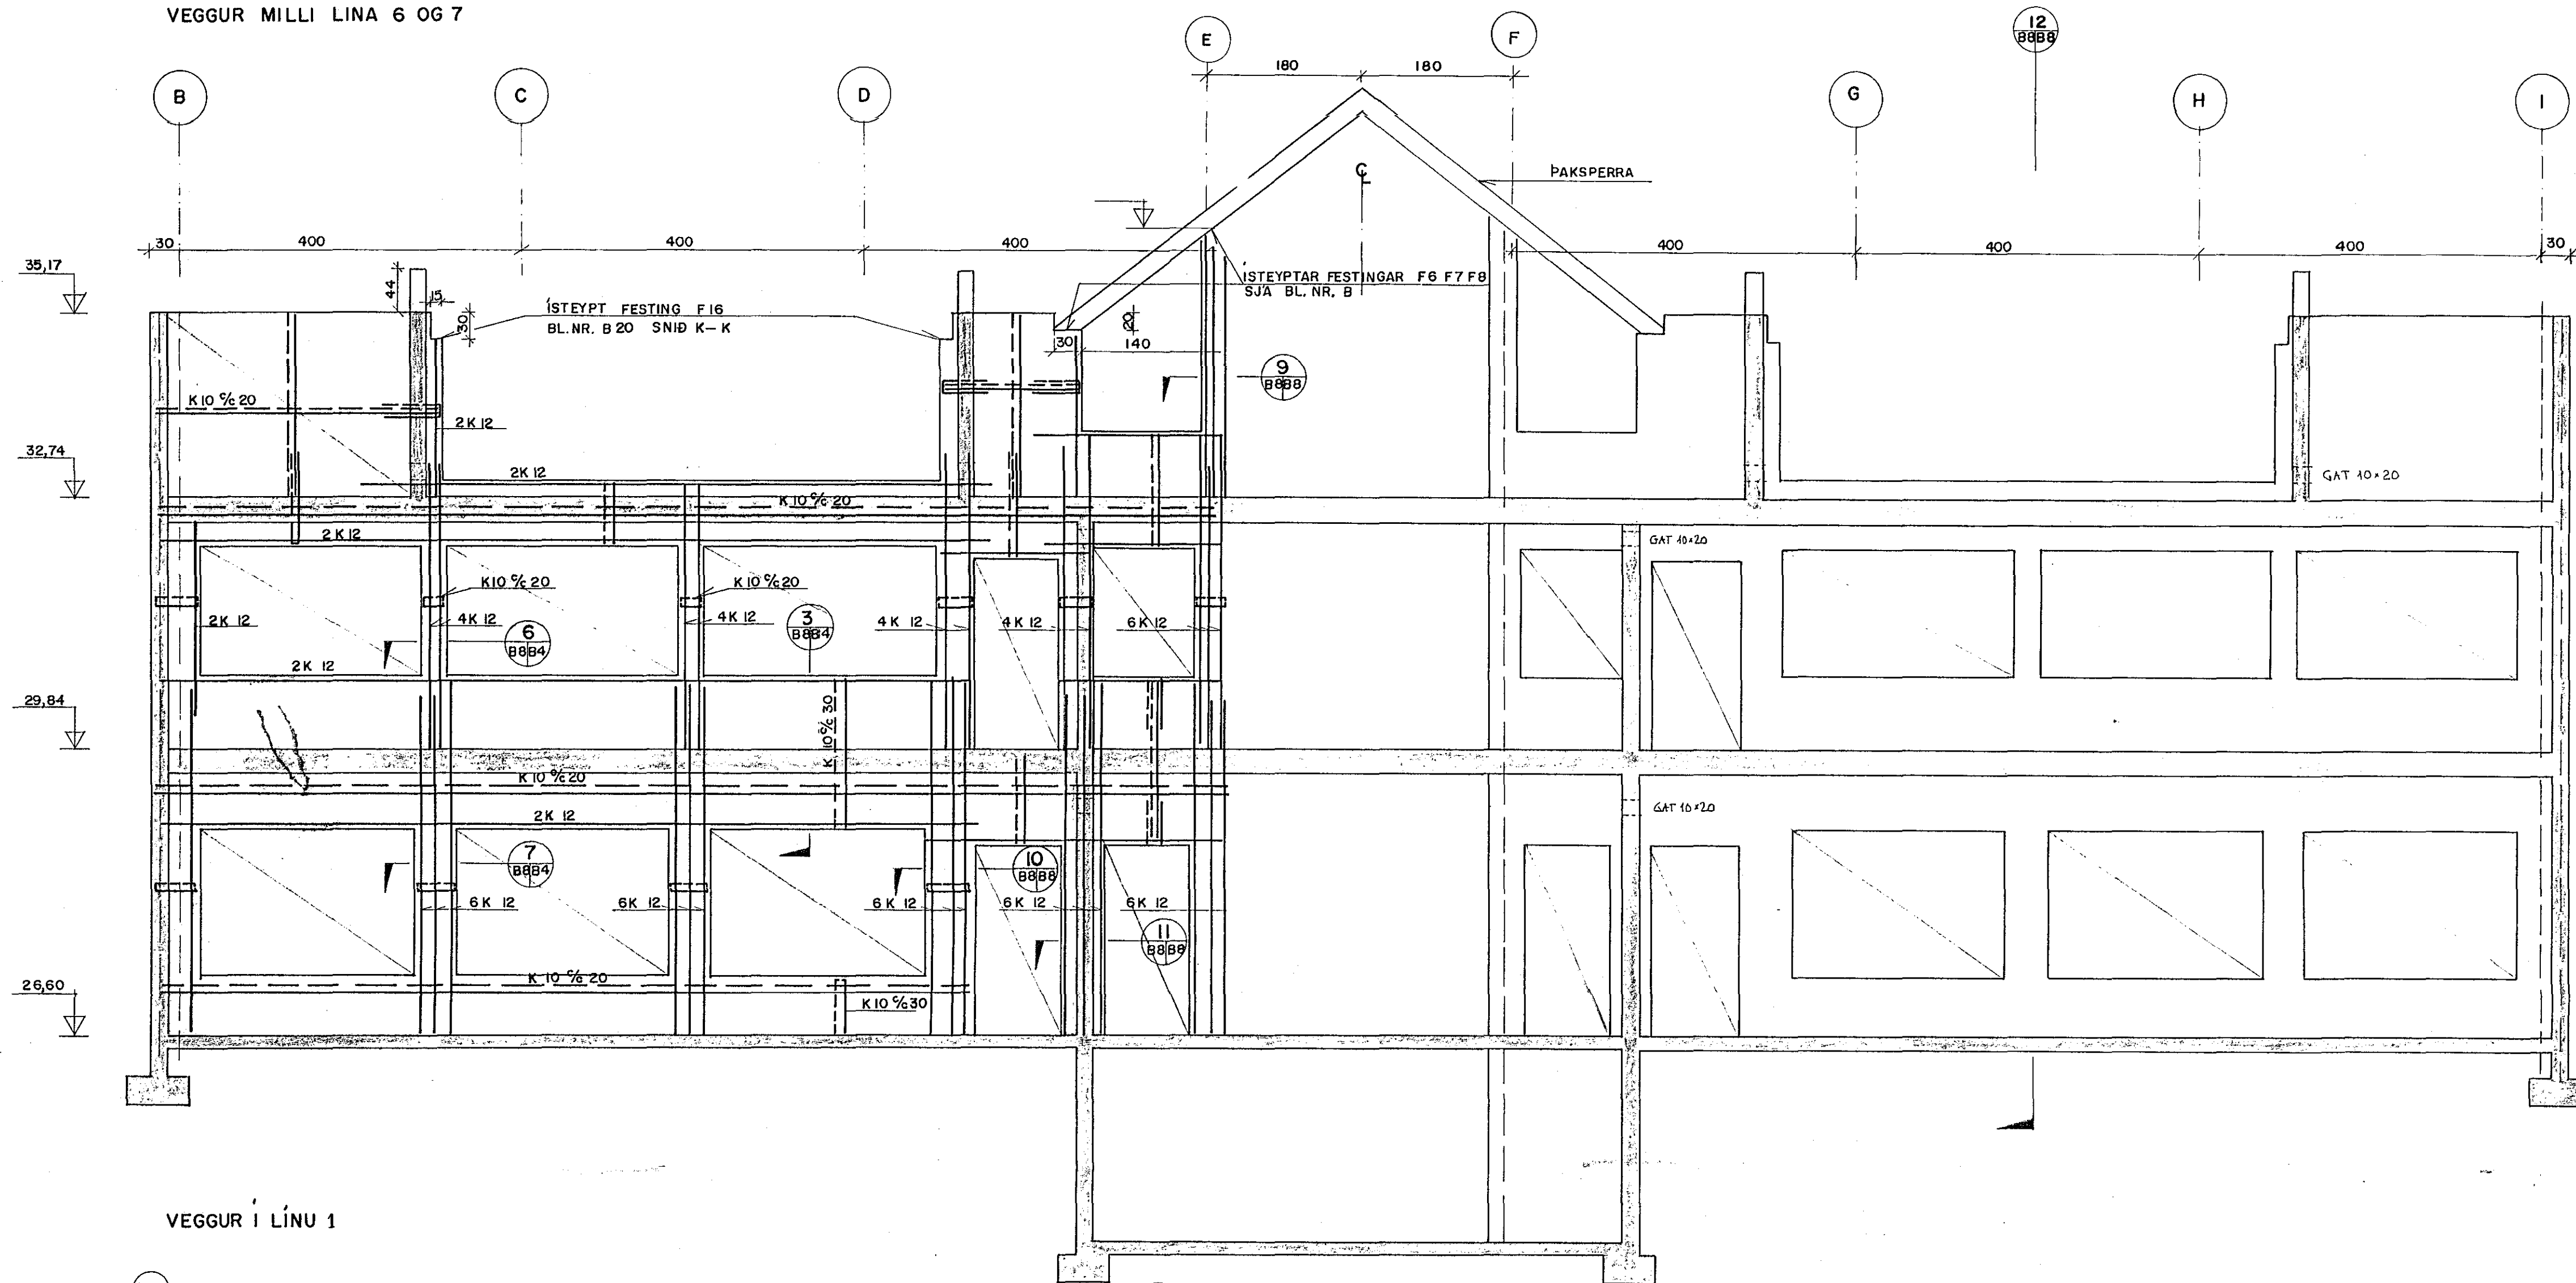
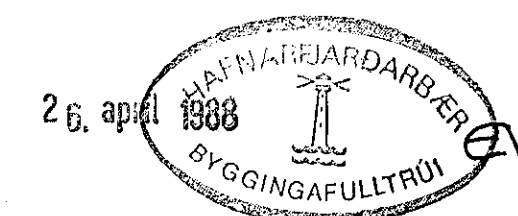


VEGGUR MILLI LÍNA 6 OG 7

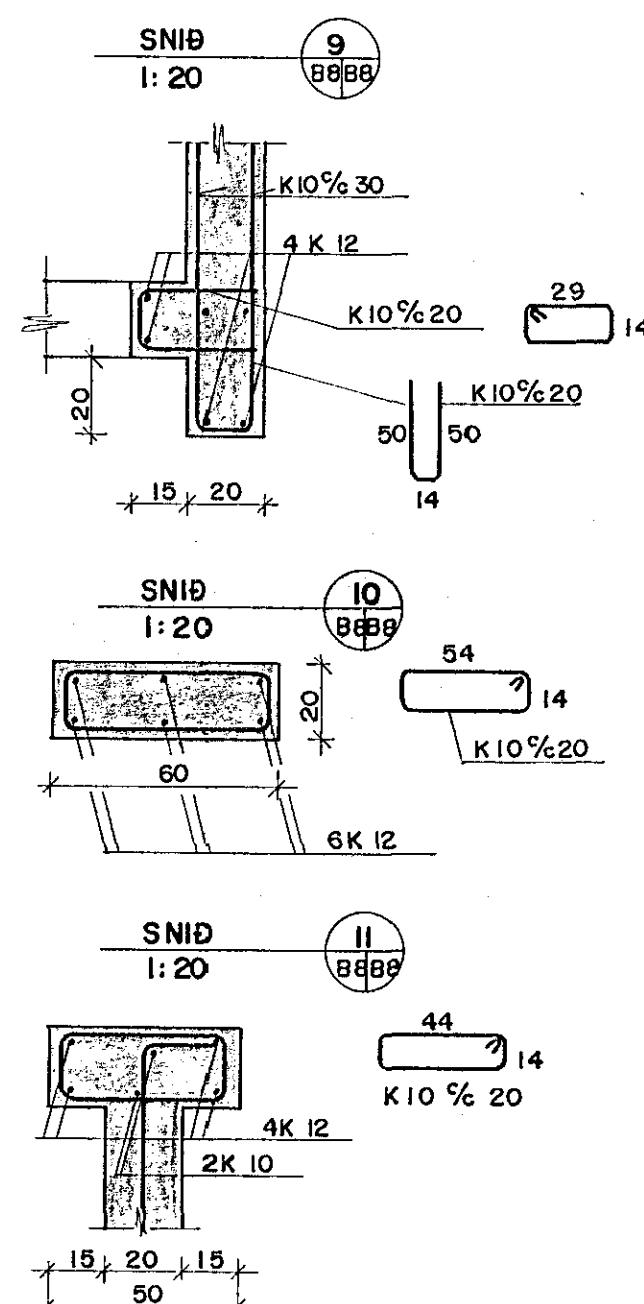

VEGGUR Í LÍNU 1

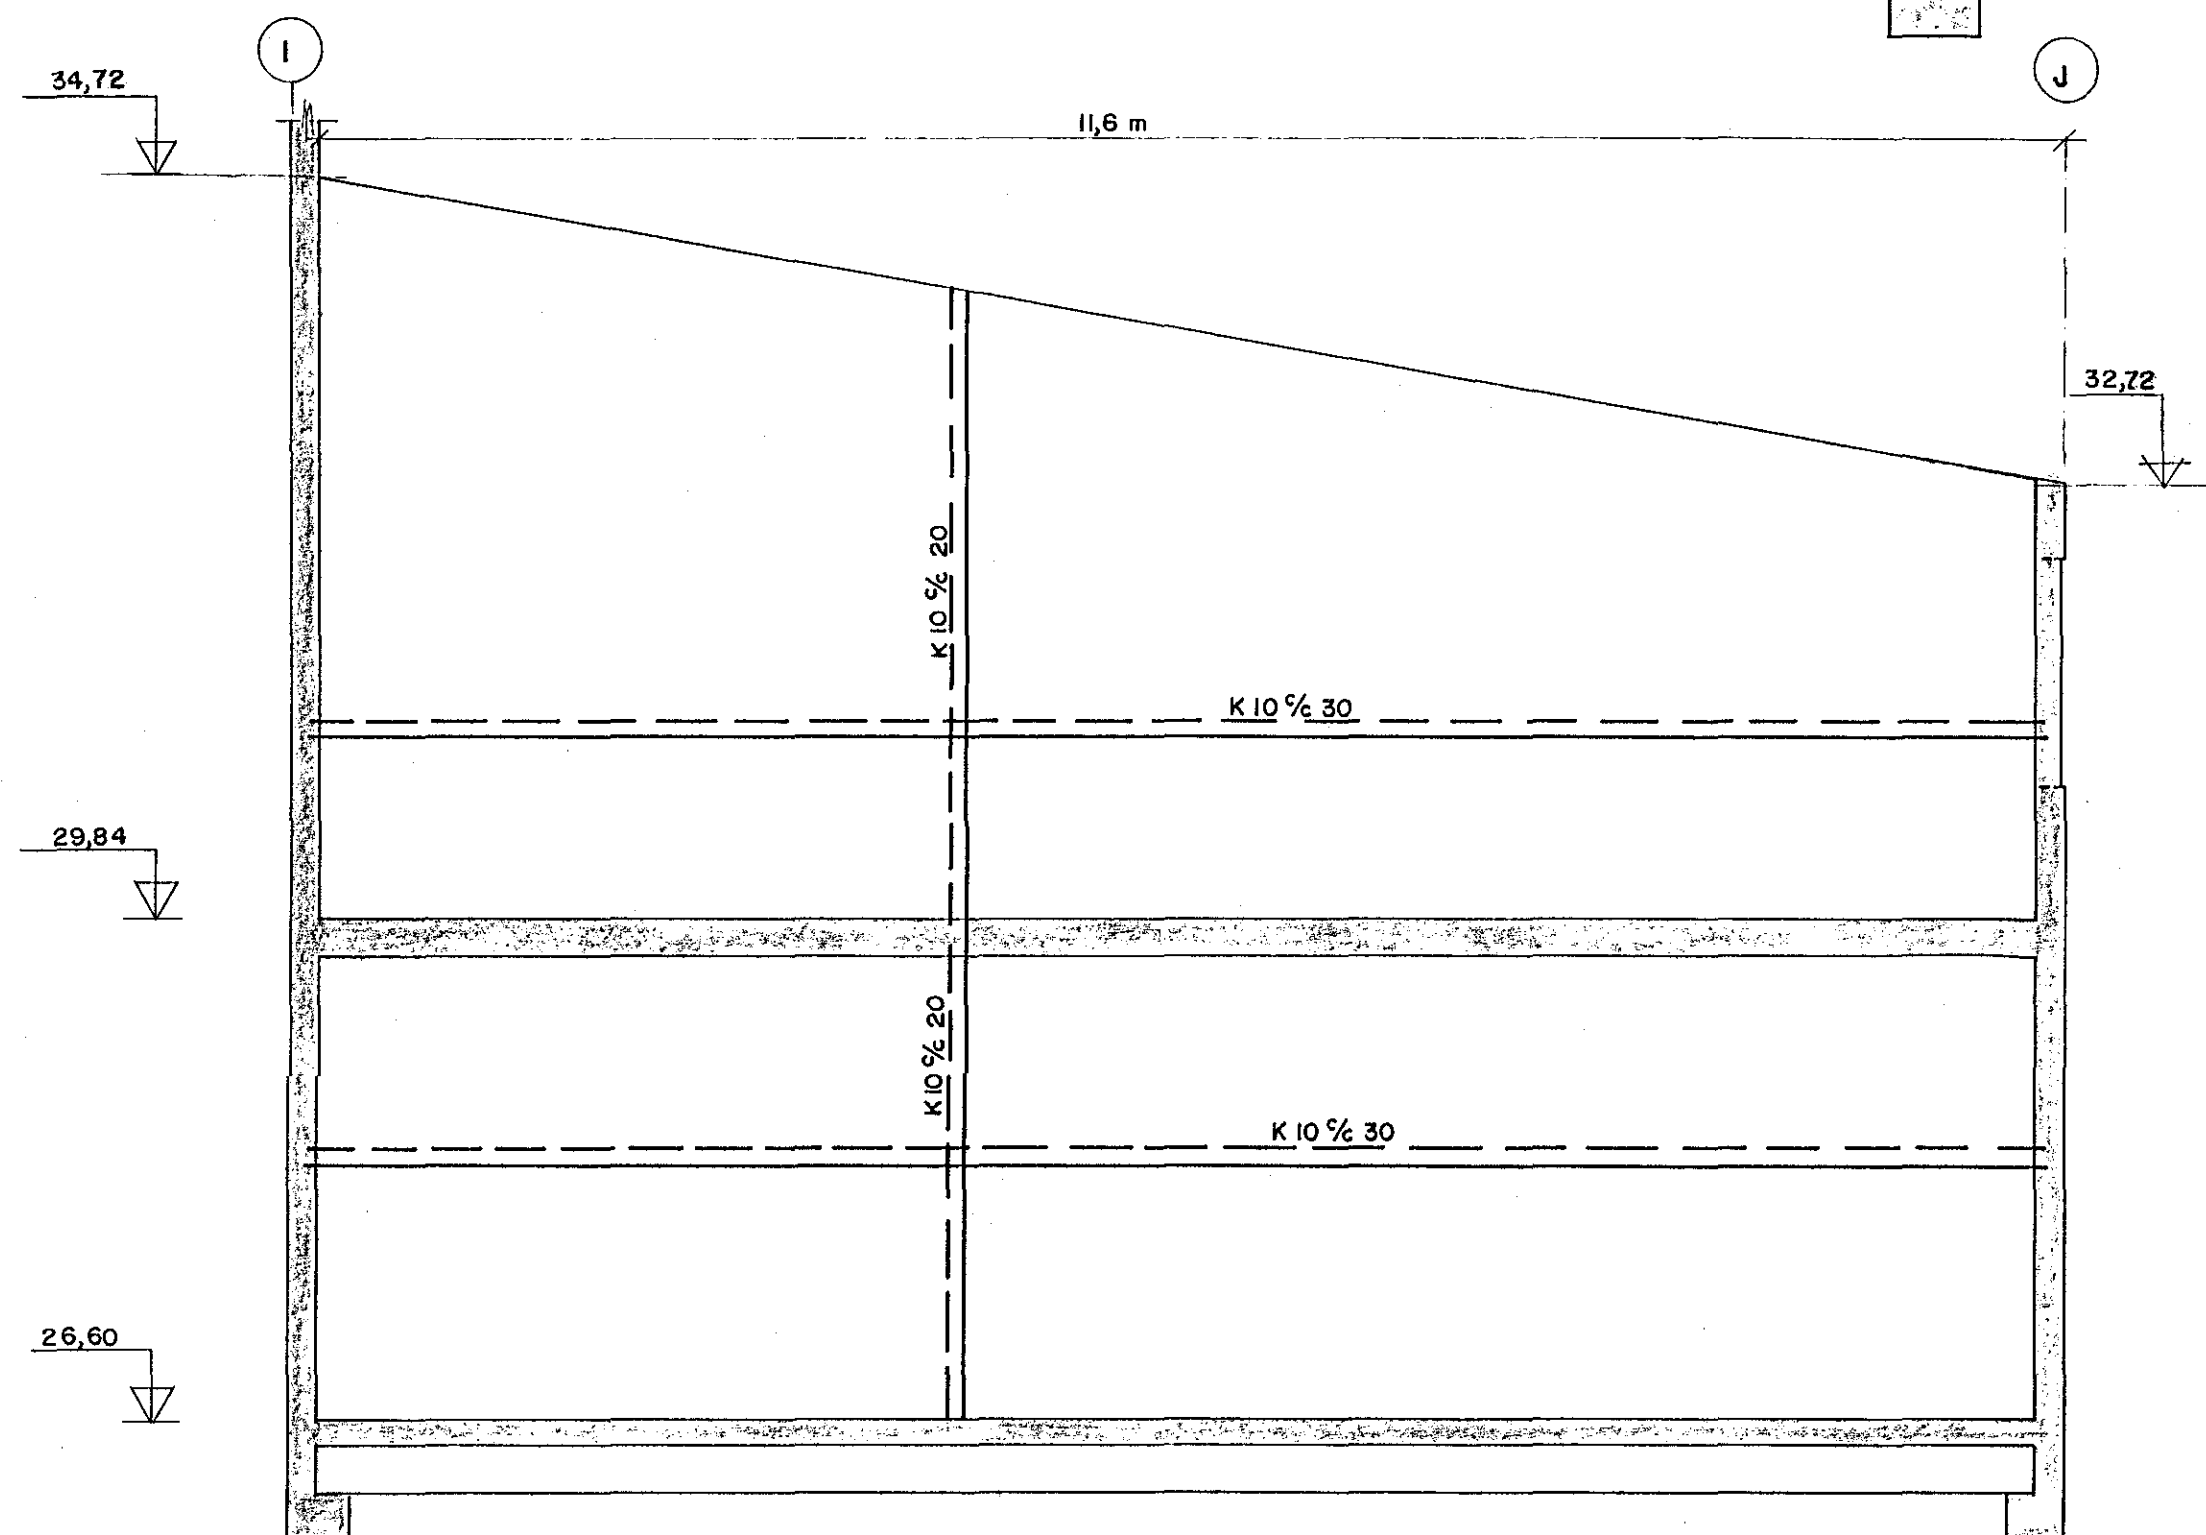

BÆJARHRAUN 2 HAFNARFIRÐI	
VEGGUR MILLI LÍNA 6 OG 7	KVÆÐI 1:50 1:20
VEGGUR Í LÍNU 1	VERK NR. 87_03
	BL. NR. 88
Verkefndistofa Stefáns Þorvaldssonar	TEIKN. HK. REIKN. AB
DAGS. 11.11.87	SAMH. <i>[Signature]</i>