

ÞAKPLATA 12CM ÞYKK

FYRIR DYR OG GLUGGA KOMI 3 STK K8


UPP MEB DYRUM OG GLUGGUM KOMI 2 STK K8

ANNAD HUERT JARIS BEGGIET UPP I SEFNA BORD

PLÖTU EINS OG TEIKNING SÝNIR

Í HÚSVEGGINN ÞARF AD KOMA SÆTI

FYRIR PLÖTUNA DA 5CM DJUPT

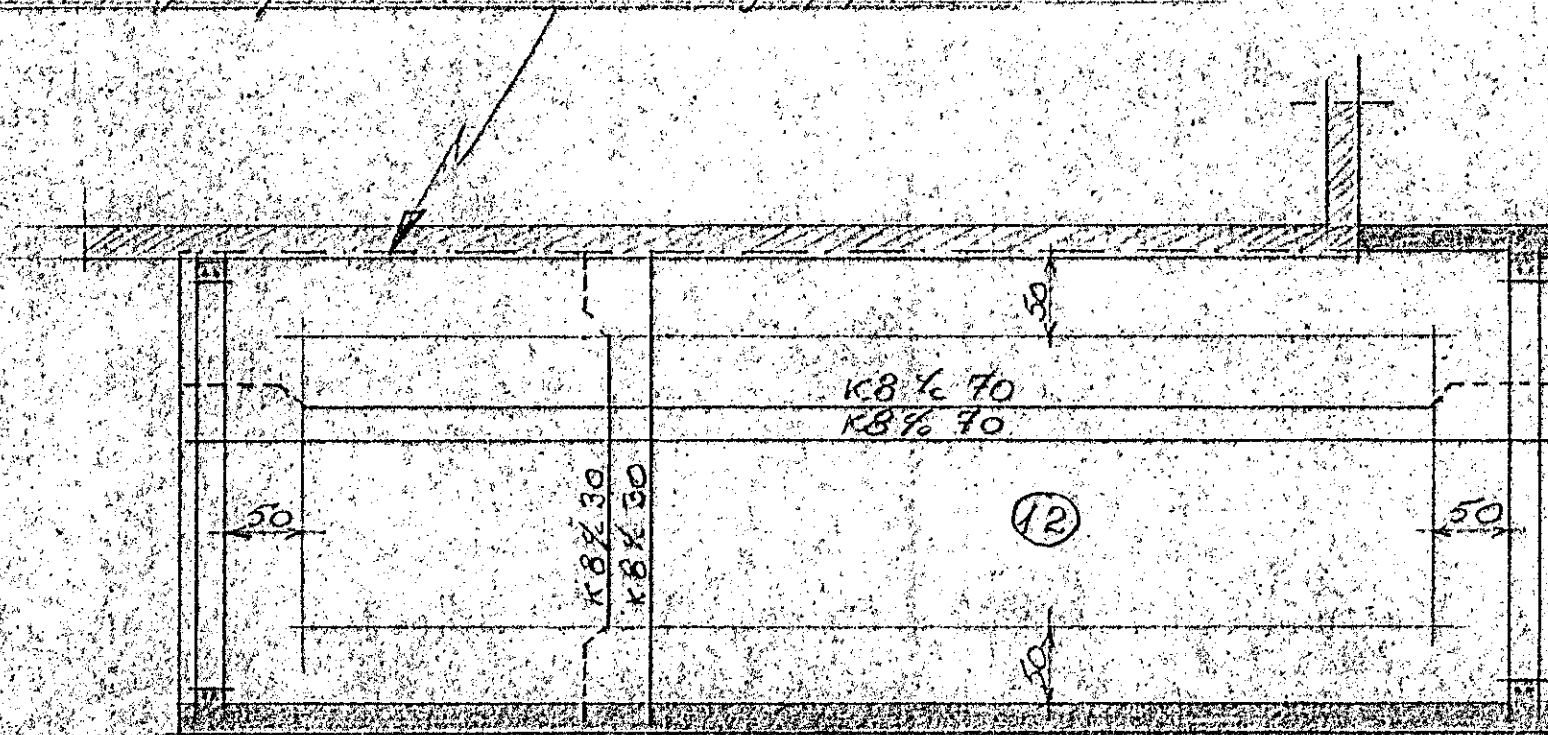

GRUNNMYND

KVARDI 1:50

BREKKAHVAMMUR 12

ÞAK & BILGEYMSLU

Hafnarfjörði 6. maí 1970

Þorbjörn Þingólfsson