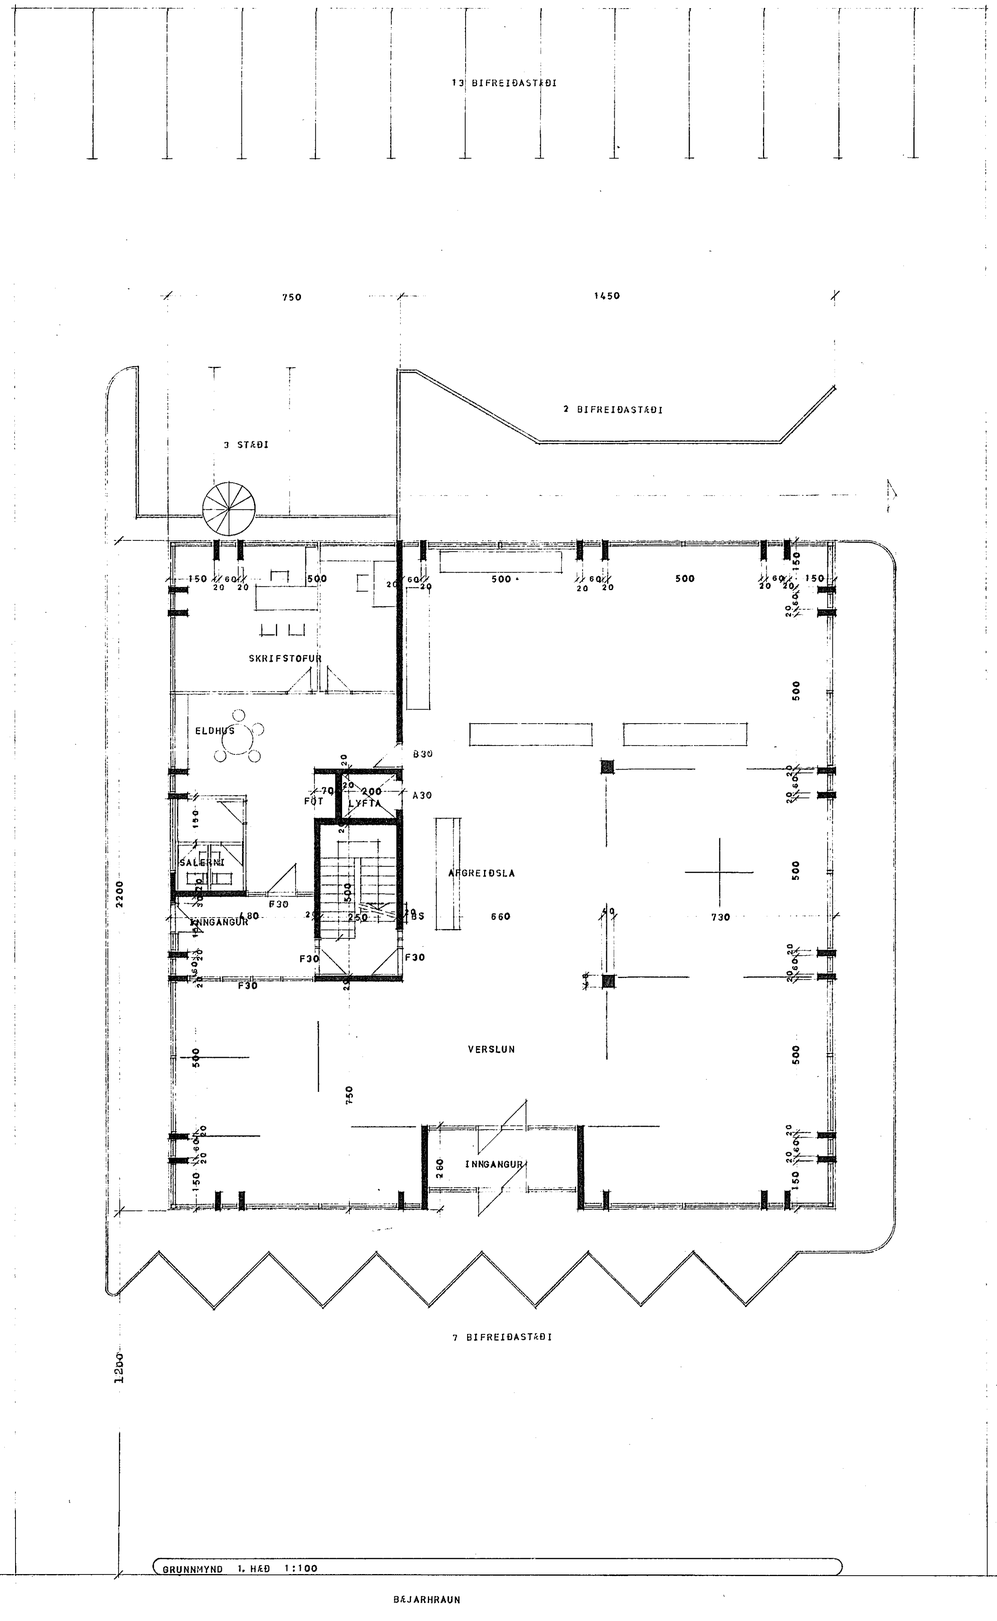

GRUNNMYND 1. HÆÐ 1:100

BÆJARHRAUN

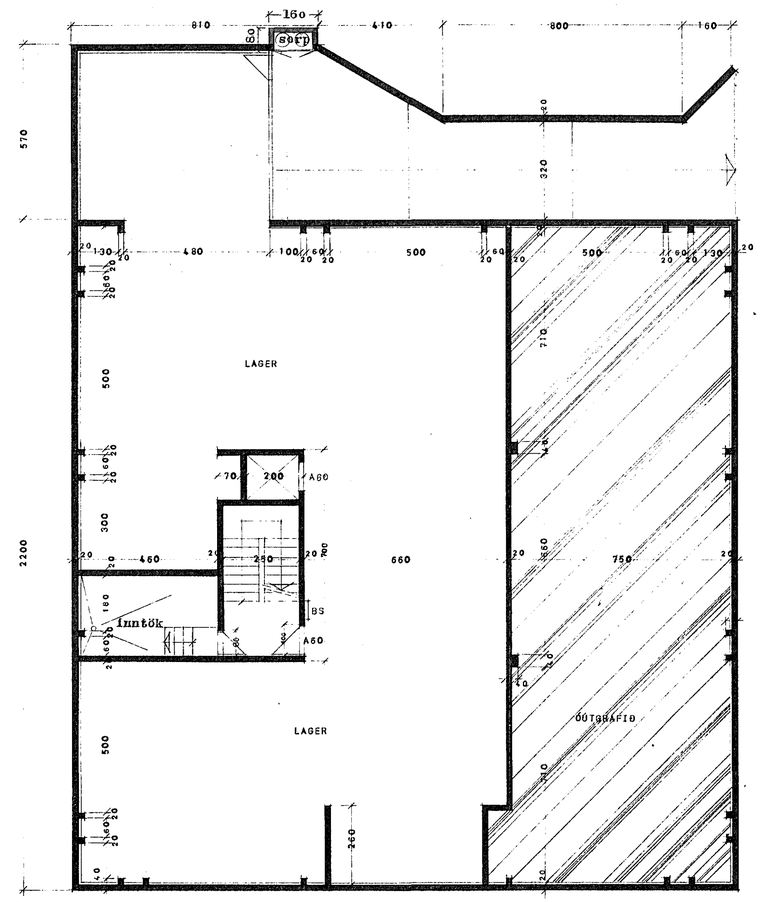

GRUNNMYND KJALLARI 1 : 100

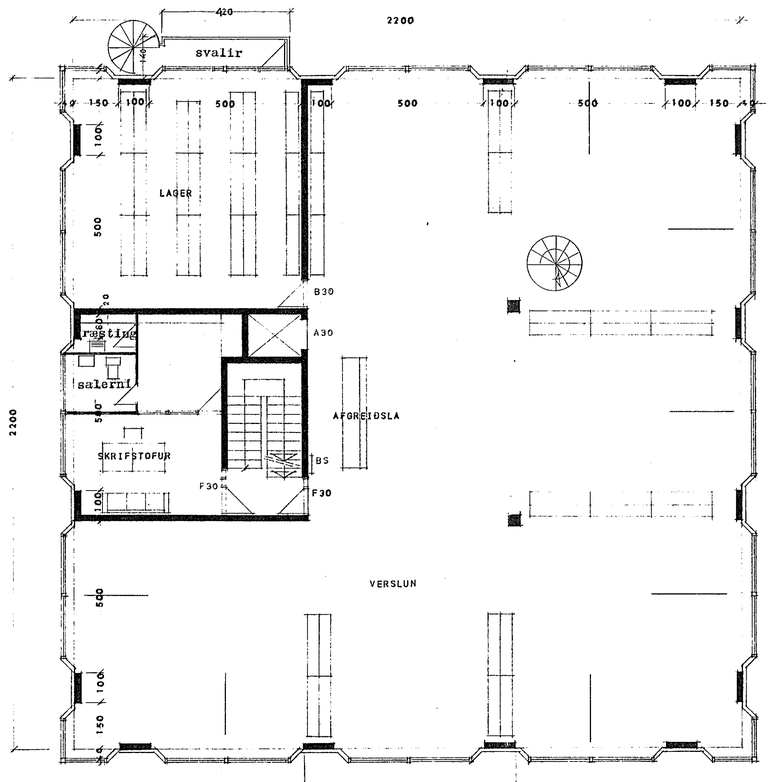

GRUNNMYND 2.HÆÐ 1 : 100

Breytt 20.4.1984
Breytt 14.5. 1984

BÆJARHRAUN 16	HAFNARFIRÐI
STEFÁN INGÓLFSSON	ARKITEKT
Hegranes 15	Sími 41797
Garðabæ 02.04.84	1984
Teikning nr.	1