



# BÆJARHRAUN 18 HAFNARFIRÐI.

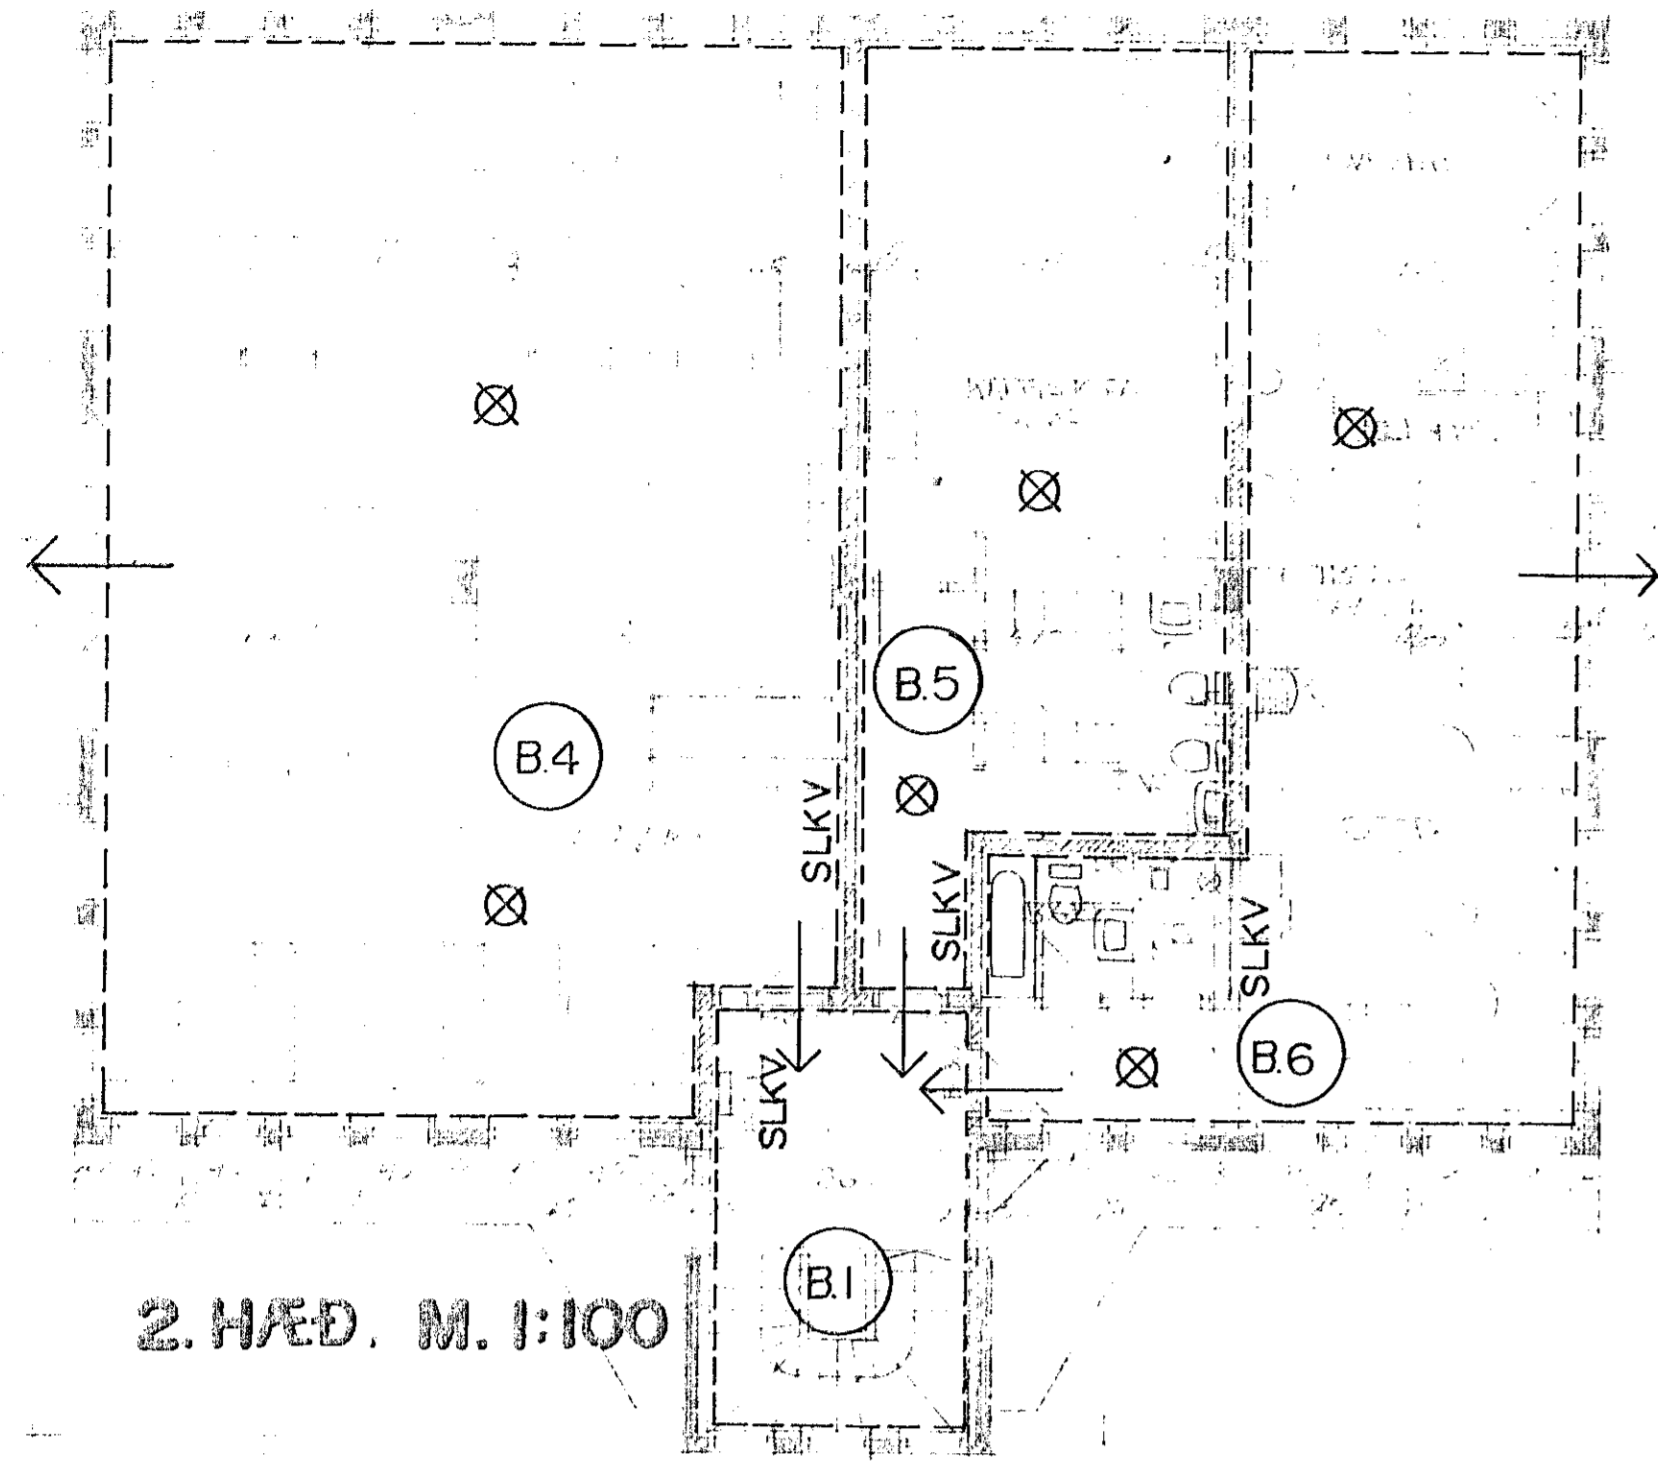


2. HÆÐ. M. 1:100

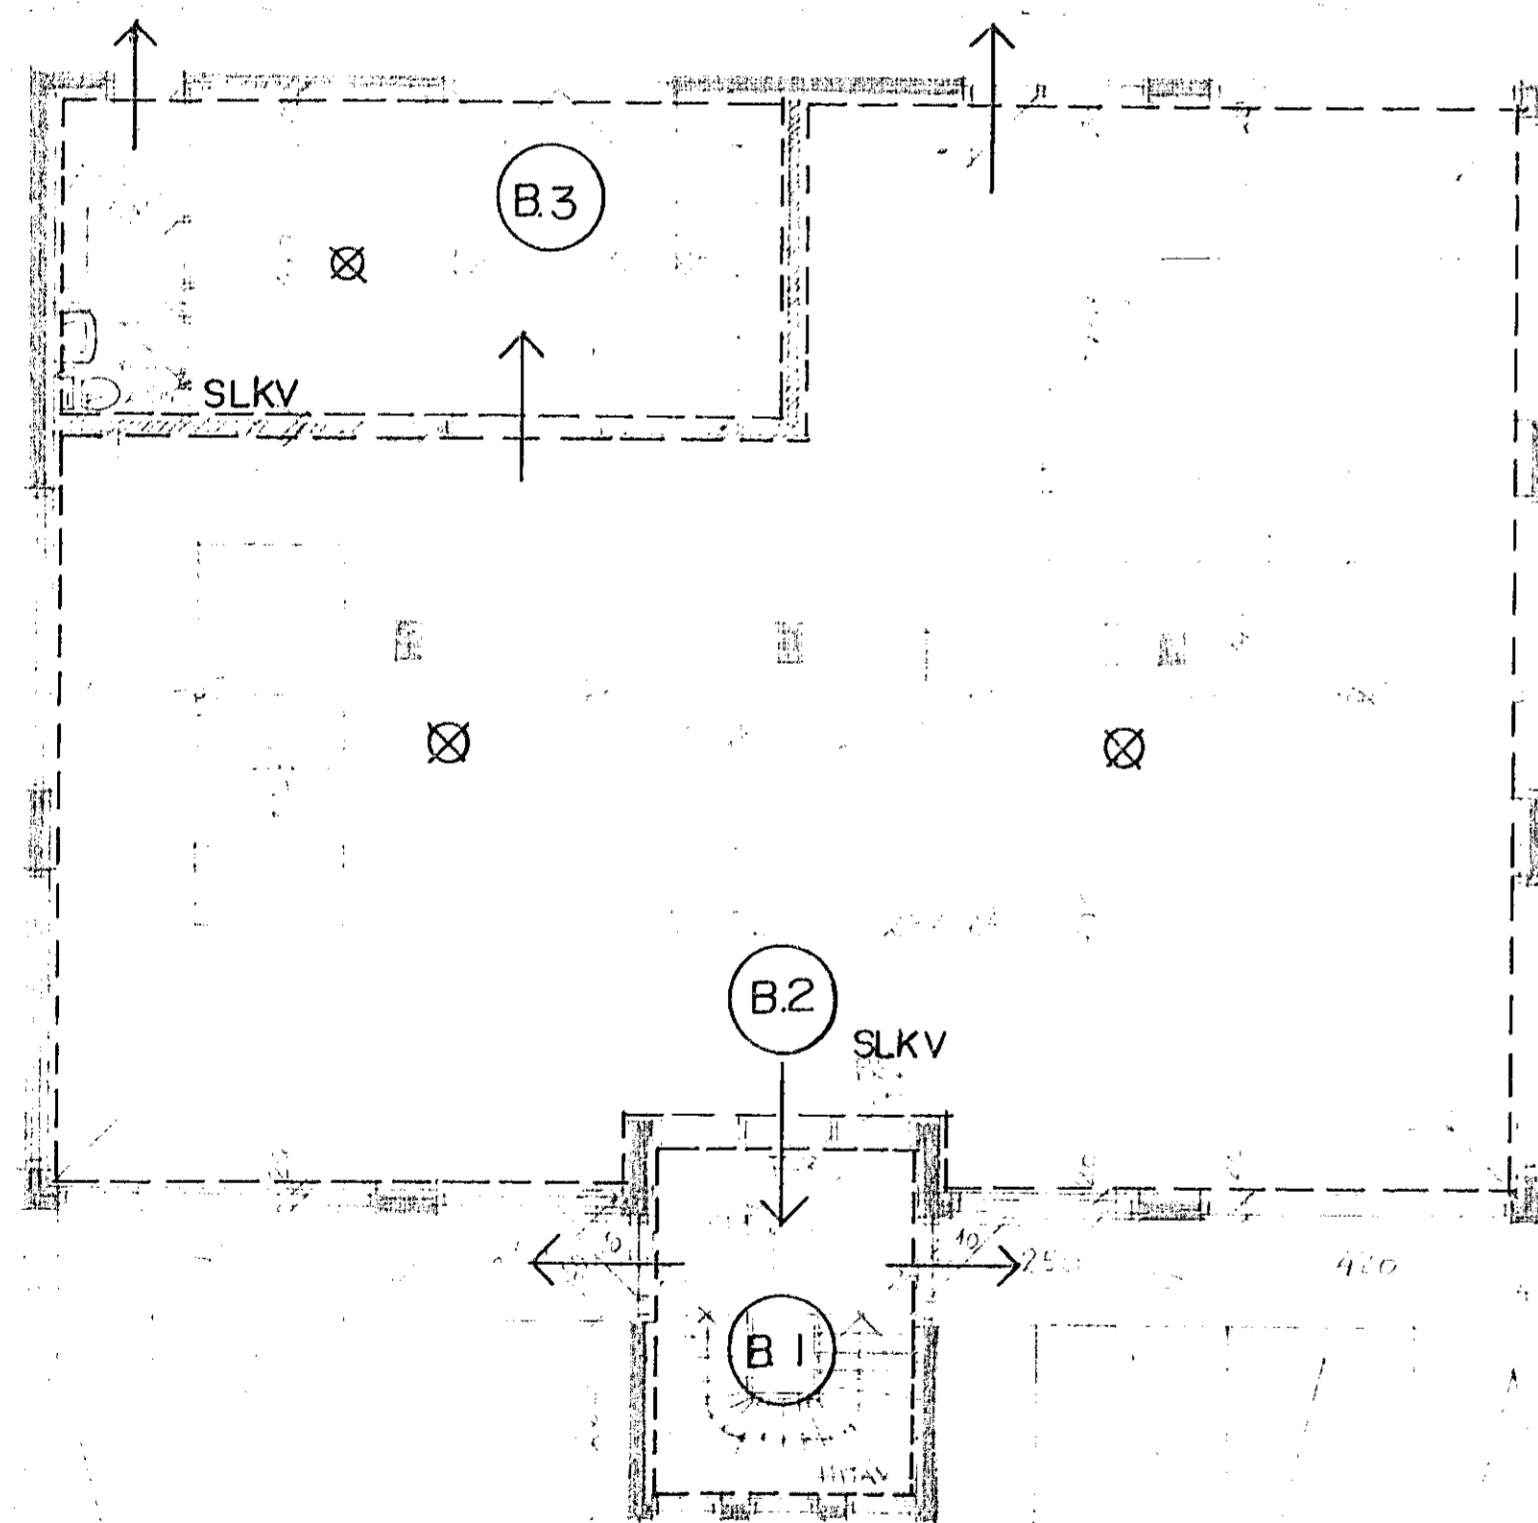


1. HÆÐ. M. 1:100.


ST. EYRDIR	FL. VARMAL	RÚMMAL
1. HÆÐ	316,00 M <sup>2</sup>	1011,00 M <sup>3</sup>
2. HÆÐ	316,00 M <sup>2</sup>	948,00 M <sup>3</sup>
ÞAKHÆÐ	251,00 M <sup>2</sup>	909,00 M <sup>3</sup>
SAMTALS BRÚTTÓ	883,00 M <sup>2</sup>	2868,00 M <sup>3</sup>

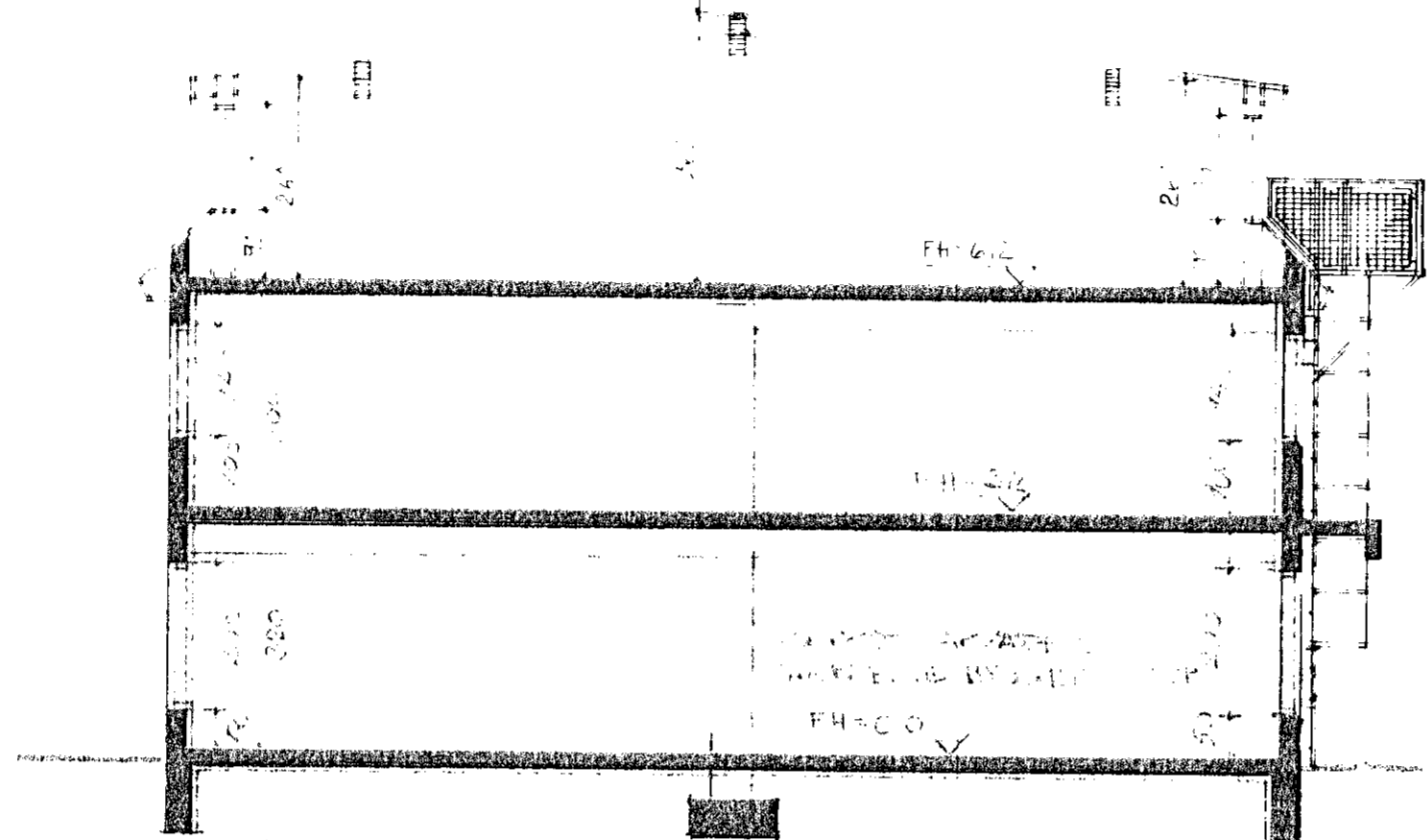


SNID M. 1:100

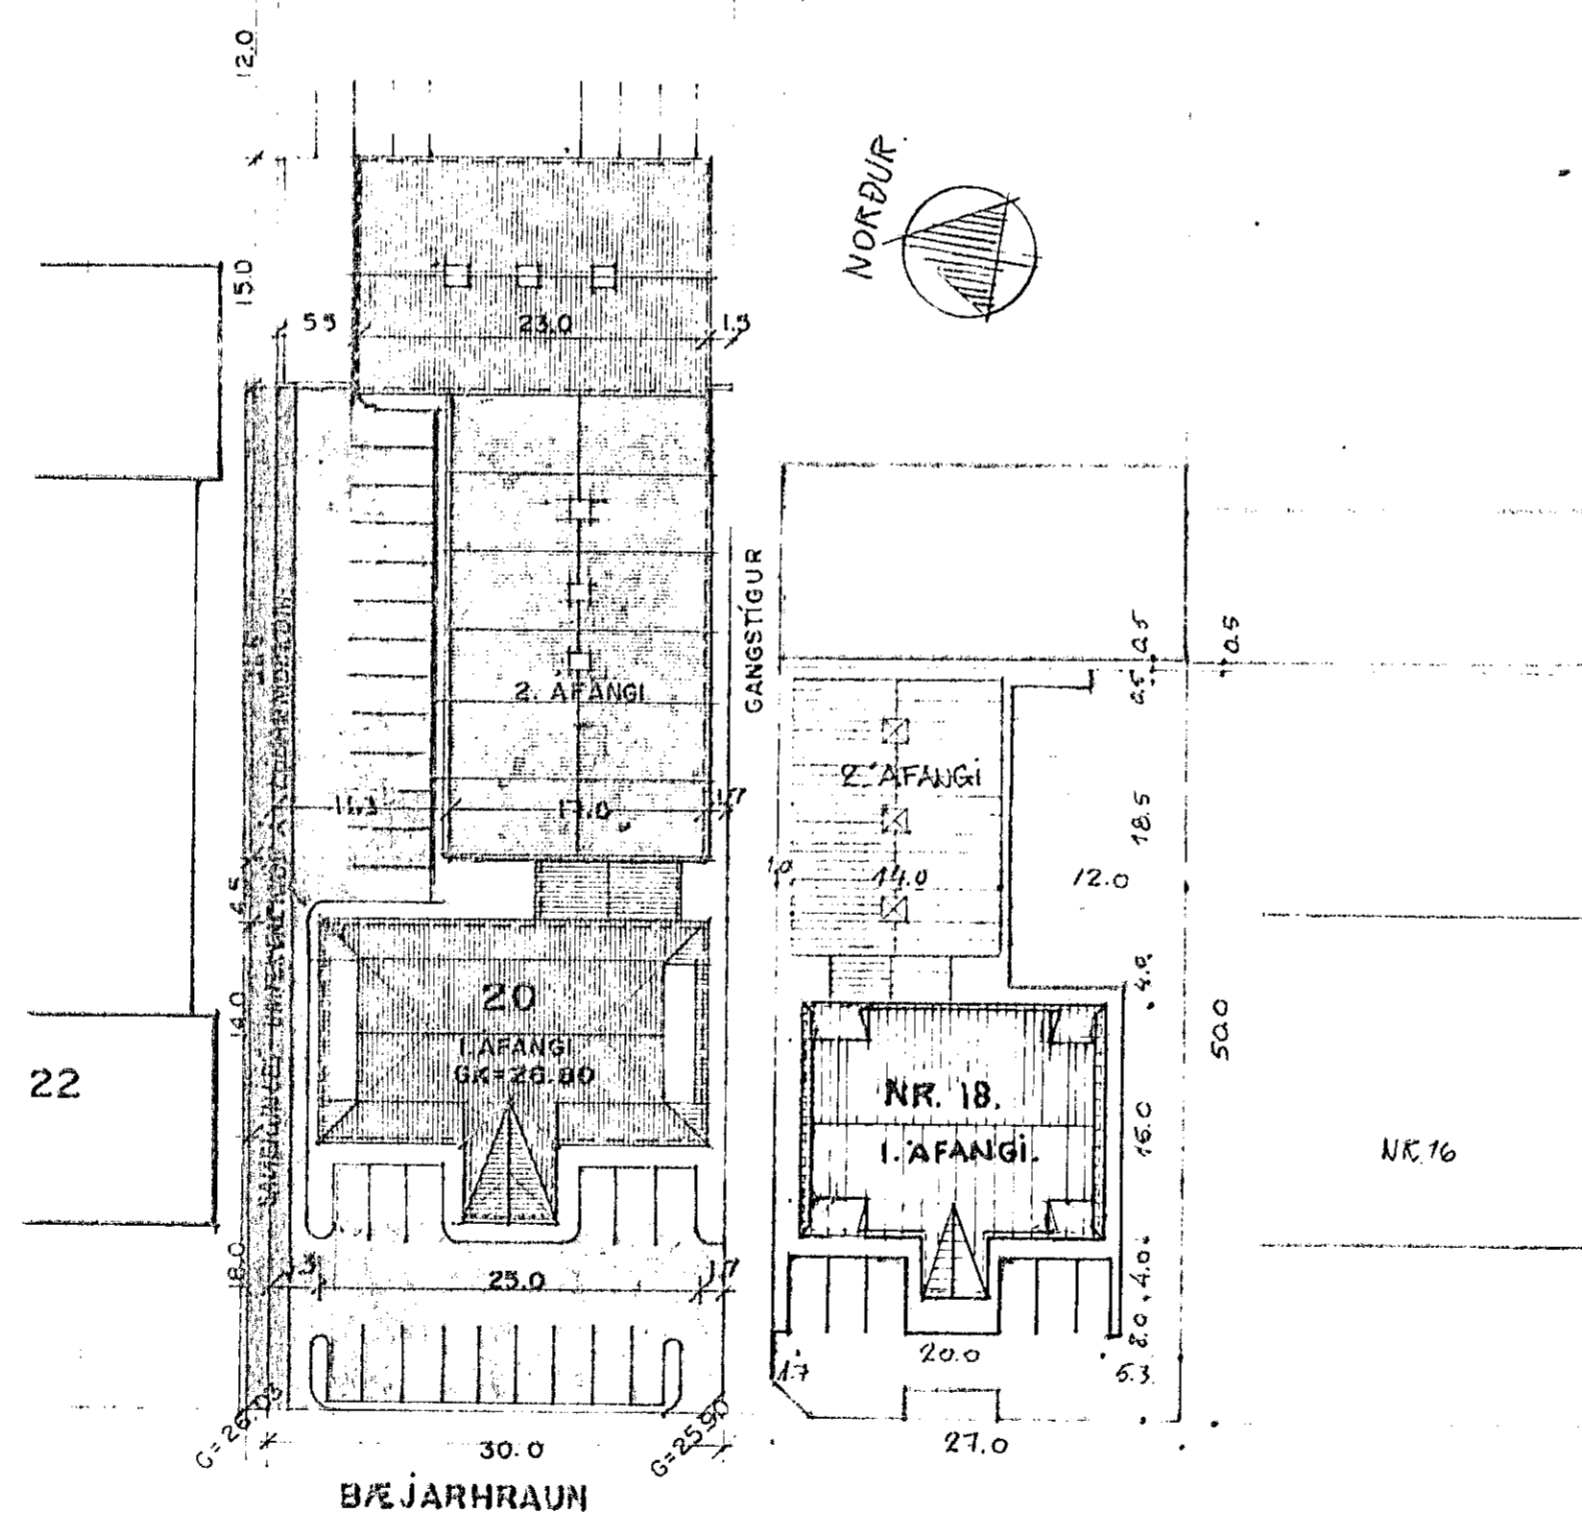


BÆJARHRAUN  
AFSTÖÐUMYND M. 1:500.

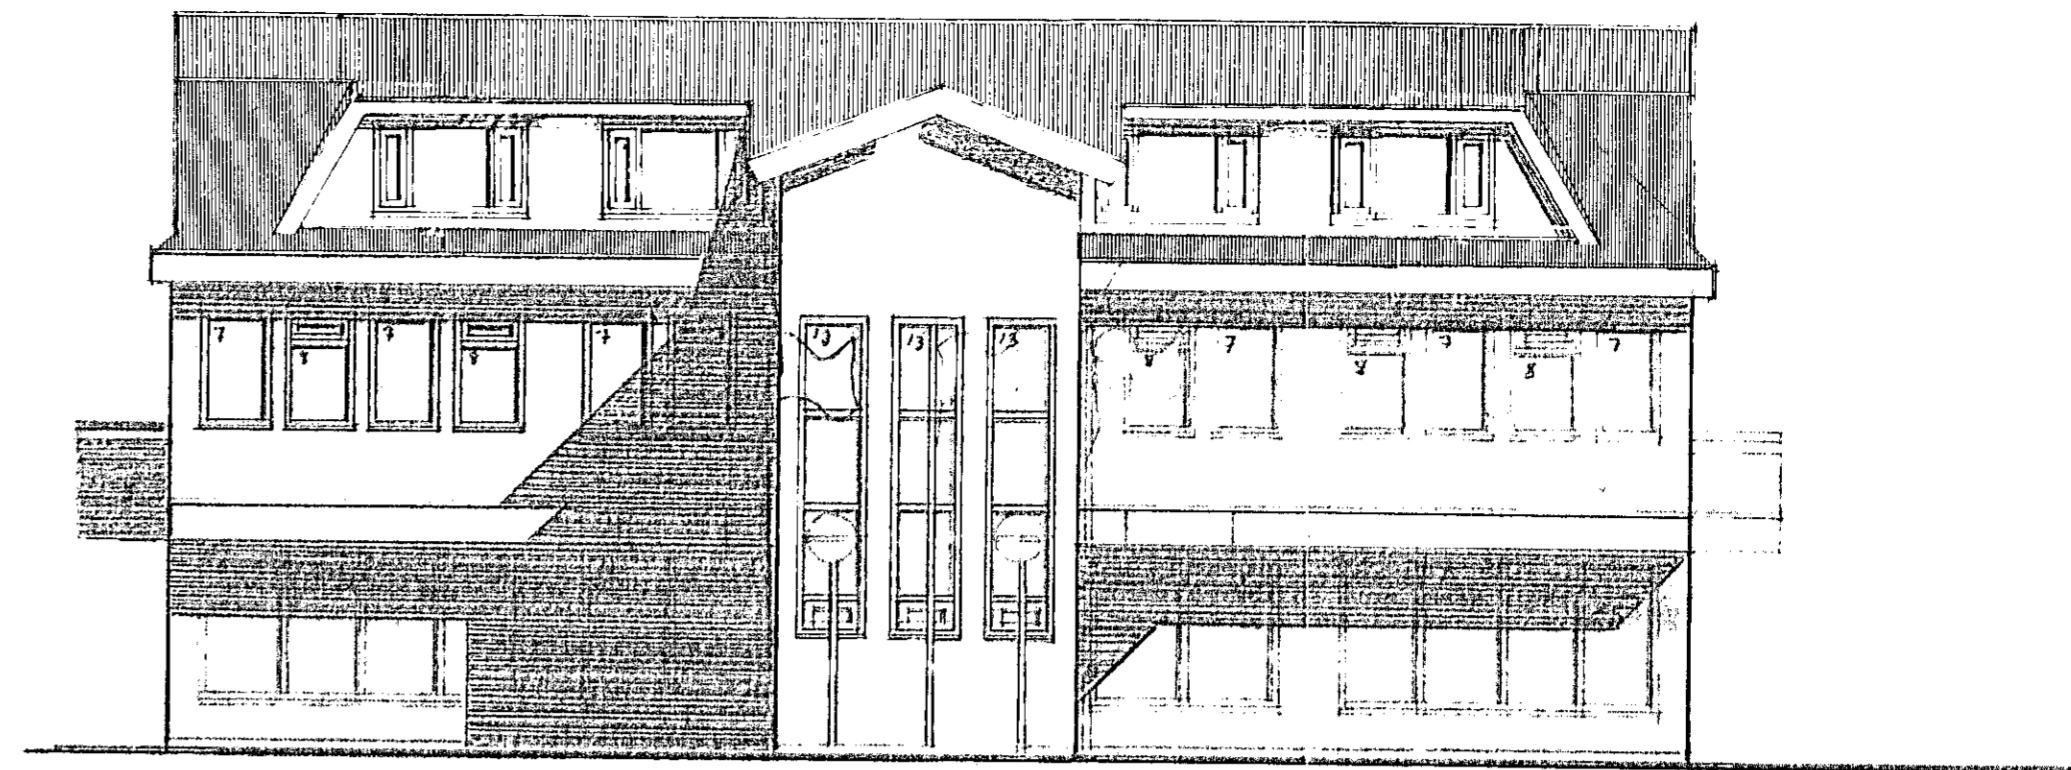


VESTUR M. 1:100

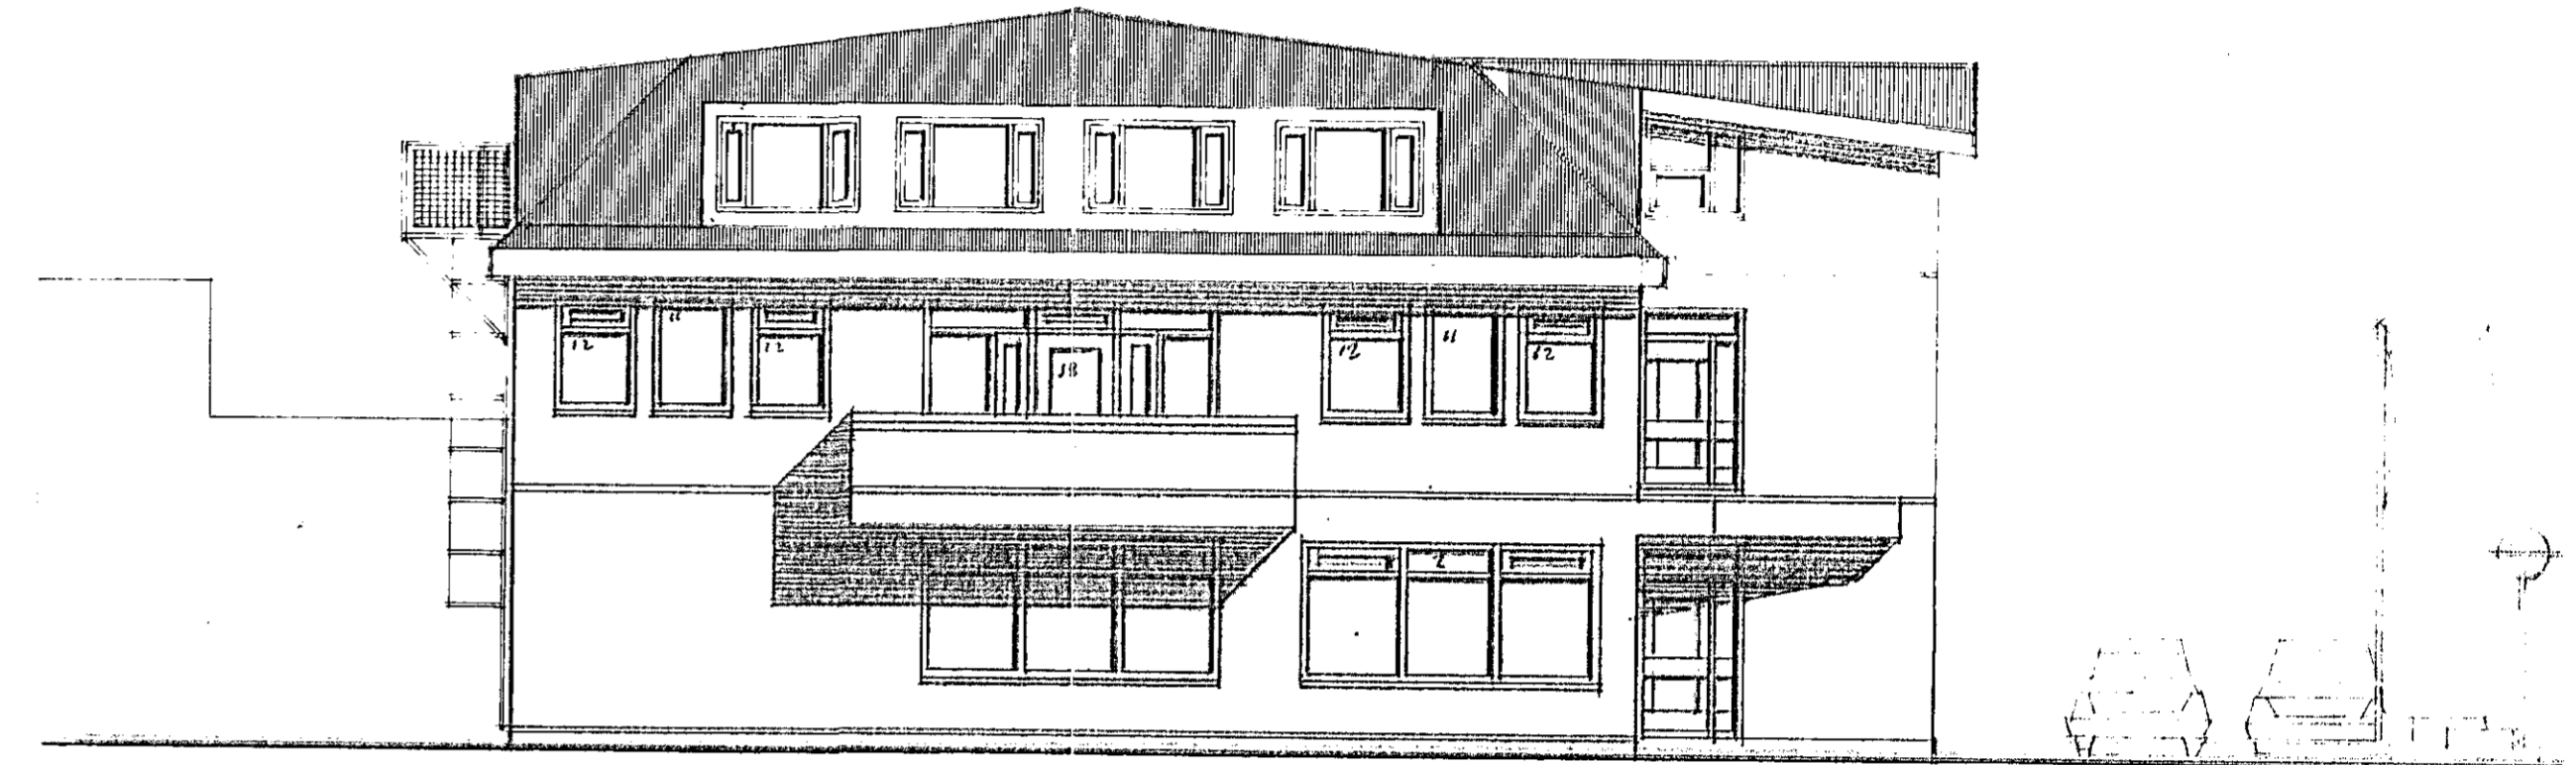

NORÐUR M. 1:100.

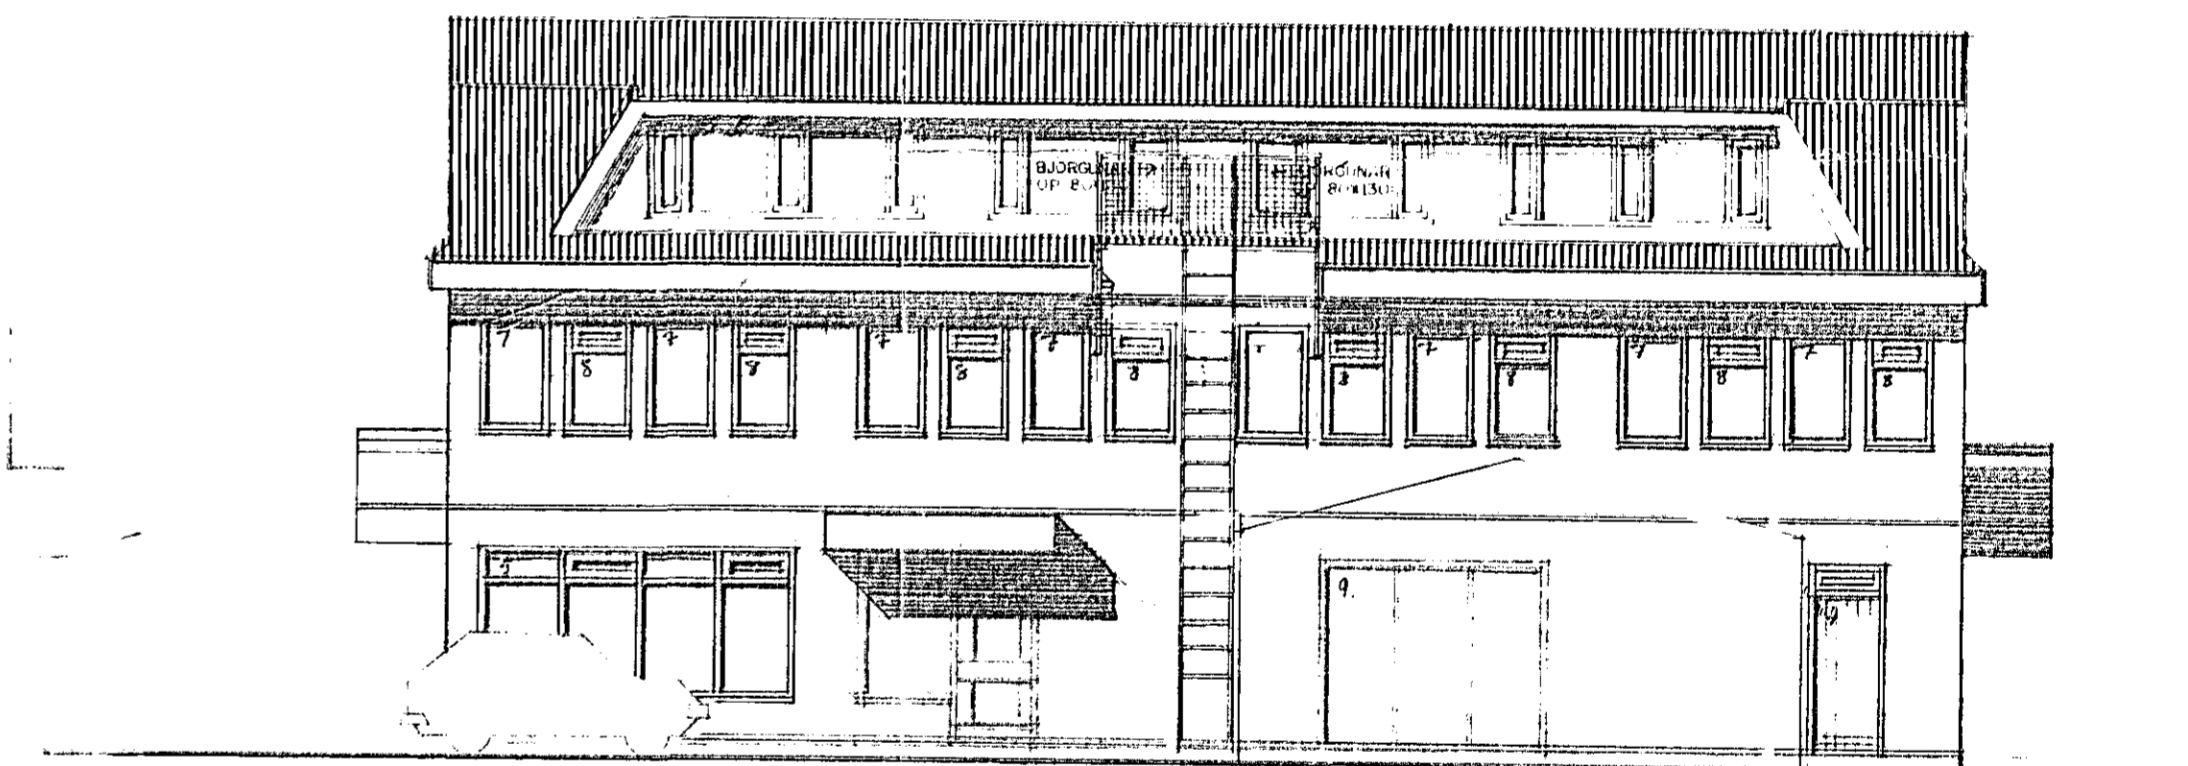

AUSTUR M. 1:100

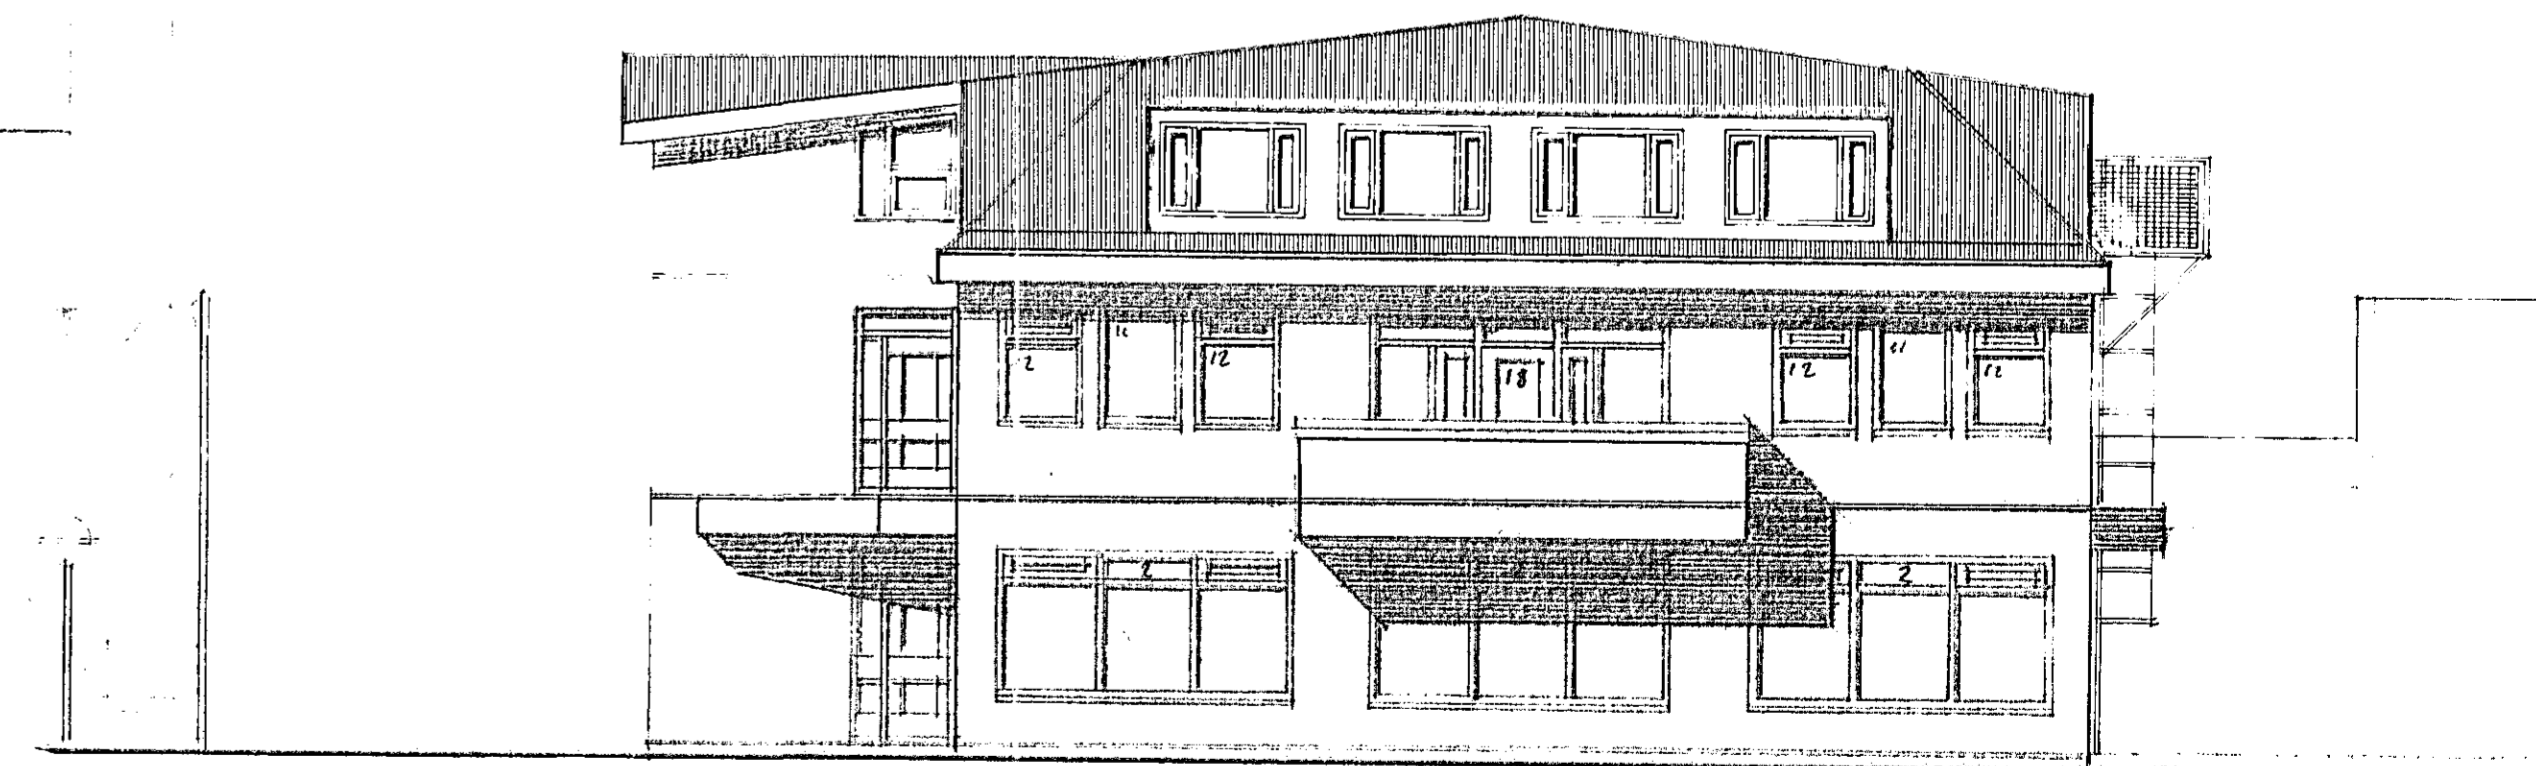

SUÐUR M. 1:100.

Allar klæðningar í flokki 1  
Brunamálastofnun ríkisins  
SAMÞYKKT

18 FEB. 1993

AA

Arni Arnason

KVISTUM, Á LANGHLÍÐUM  
BREYTT 1. FEBR. 1993  
BREYTT 1. JAN. 1993  
ÞAKHÆÐ BREYTT JUNÍ '92  
BREYTT 11. DES. 89  
Jan 90

Sigurður Þorvarðarson

TEIKN. NO. 1/2.