


Samþykkt á fundi bygginga-
nefndar þ. 6/7 1988
BYGGINGAFULLTRÚINN
F.h. í HAFNAKFIRÐI
Eyjólfur Valgeirsson
Askillið er samþykki
Brennmalastofnunar ríkisins

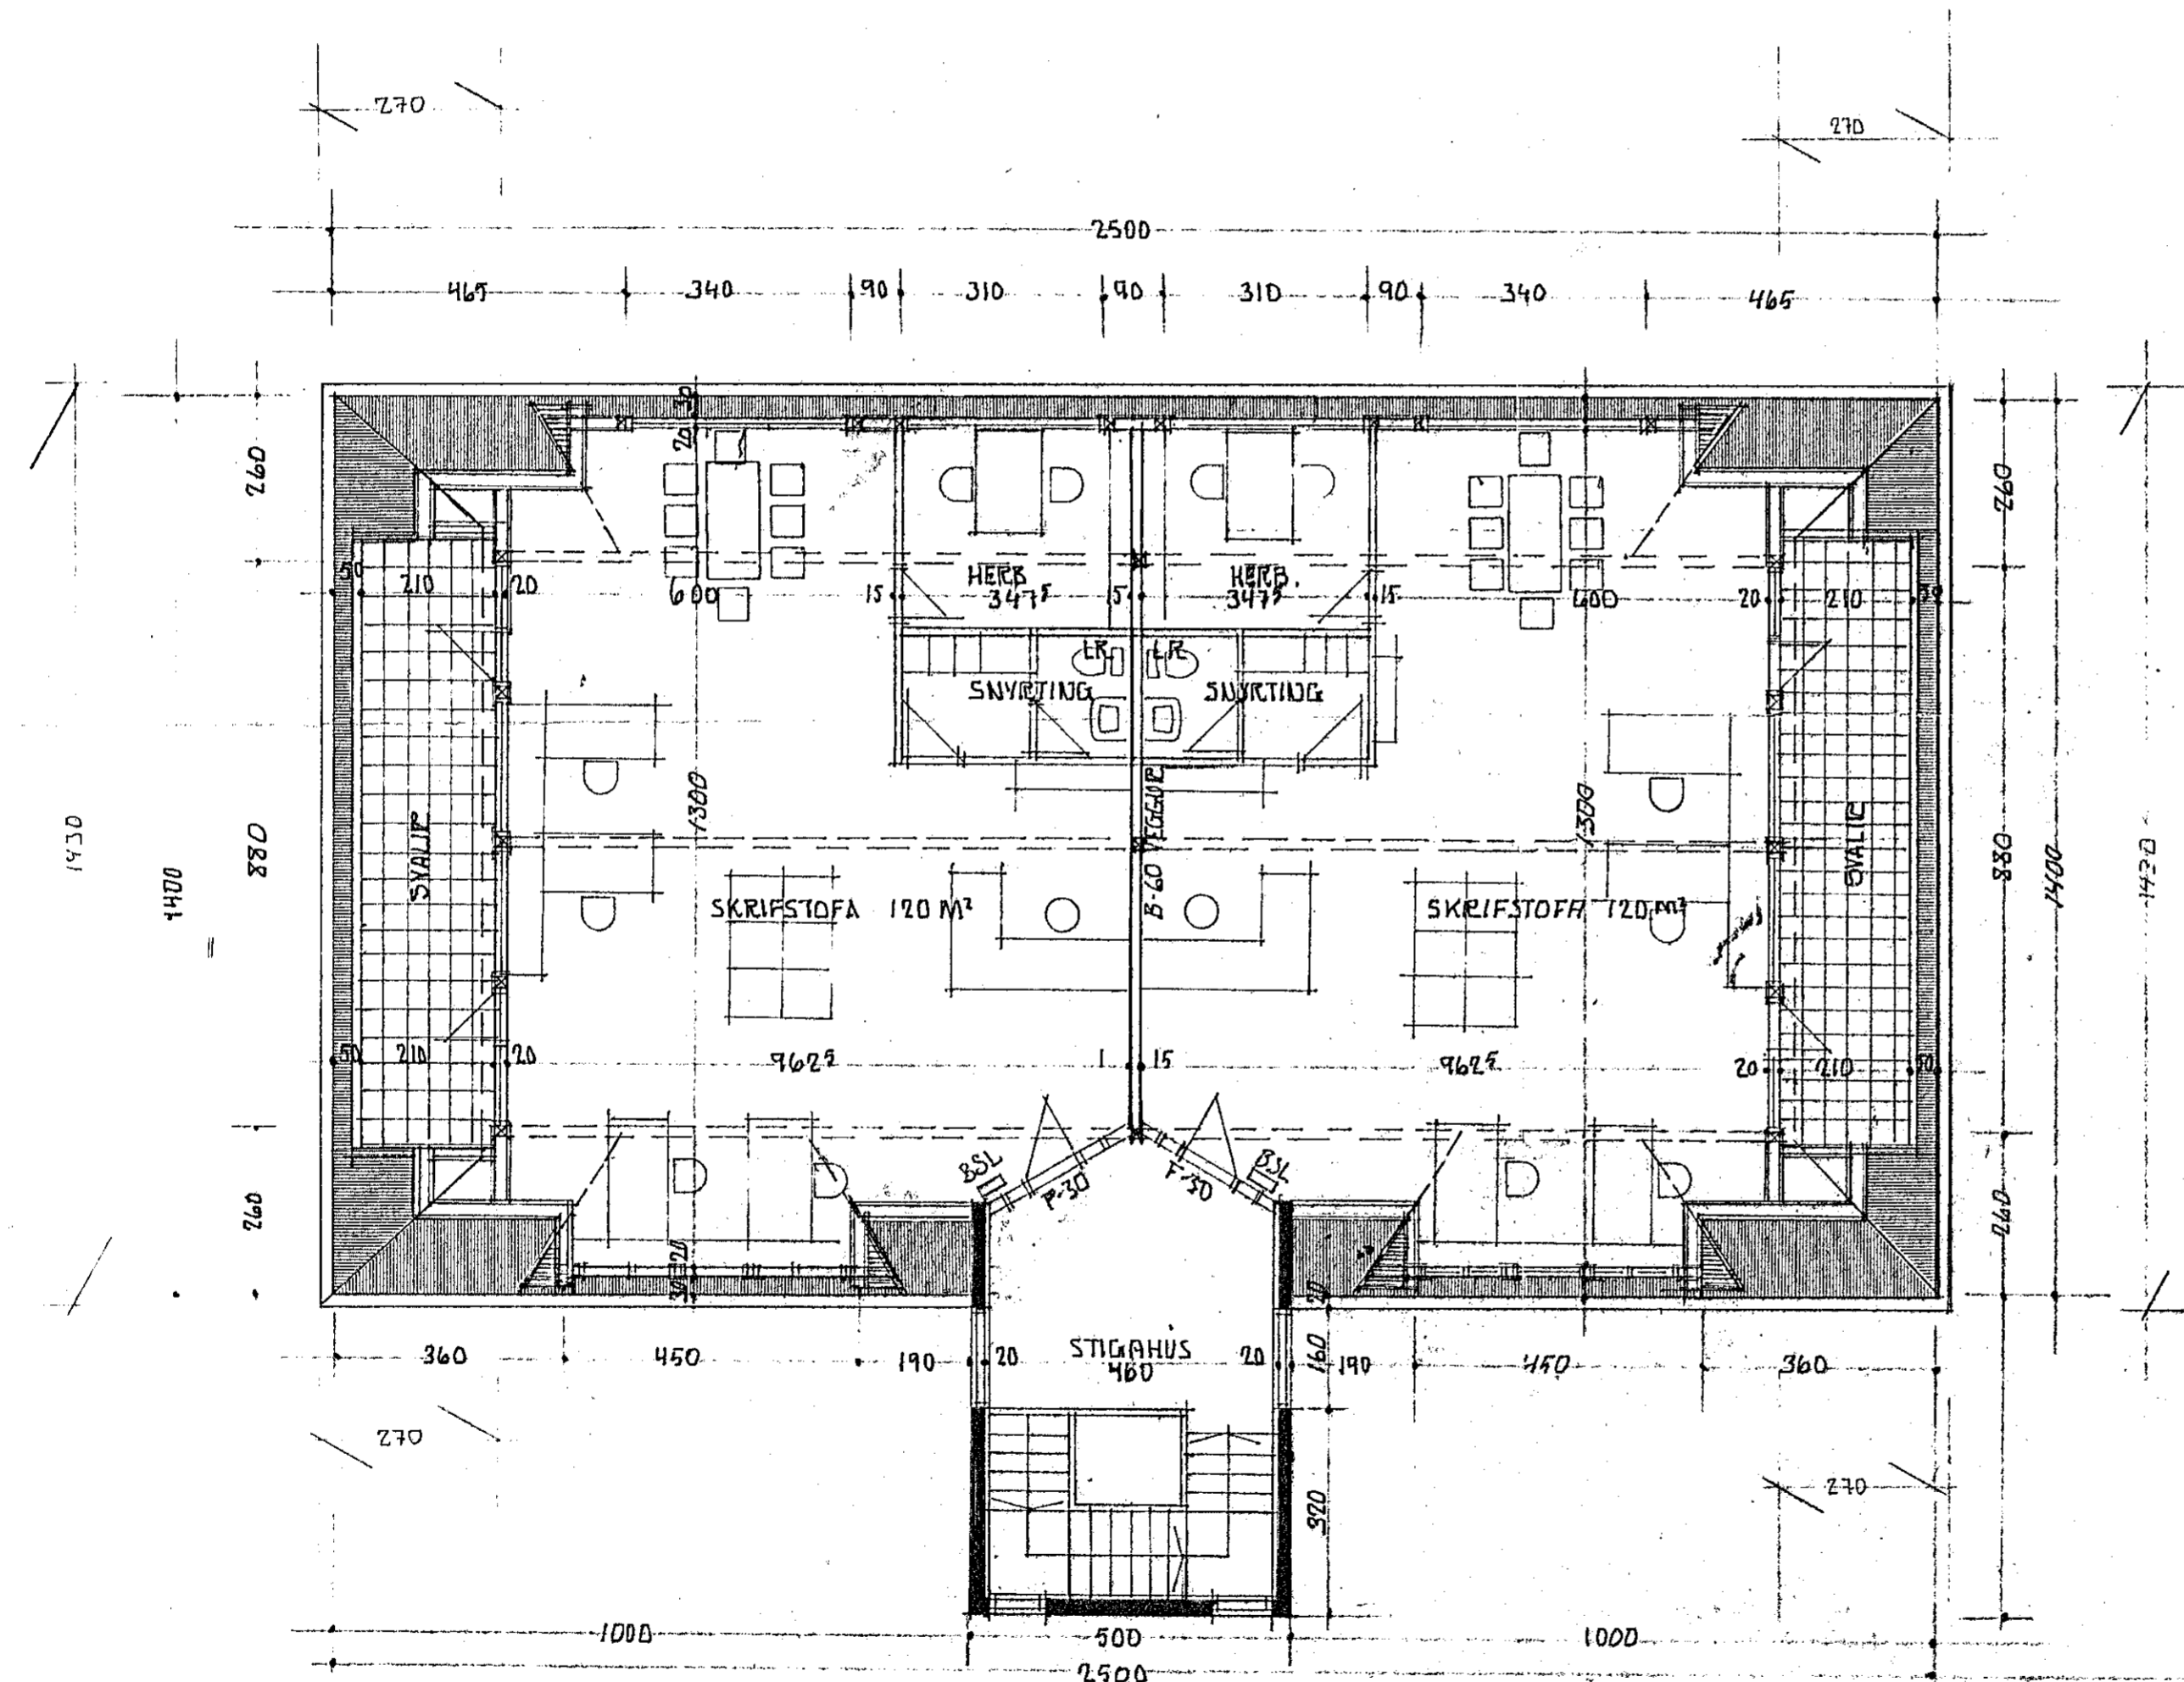

GRUNNMYND ÞAKHÆÐ M. 1:100

ATH.

Á GÖFLUM ÞAKHÆÐAR SKAL Í STAÐ BODDVIÐAR KLÆÐA
MEÐ ELDYRNARPLETUM KLÆÐNING Í FOYCK I. A KLÆÐINGU
STÆÐ SUÐRIS Á HEUÐUM GRÆLI 2.7 X 14.7 M.

SKÝRINGAR SJÁ TEIKNINGU NO. 1/2.

SAMPYKKT 19/8 19 88
SBR. BRÉFDAGS. 19

BRUNNAMAESTOFNUN BIRSINS
Þeodir Þorvaldsson

Sig. Þorvaldsson

Þeodir Þorvaldsson
TEIKN. NO 2/2.