


syngjað 30/6 '88  
EV.

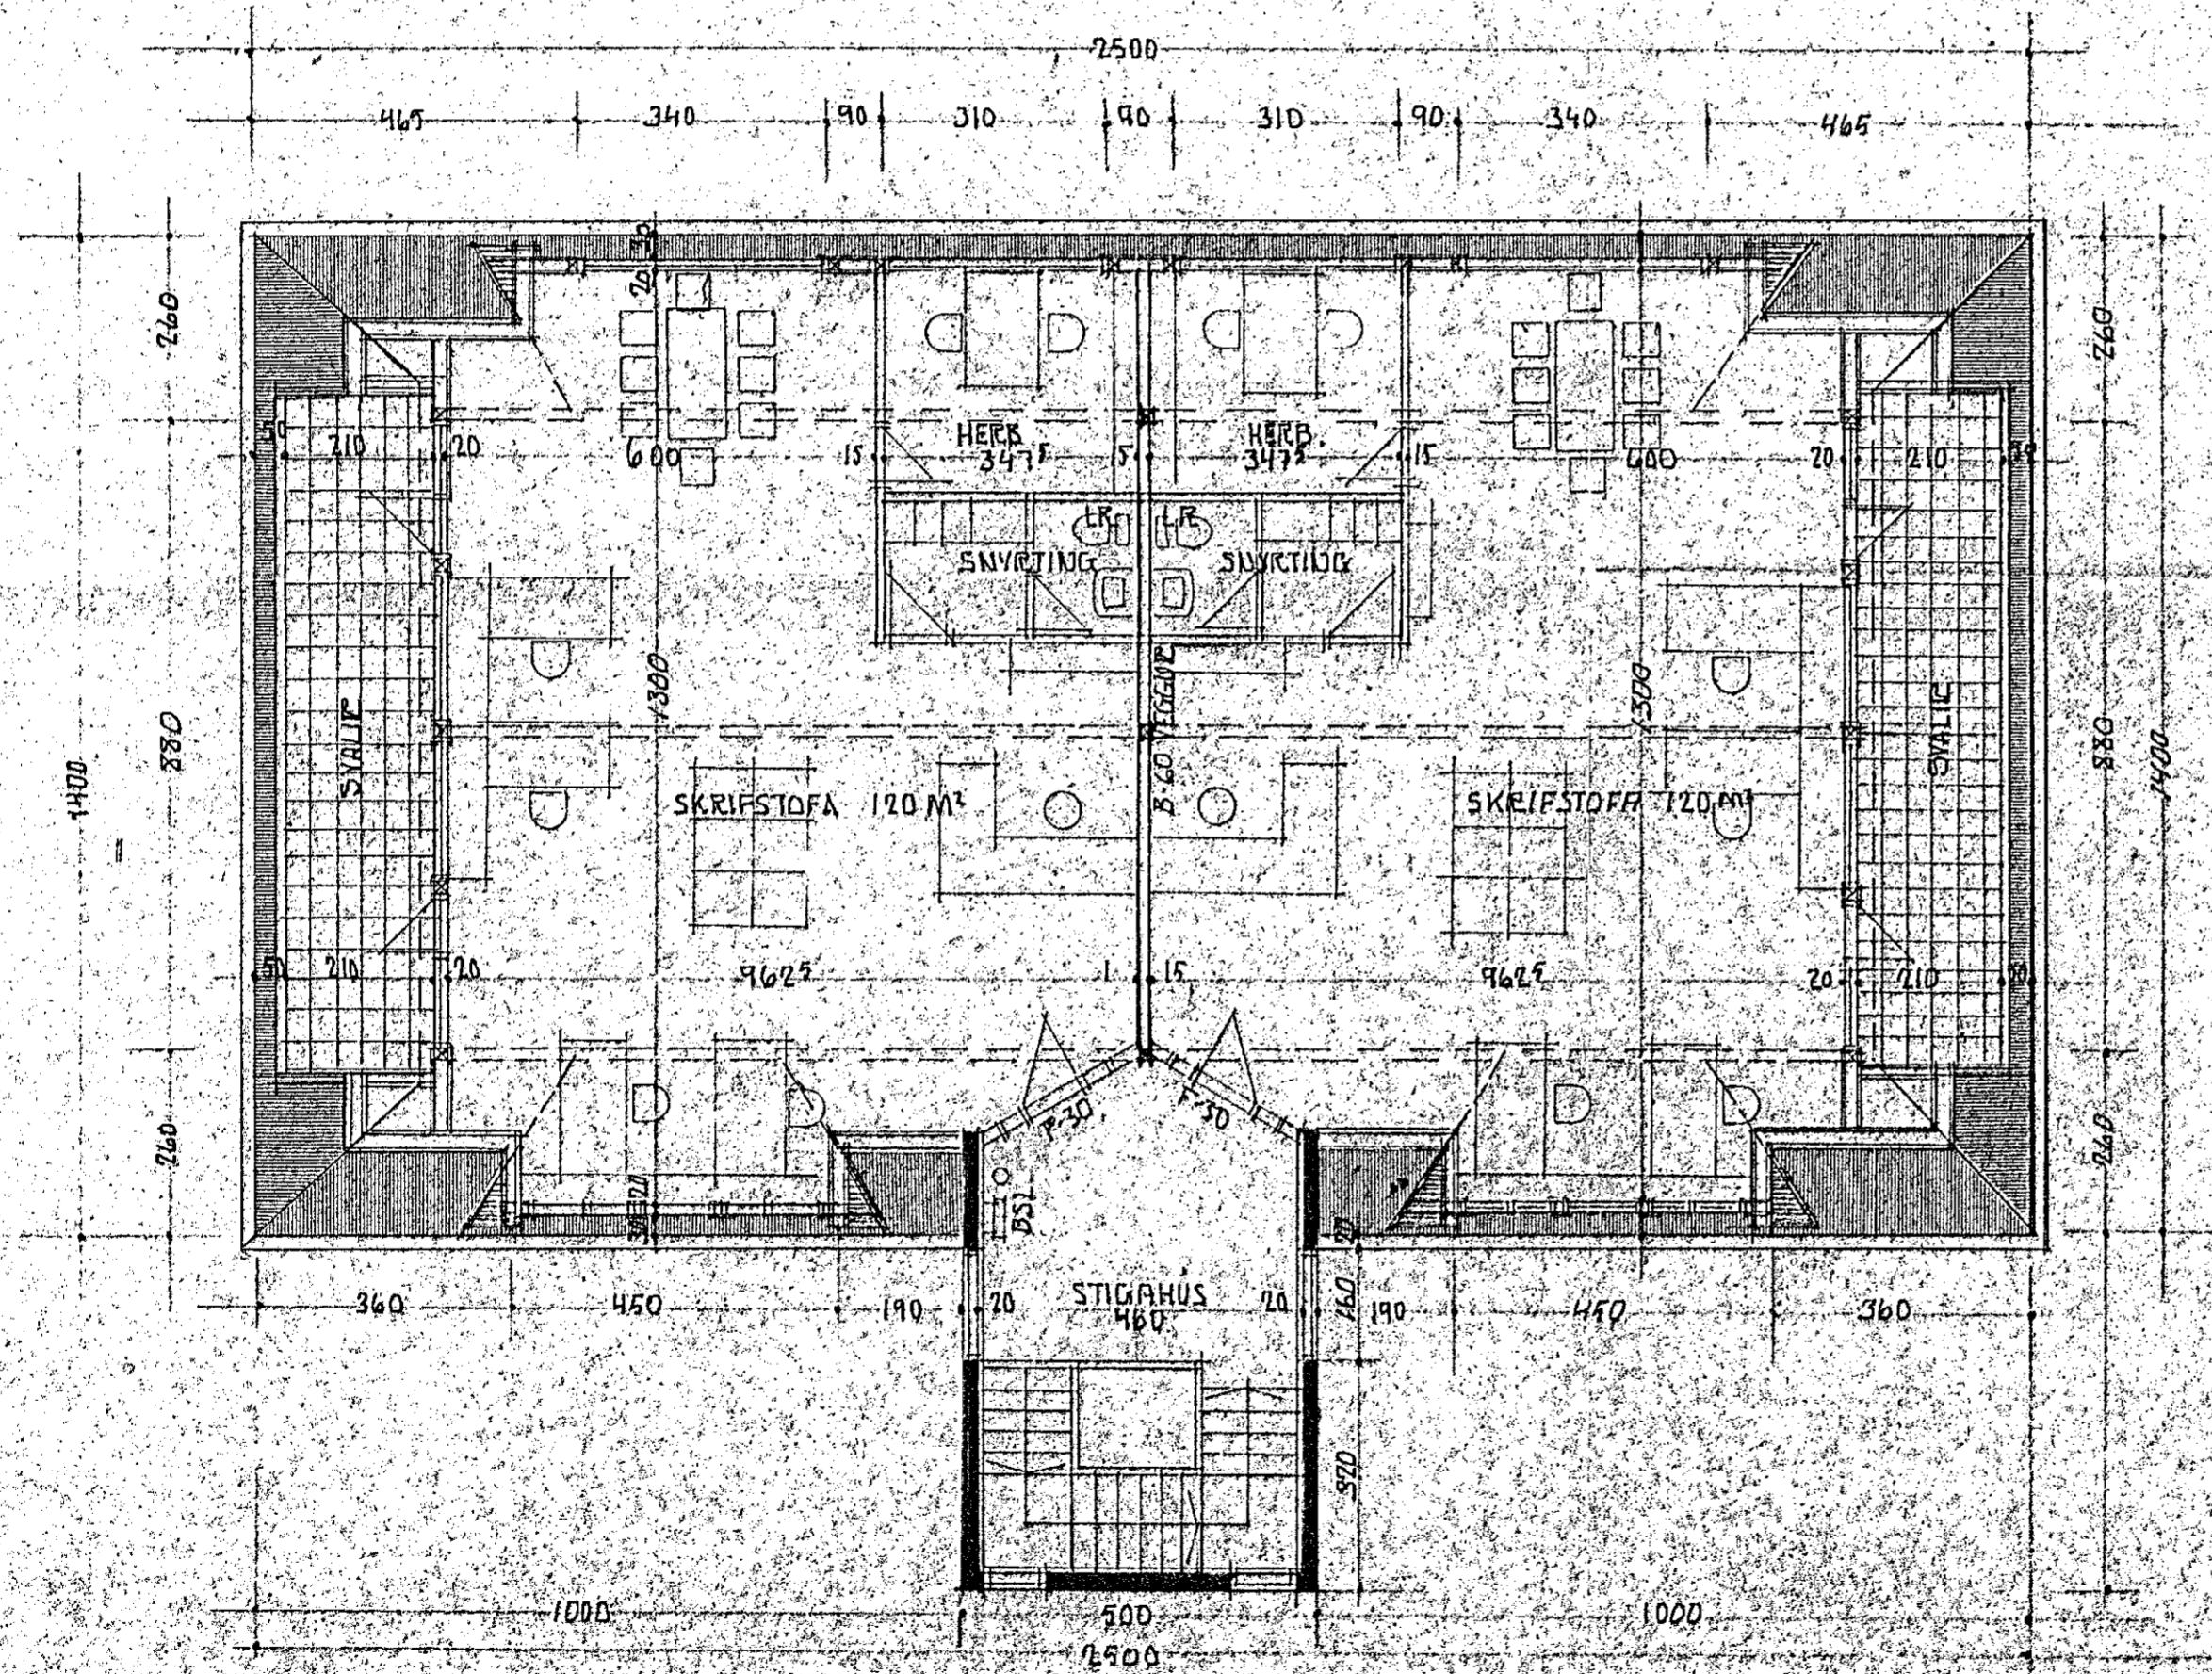

SKÝTINGARÉ SJA TEIKNINGU NÖ. 1/2.

GRUNDMYND ÞAKHÆÐ M. 1:100