


Sampykkt á fundi byggingar-
 nefndar nr. 19/2 frá 92
 BYGGINGAFRÆÐINGUR
 Í HAFNARFIRÐI

ARKIÐ: STA BOKUN

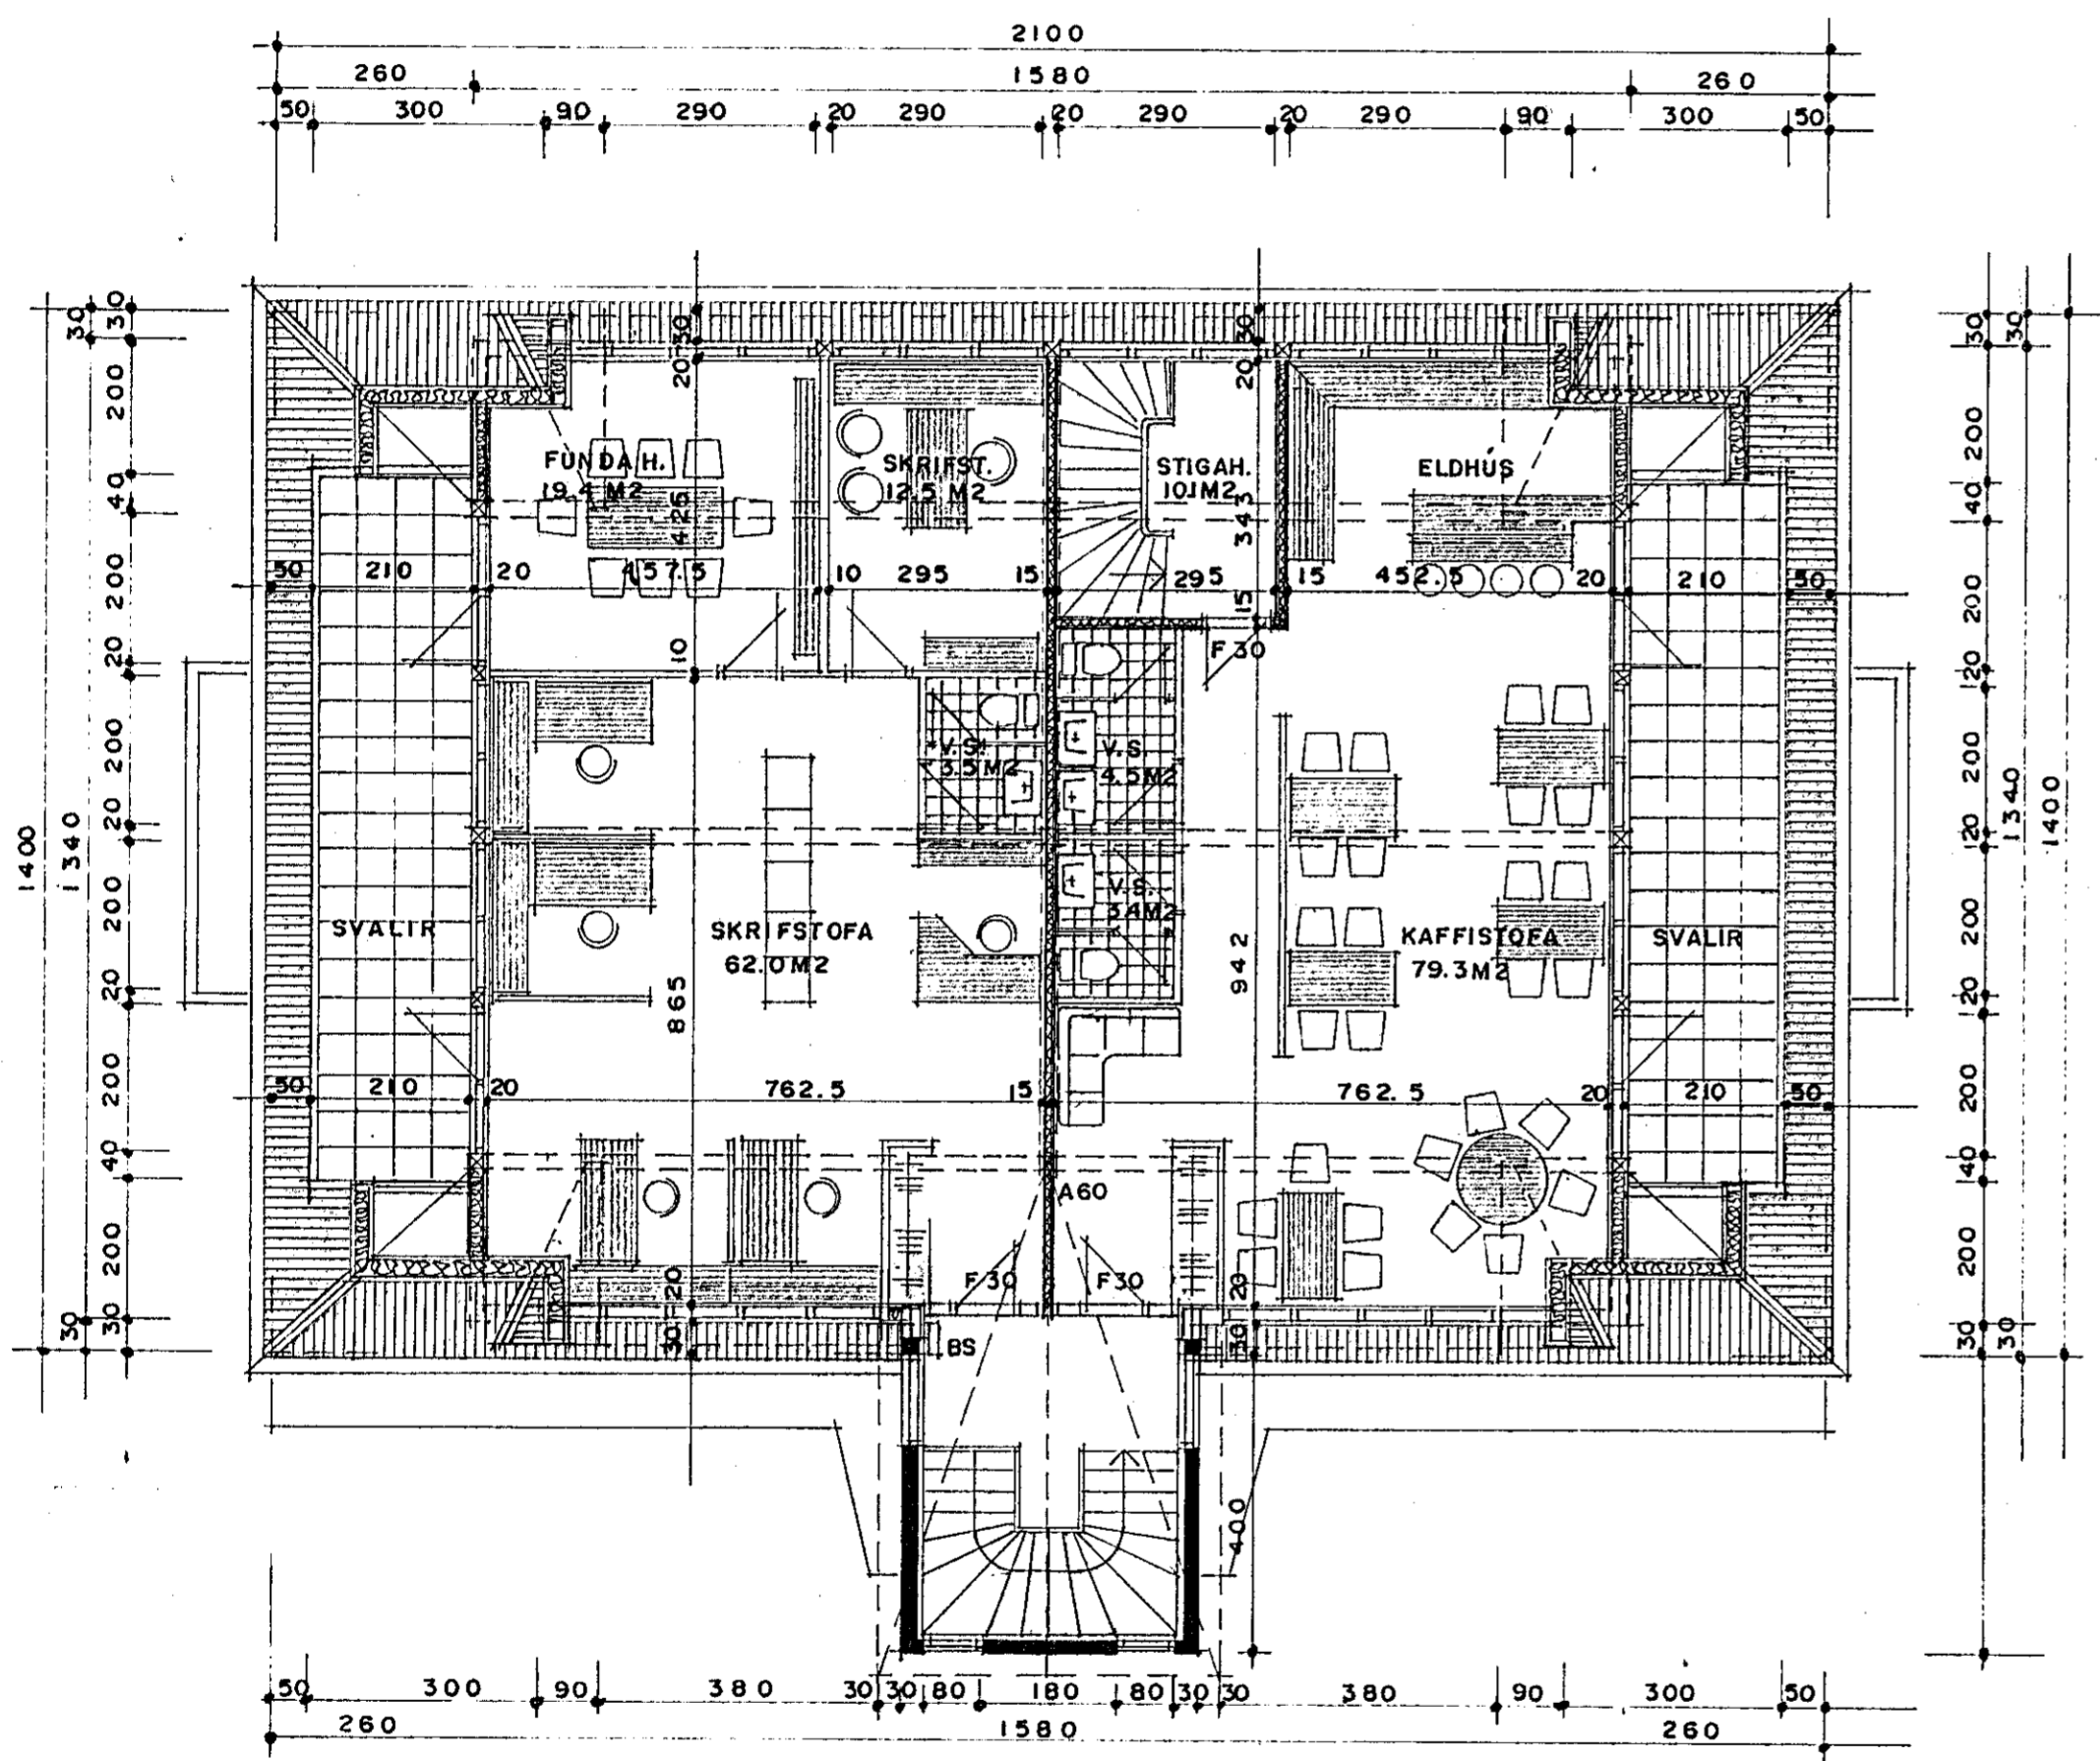

GRUNNMYND RISHÆÐAR MKV. 1:100

Brunamálastofnun ríkisins
 SAMPYKKT

5 MARS 1992
Arni Arnason
 Arni Arnason