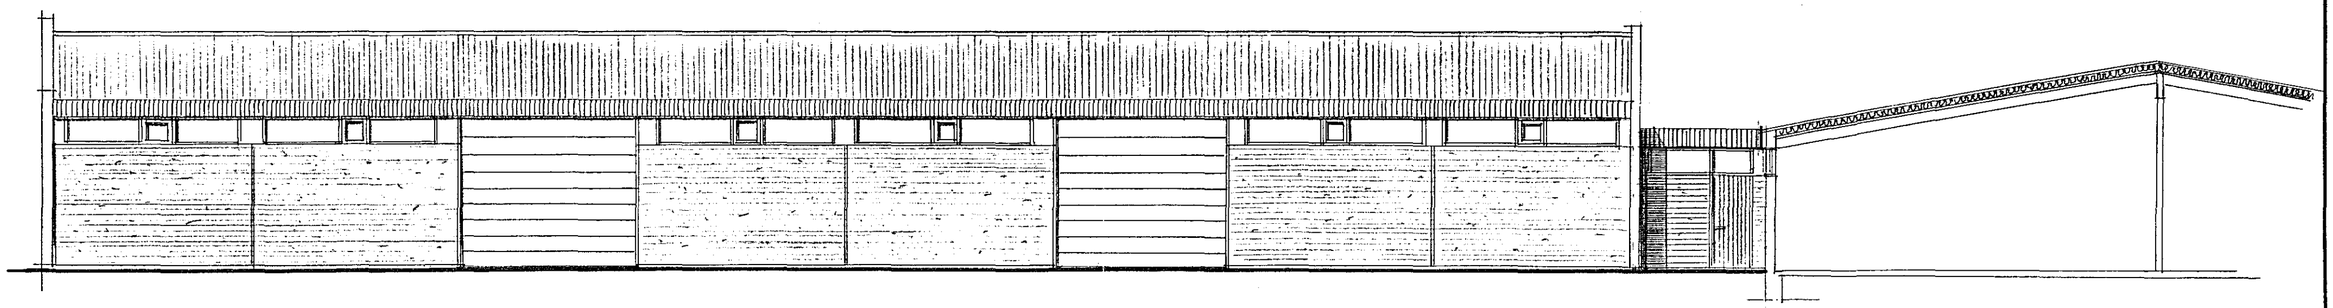

VESTUR

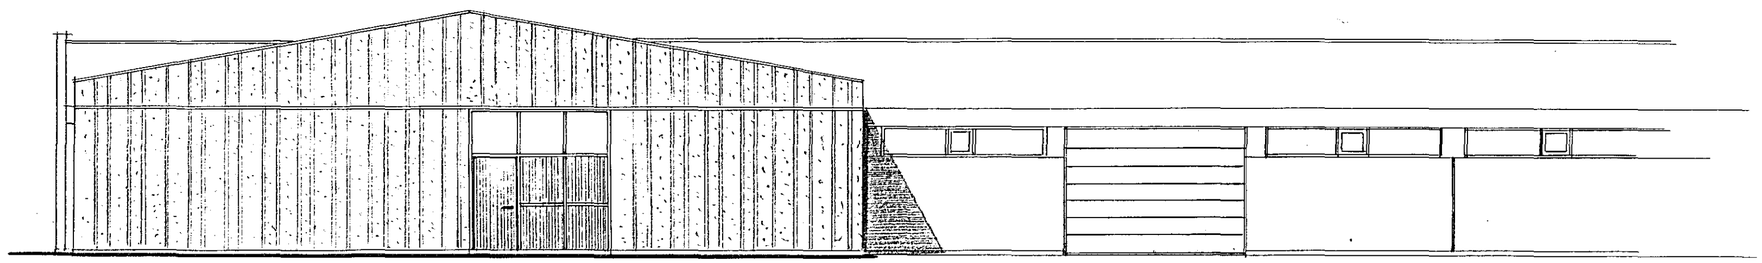

NORÐUR

Brunamálastofnun ríkisins
SAMÞYKKT
12 JULI 1993
Árni Árnason

BR.	DAGS.	BREYTING

GÓA HF
BÆJARHRAUNI 24
HAFNARFIRÐI
ÁFANGI 2 ÚTLIT

TÆKNIÞJÓNUSTAN SF
LÁGMÚLA 5 - 108 REYKJAVÍK - SÍMI 813844 - FAX 814740
Sigmundur Oddsson

HANNAÐ	KVARÐI 1:100
TEIKNAÐ SO.	DAGS. 23. 3. '93
YFIRFARIÐ	NR. 2