



SNEIÐING B - B. ÚTLIT. AUSTURHLIÐ

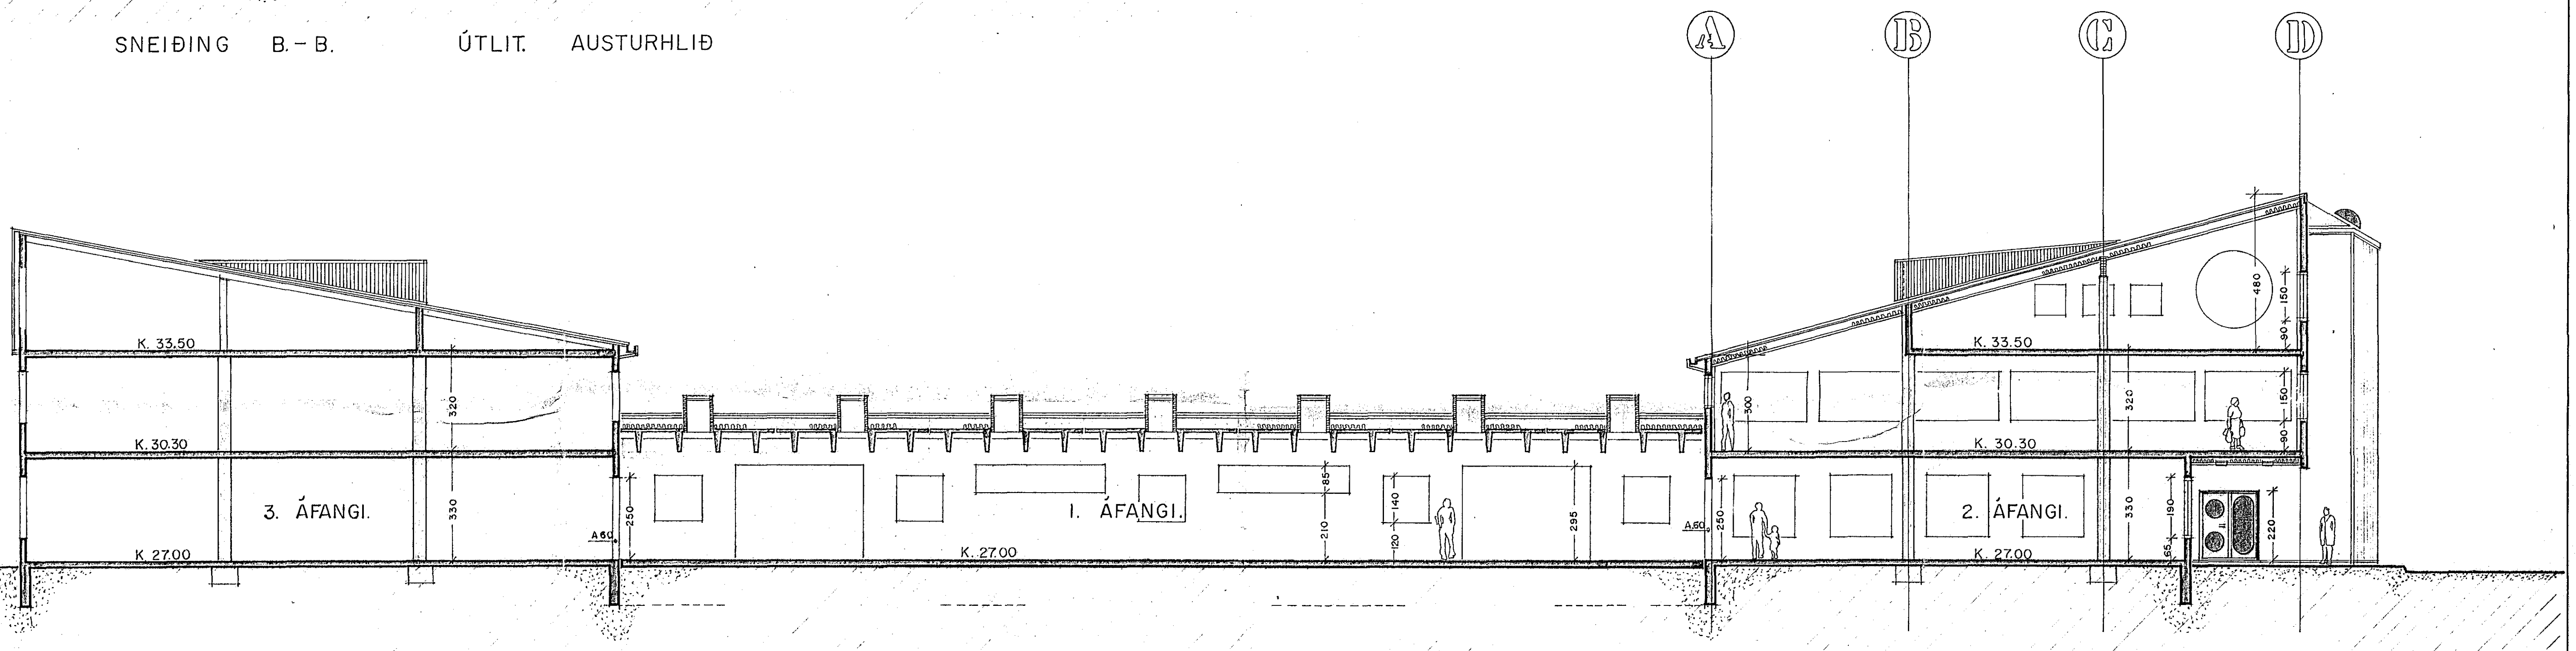

SNEIÐING A - A.

$1840 \times 2850 = 524$   
 $1890 \times 2850 = 539$   
 $188,2$   
 $2200 \text{ al}$   
 $= 2017 + 183$

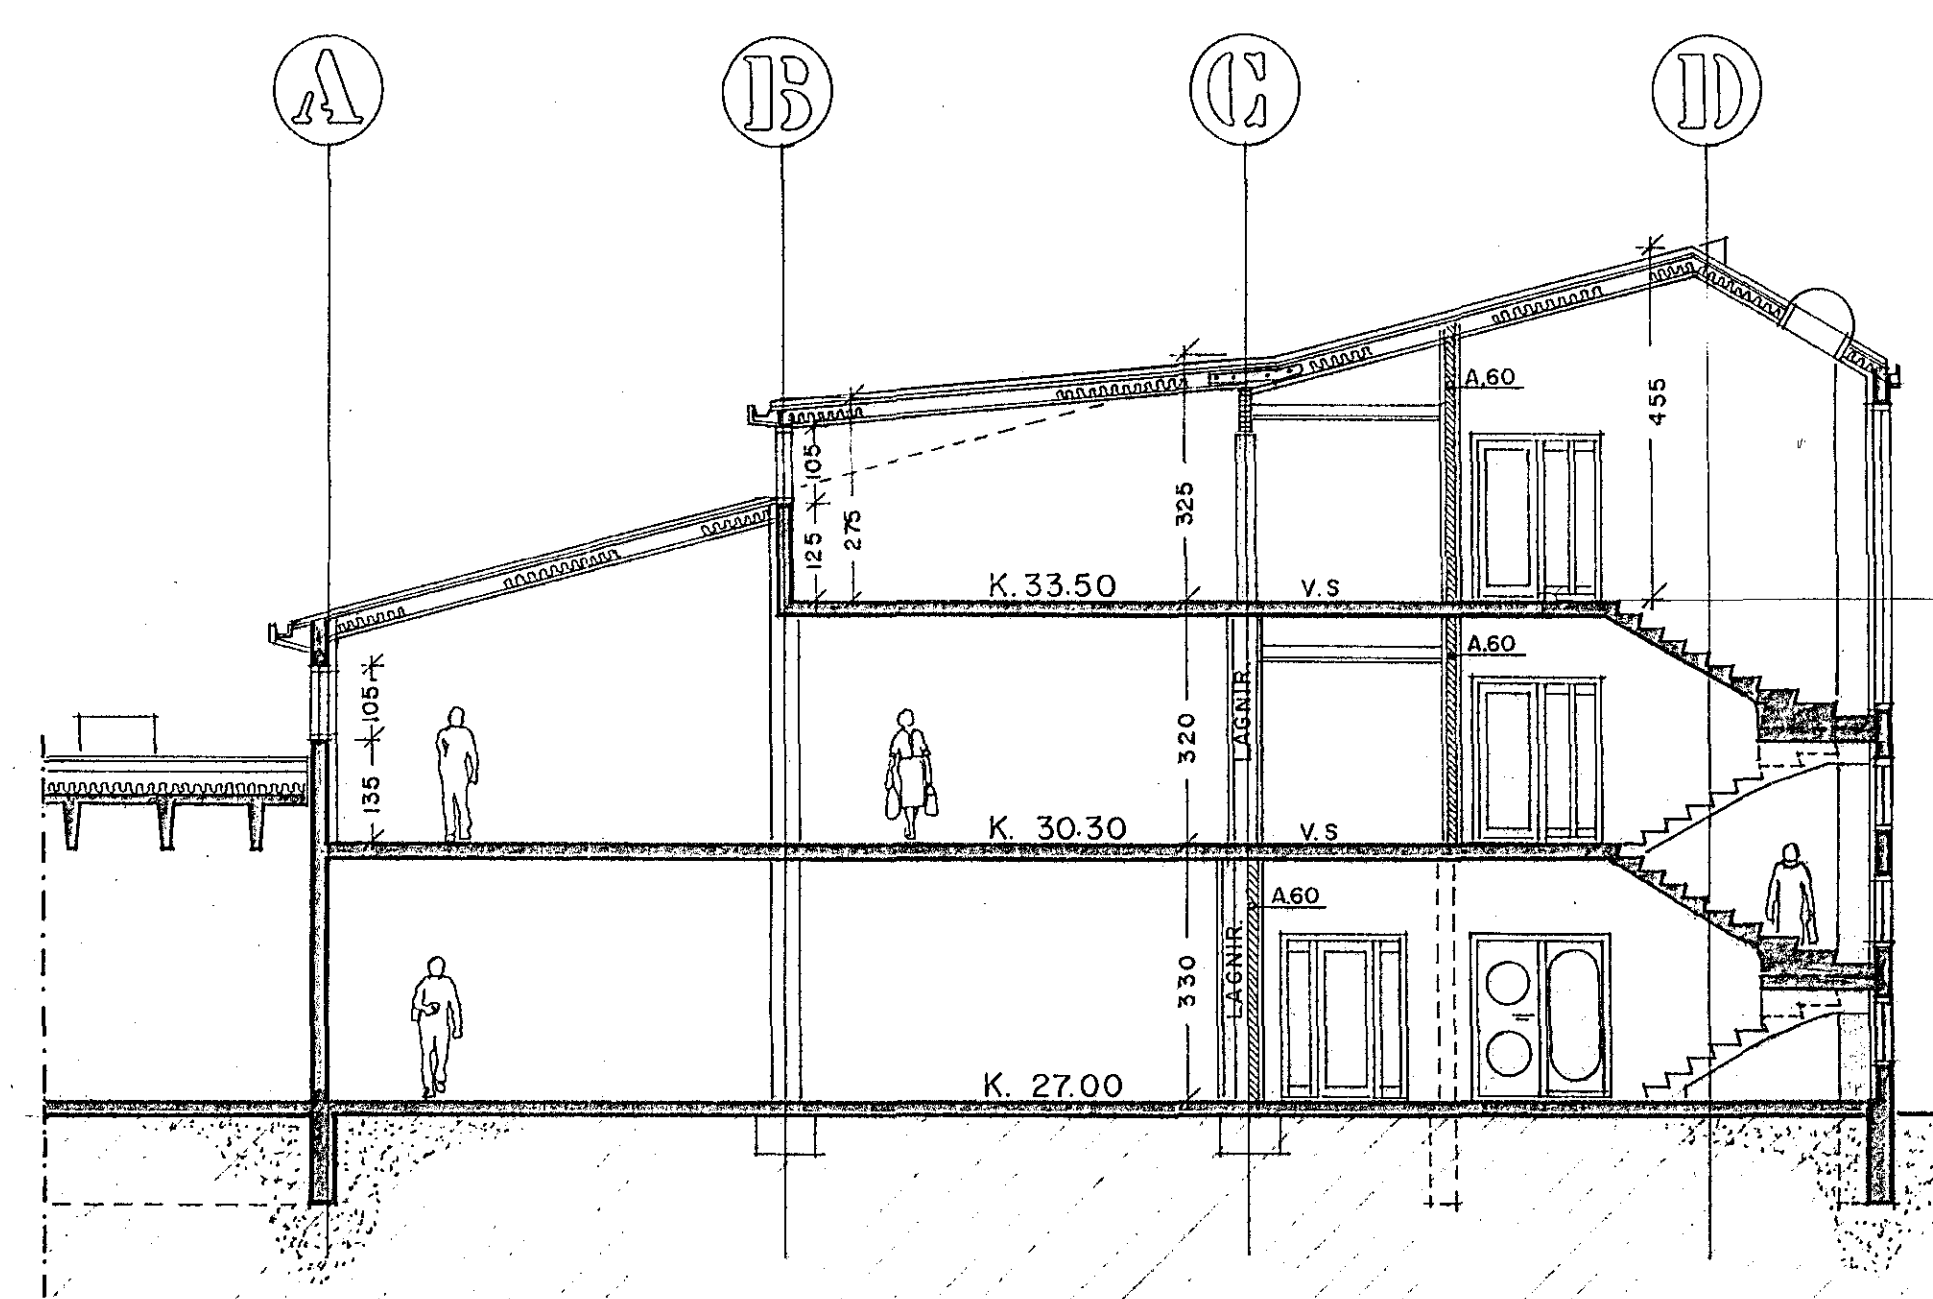

SNEIÐING C - C.

Samþykkt á fundi bygginga-  
 neindar þ. 614 19.83  
 BYGGINGA-NEINDIN  
 Í HAFNARFIRDI

SAMÞYKKT 0504 1983  
 SBR. BRÁF DAGS 0504 1983  
 BRUNAMÁLSTOFUN Ríkisins  
*Andri Þ. Þ.*

BÆJARHRAUN 4 - KAPLAHRAUN 3 - HAEN  
 ARKITEKT: JÓN GUDMUNDSSON FAI  
 MIKLUBRAUT 58 RVÍK SÍMI 13834  
 MÁL 11100 DAGS 9-3-83  
 SÁMÞYKKT Jón Guðmundsson