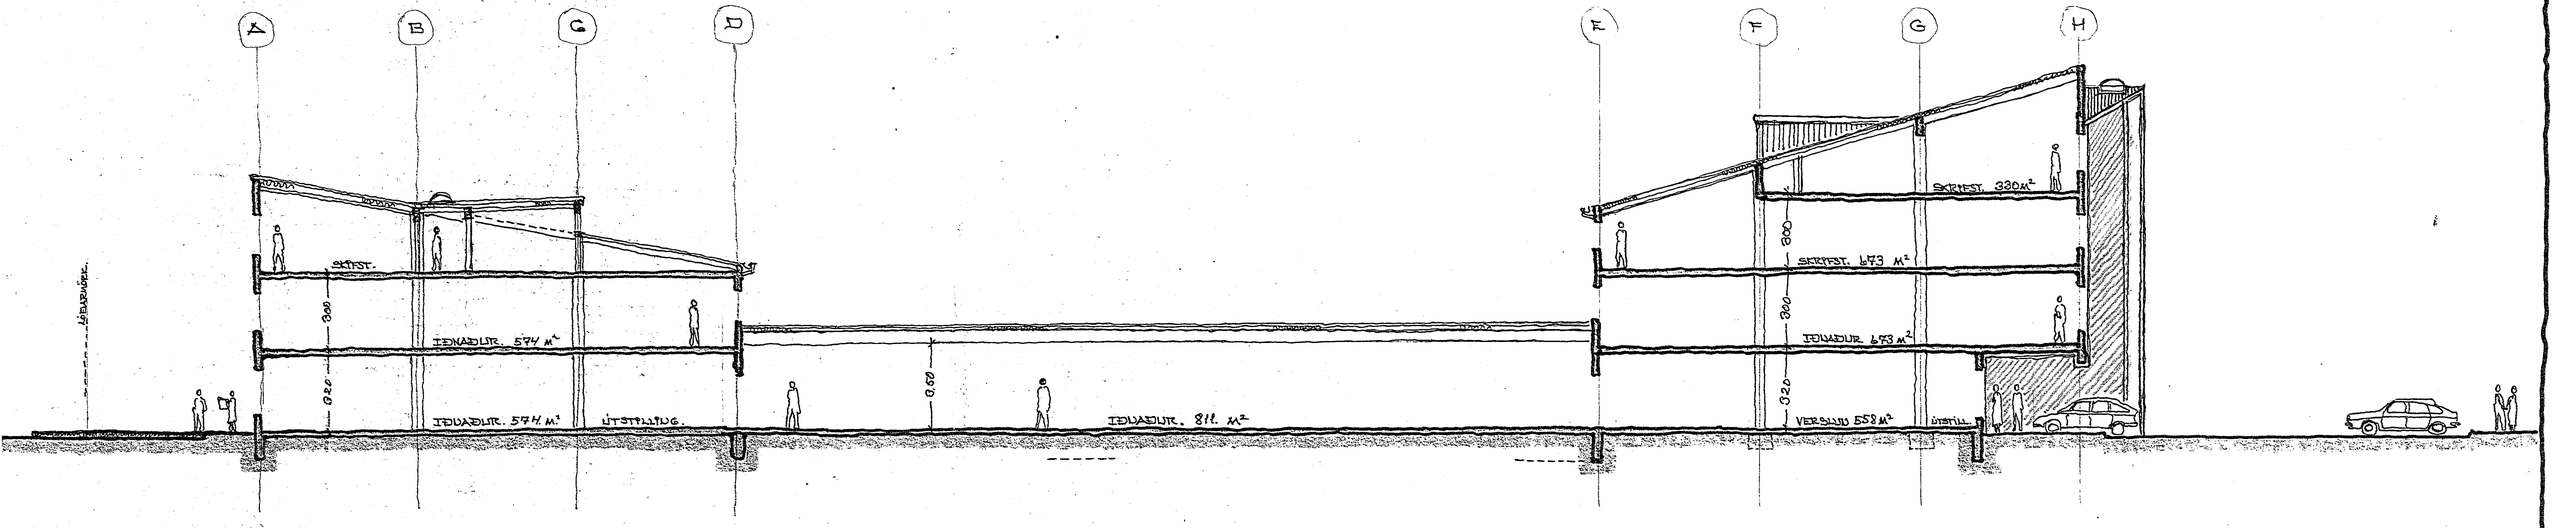

LANGSNIÐ UG. 1:100

25/8 82

Jón Guðmundsson.