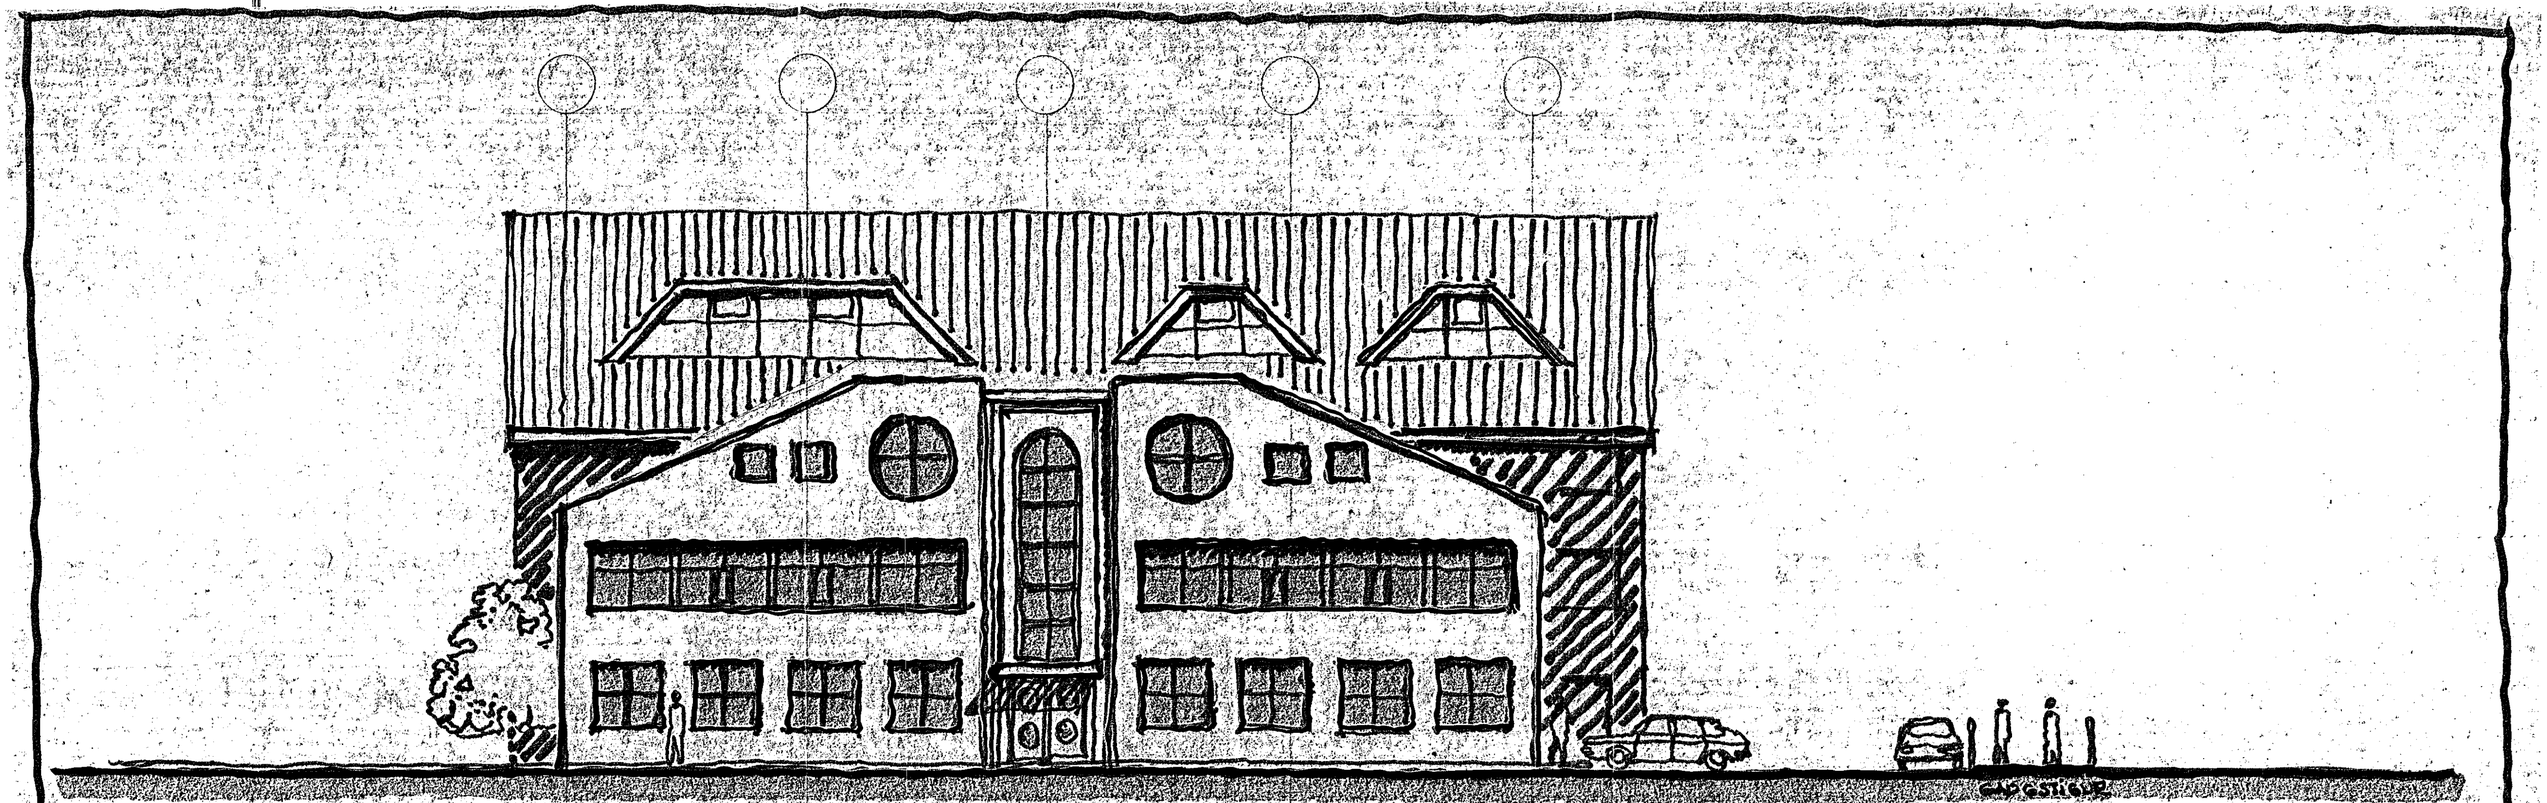

VESTURHLIÐ 1:100

25/5 82