



Bjarnýrind
27/11 82


BLAÐ. 2

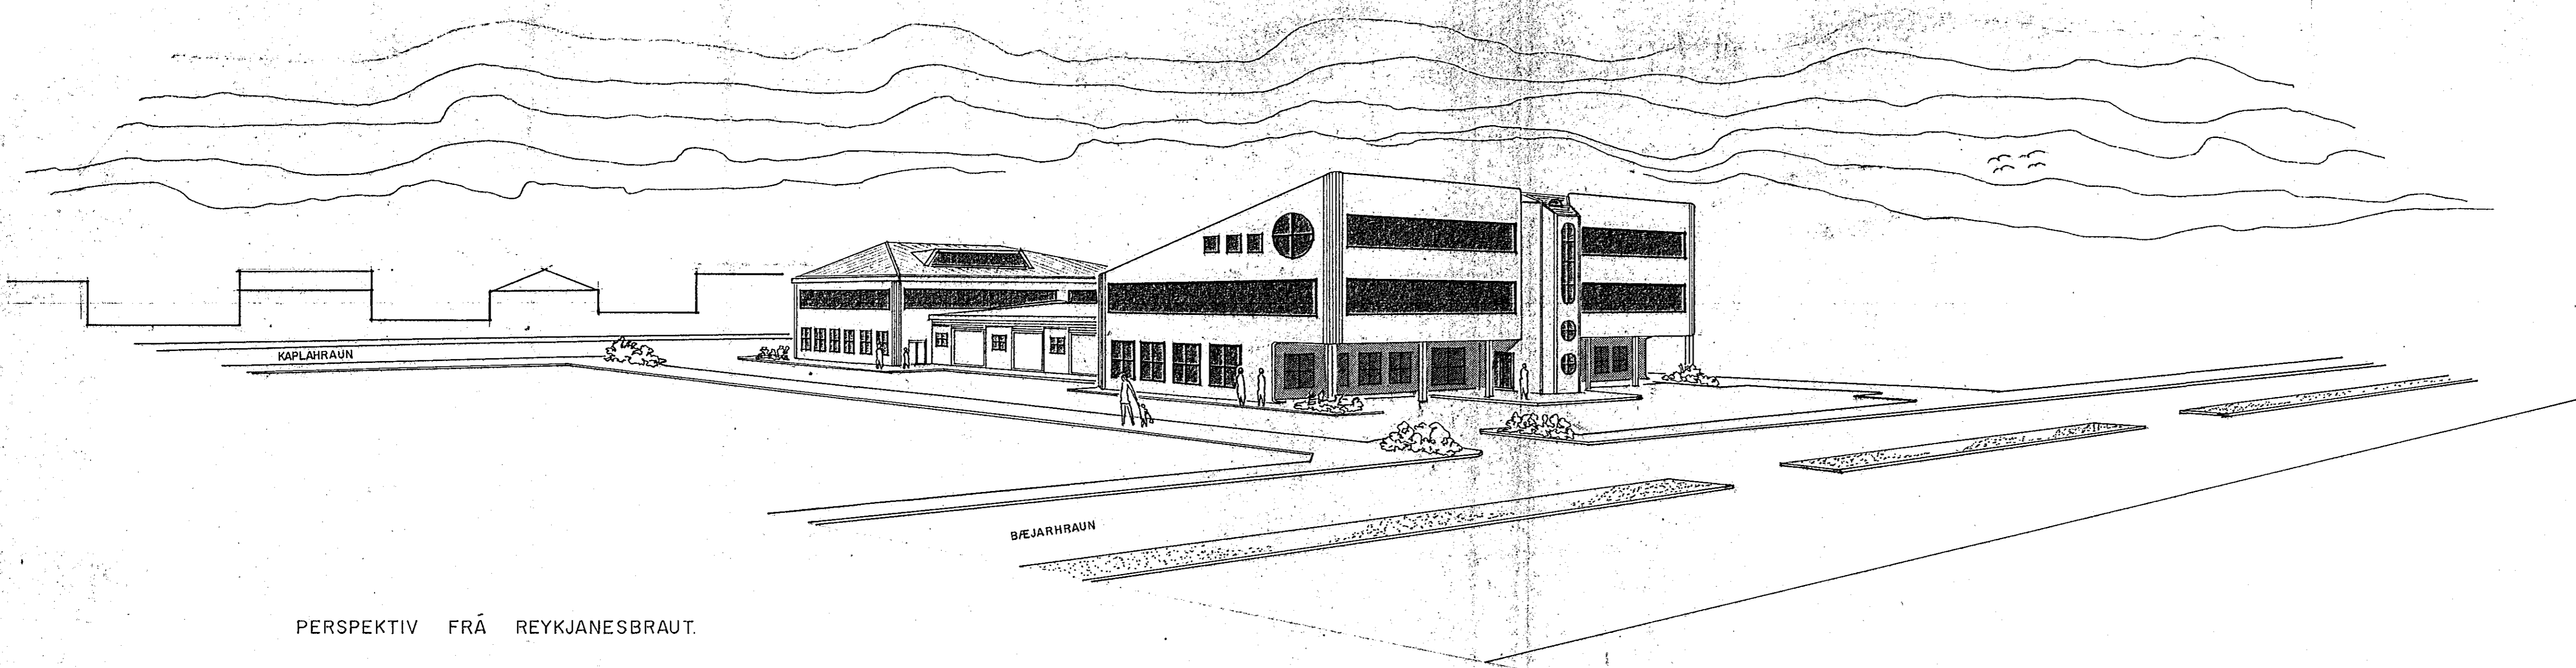

PERSPEKTIV FRÁ REYKJANESBRAUT.

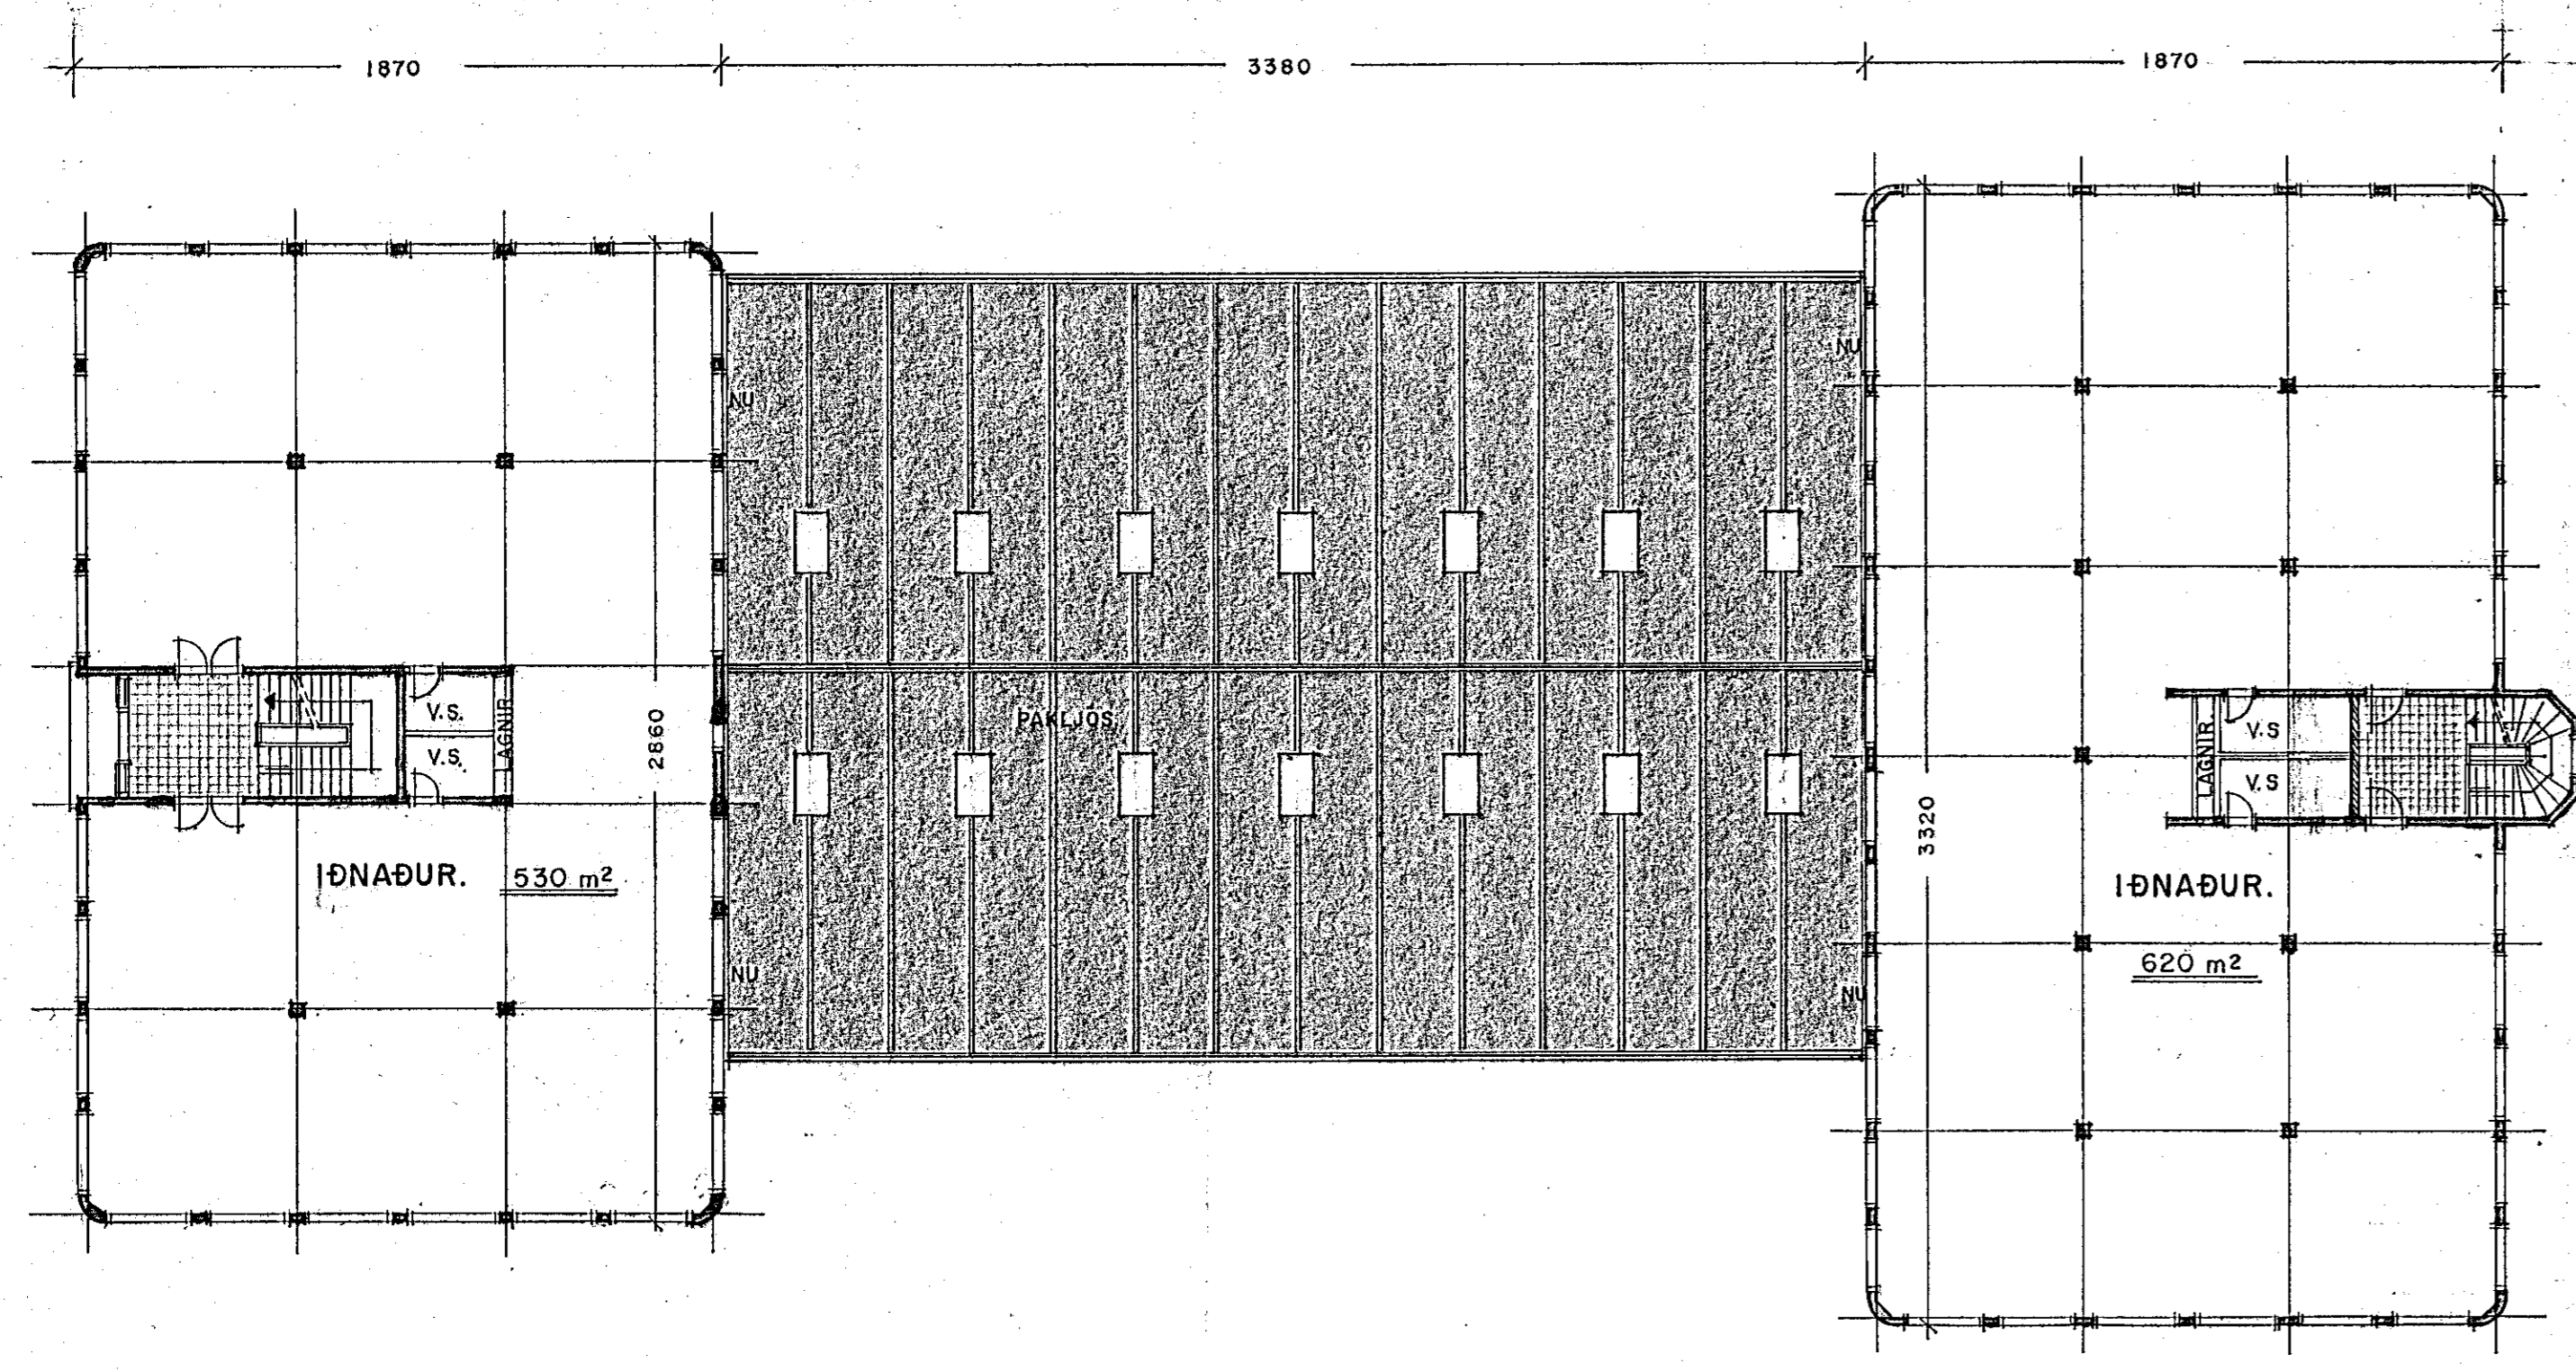

GRUNNMYND 2 HÆÐ. 1:200 1150 m²

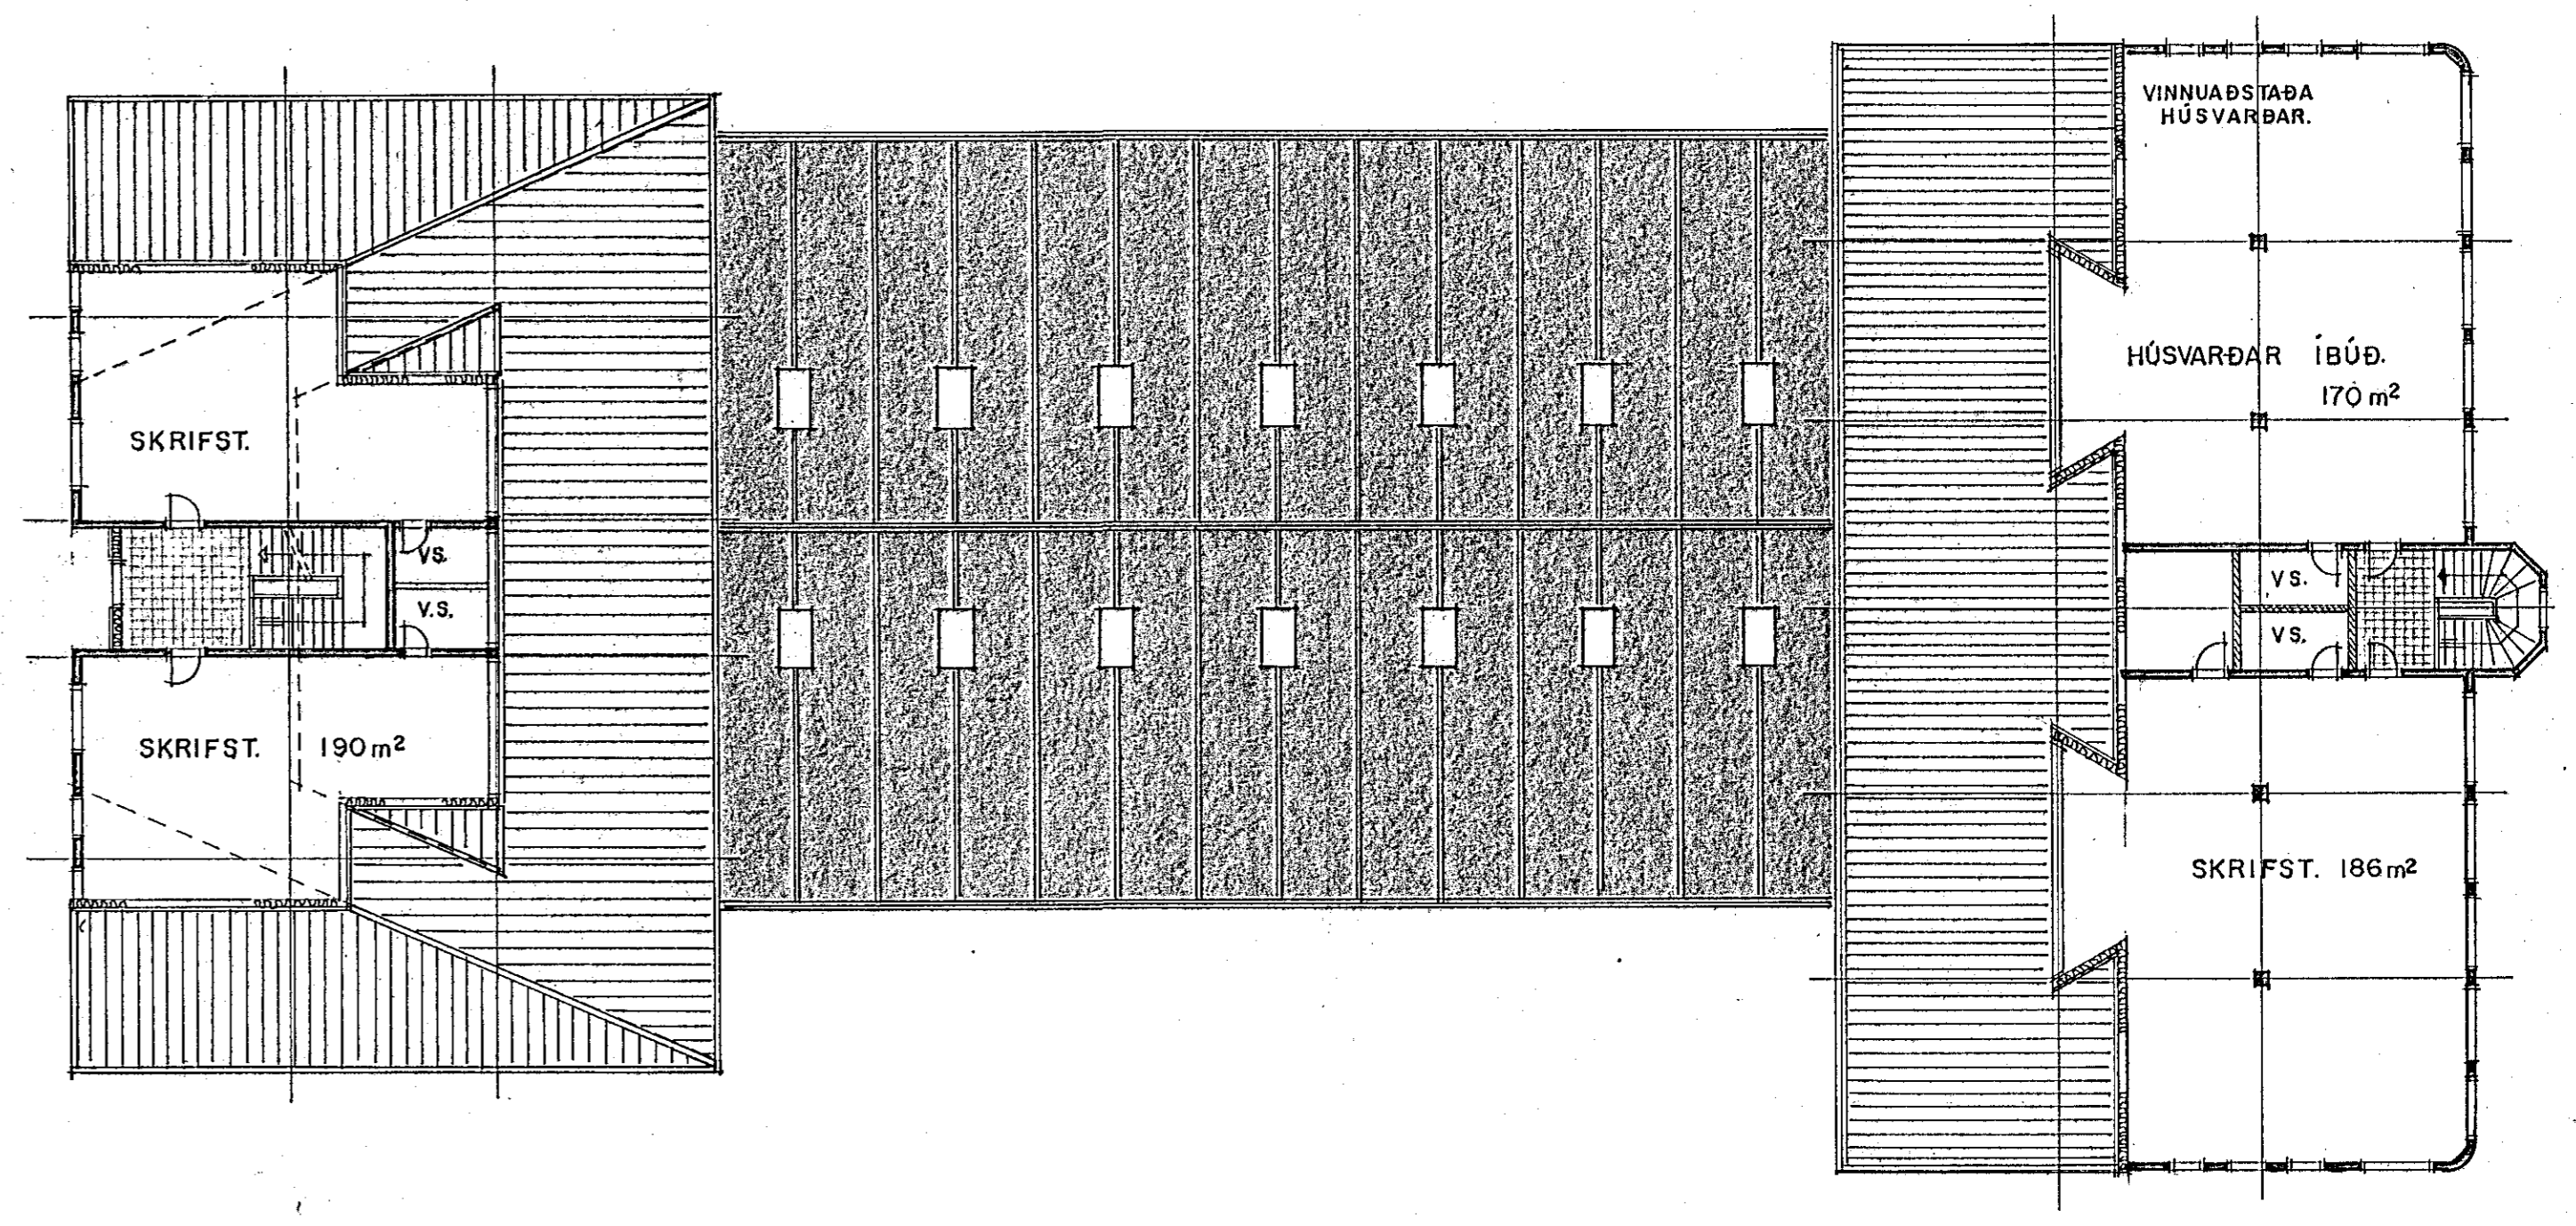

GRUNNMYND 3 HÆÐ. 1:200 546 m²

BÆJARHR. KAPLAHR. HARNARFIRÐI
ARKITEKT. JÓN GUÐMUNDSSON FAI
MIKLUBRAUT 68 REYKJAVÍK SIMI 18834
MÁL. 1:200 DAGS. 30.10.82
Jón Guðmundsson